


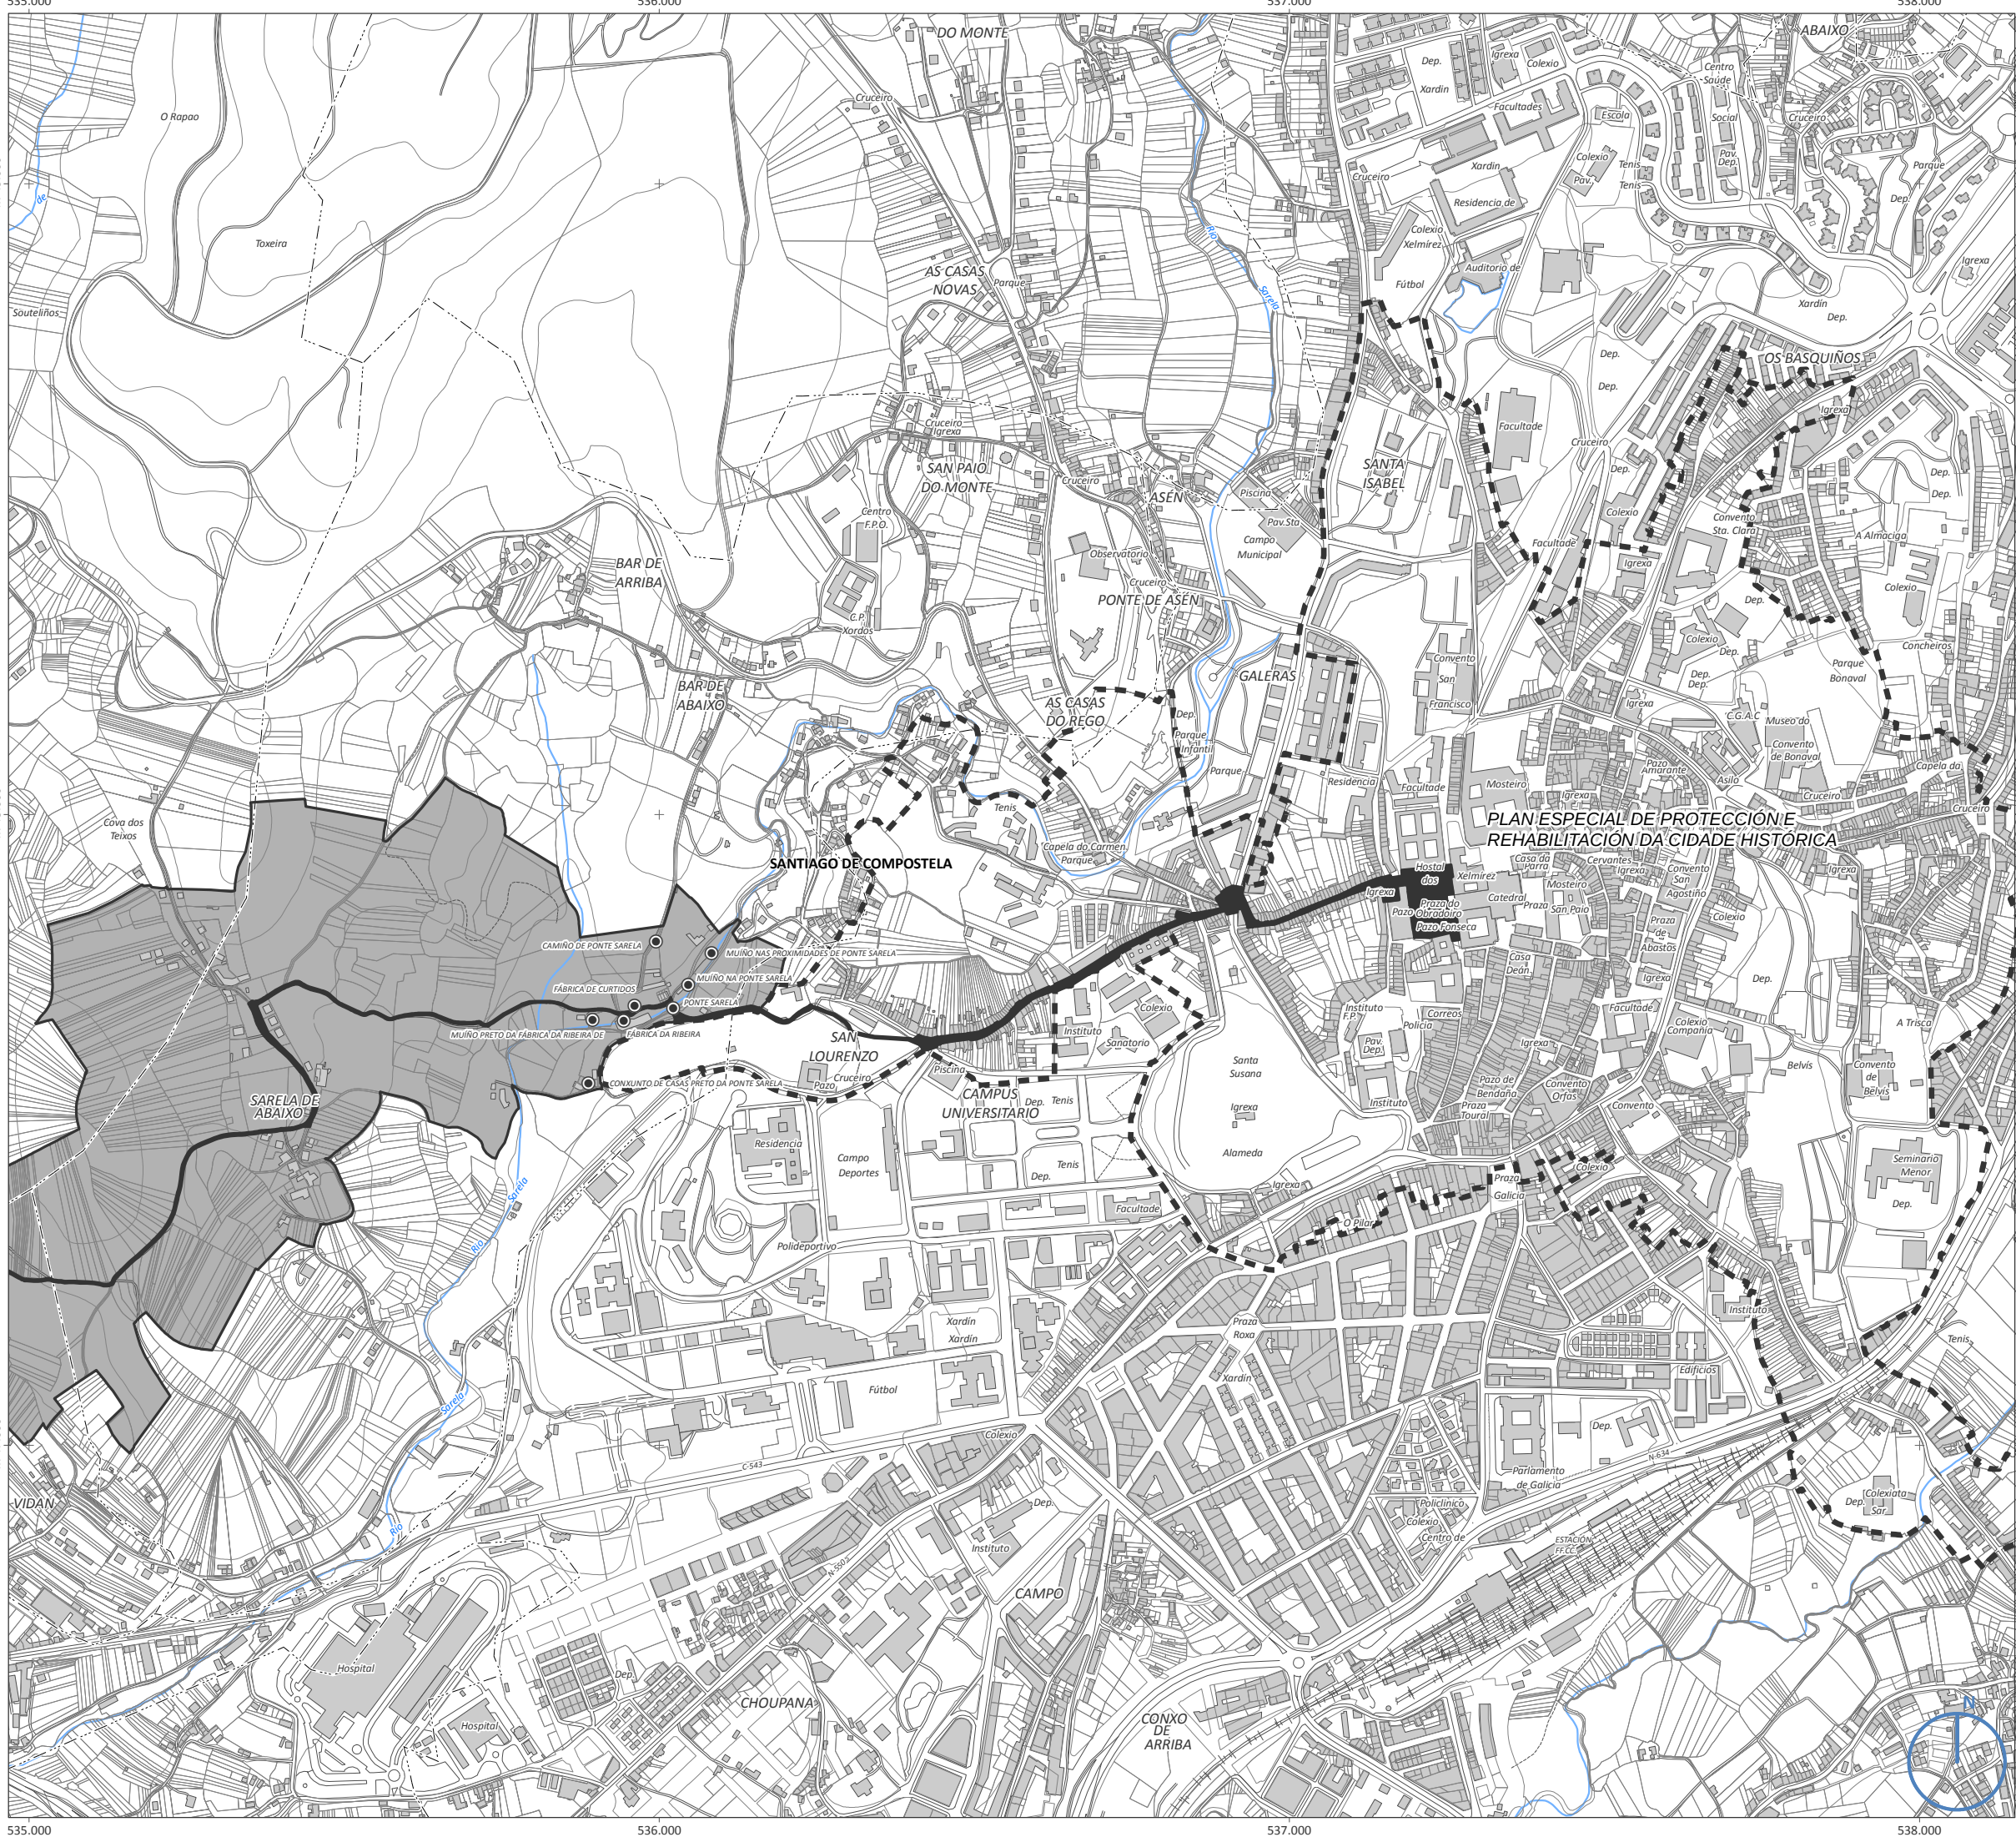

LENDA

TRAZADO, ÁMBITO E ELEMENTOS PATRIMONIAIS E ARQUEOLÓXICOS

- DELIMITACIÓN DO CAMIÑO
- TRAZADO DO CAMIÑO
- TRAZADO COMPLEMENTARIO
- TRAZADO CON VESTIXIOS HISTÓRICOS
- PATRIMONIO
- XACEMENTOS ARQUEOLÓXICOS

- CONCELLO
- PARROQUIA

A Devesa NÚCLEO DE POBOACIÓN



XUNTA DE GALICIA
CONSELLERÍA DE CULTURA, EDUCACIÓN
E ORDENACIÓN UNIVERSITARIA
DIRECCIÓN XERAL DE PATRIMONIO CULTURAL

DELIMITACIÓN DOS TRAZADOS E OS ÁMBITOS VINCULADOS AOS CAMIÑOS DE FISTERRA,
PORTUGUÉS, RUTA DA PRATA Y CAMIÑO NORTE NO CONCELLO DE SANTIAGO

Cartografía base delimitación


A-1
CAMIÑO DE FISTERRA

TRAZADO E ÁMBITO DO CAMIÑO DE FISTERRA

1:10.000 (DIN-A3) 1:5.000 (DIN-A1)

0 50 100 200 300 400 m

XANEIRO 2013

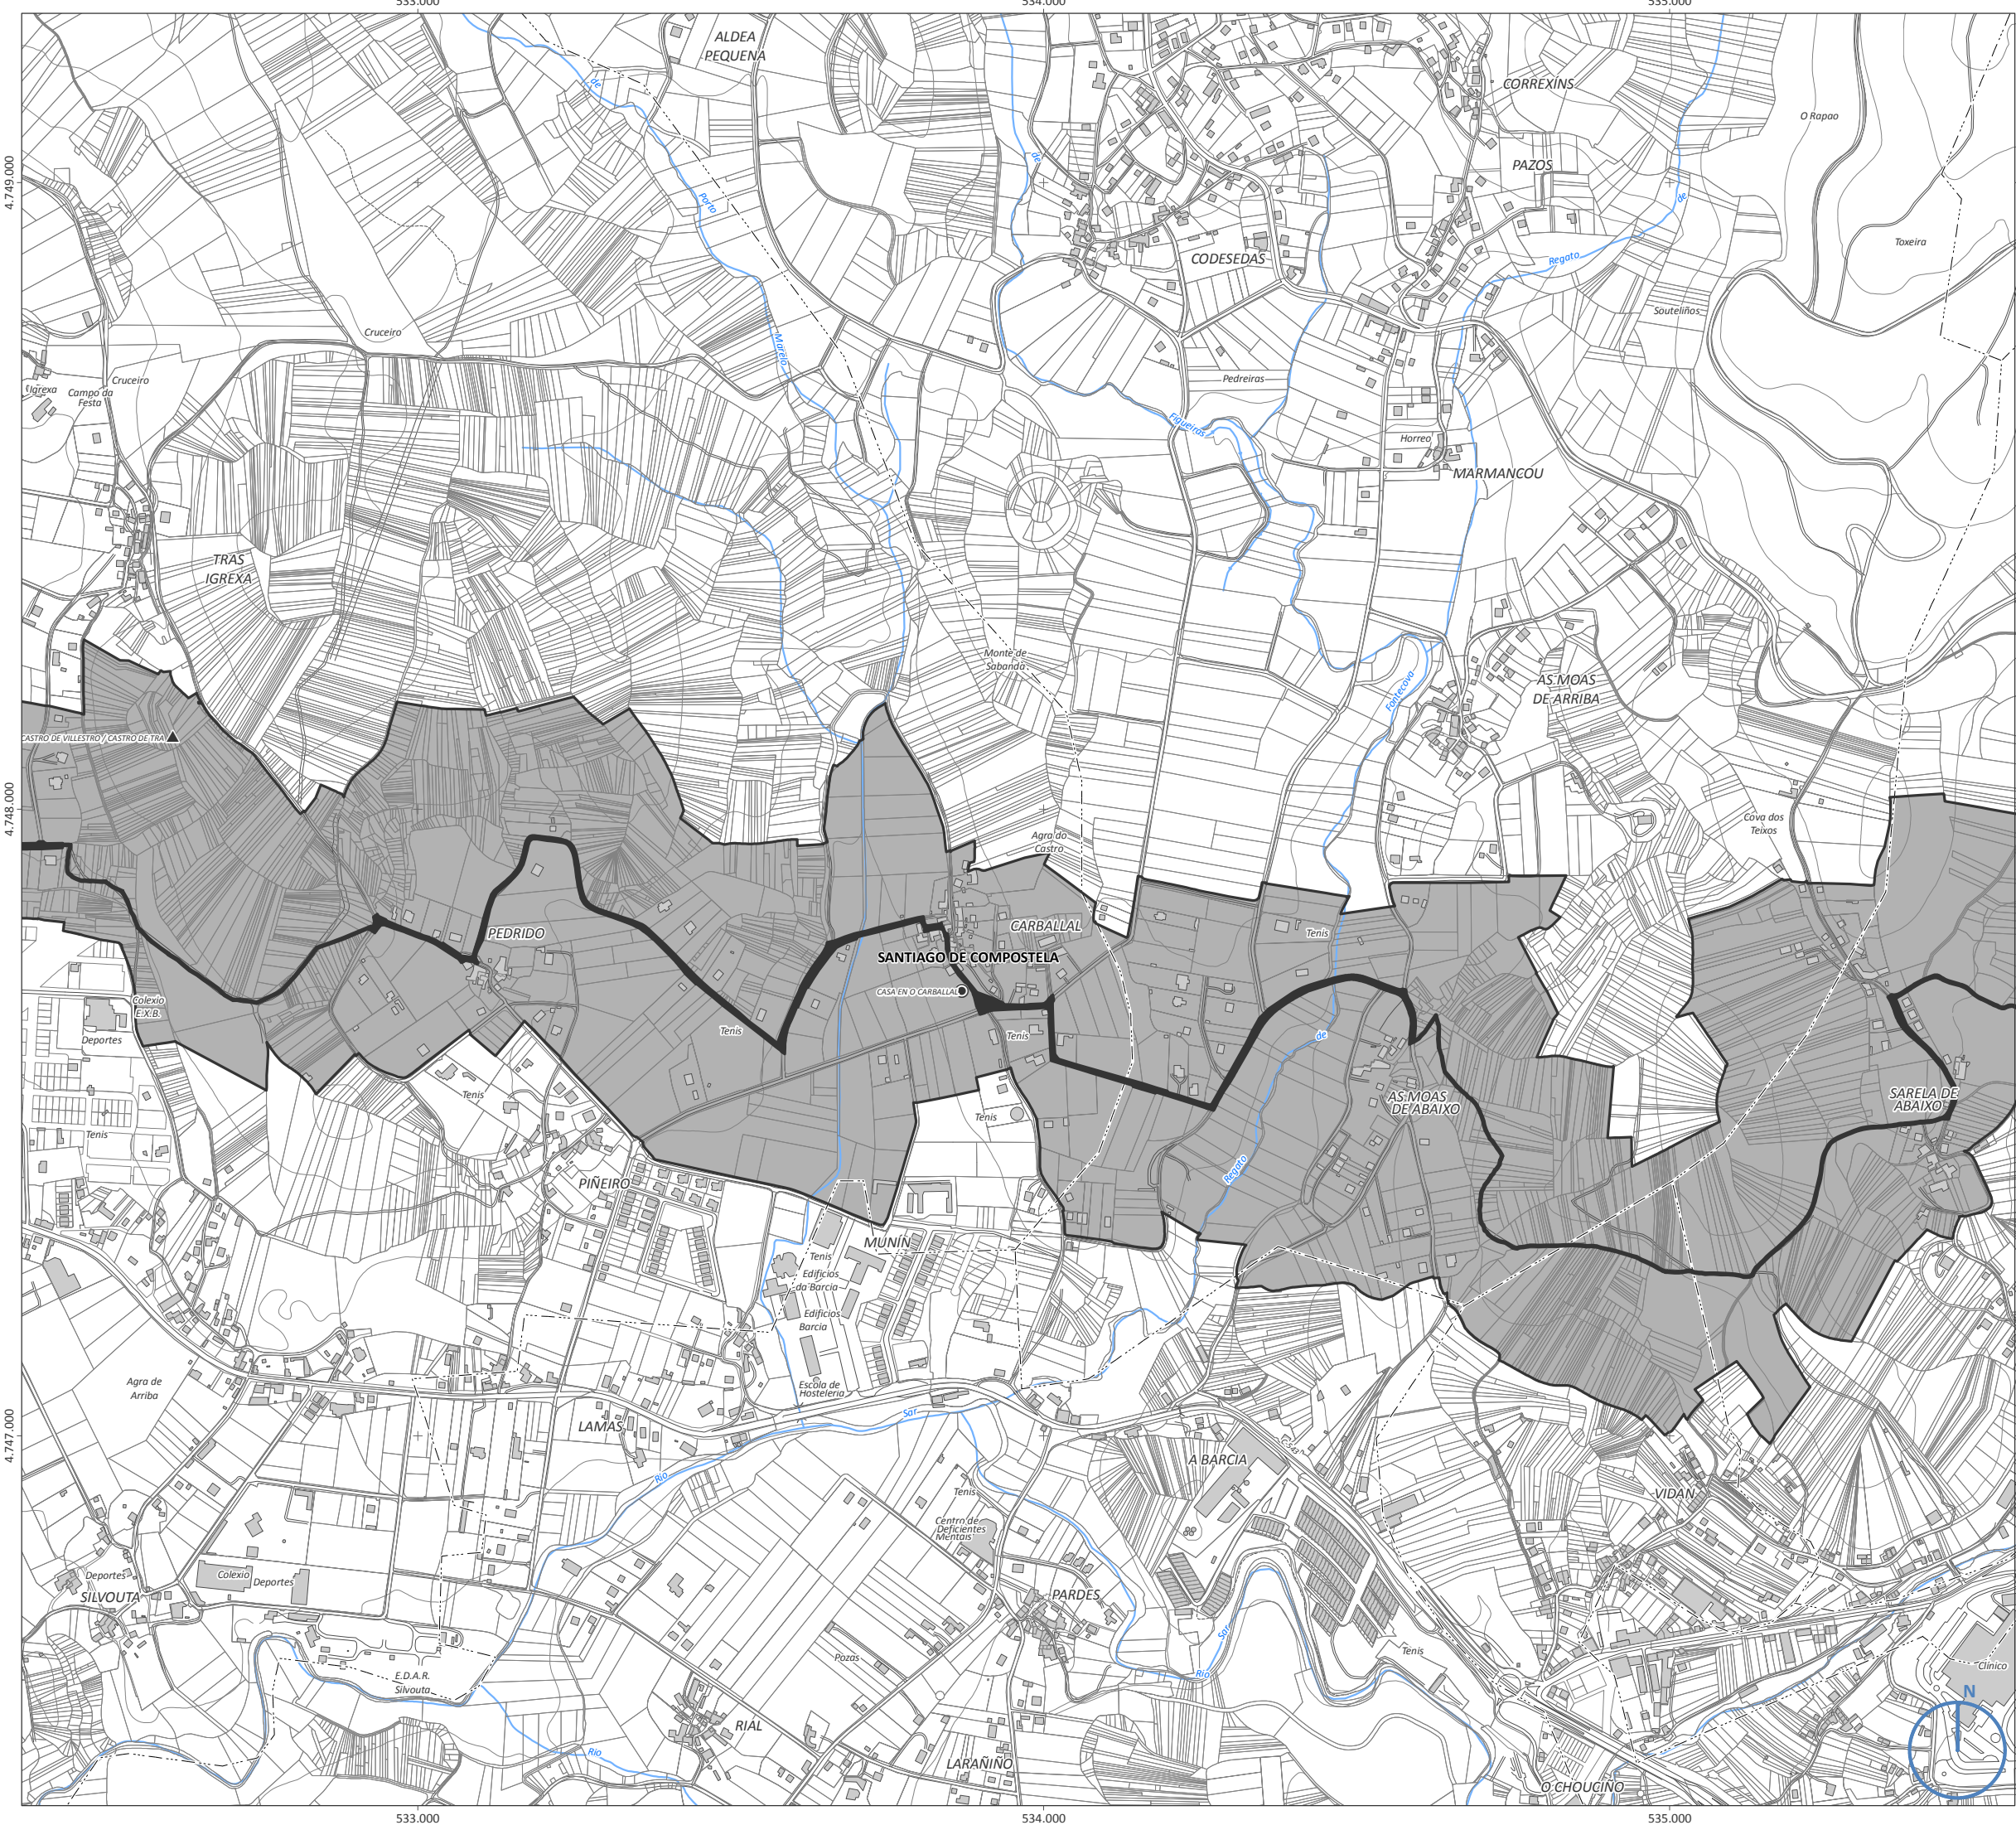

- LENDA**
- TRAZADO, ÁMBITO E ELEMENTOS PATRIMONIAIS E ARQUEOLÓXICOS**
- DELIMITACIÓN DO CAMIÑO
 - TRAZADO DO CAMIÑO
 - TRAZADO COMPLEMENTARIO
 - TRAZADO CON VESTIXIOS HISTÓRICOS
 - PATRIMONIO
 - XACEMENTOS ARQUEOLÓXICOS
- CONCELLO**
- PARROQUIA**
- A Devesa NÚCLEO DE POBOACIÓN



XUNTA DE GALICIA
CONSELLERÍA DE CULTURA, EDUCACIÓN
E ORDENACIÓN UNIVERSITARIA
DIRECCIÓN XERAL DE PATRIMONIO CULTURAL

DELIMITACIÓN DOS TRAZADOS E OS ÁMBITOS VINCULADOS AOS CAMIÑOS DE FISTERRA, PORTUGUÉS, RUTA DA PRATA Y CAMIÑO NORTE NO CONCELLO DE SANTIAGO

CARTOGRAFÍA BASE DELIMITACIÓN

A-2
CAMIÑO DE FISTERRA


TRAZADO E ÁMBITO DO CAMIÑO DE FISTERRA

1:10.000 (DIN-A3) 1:5.000 (DIN-A1)



0 50 100 200 300 400 m

XANEIRO 2013

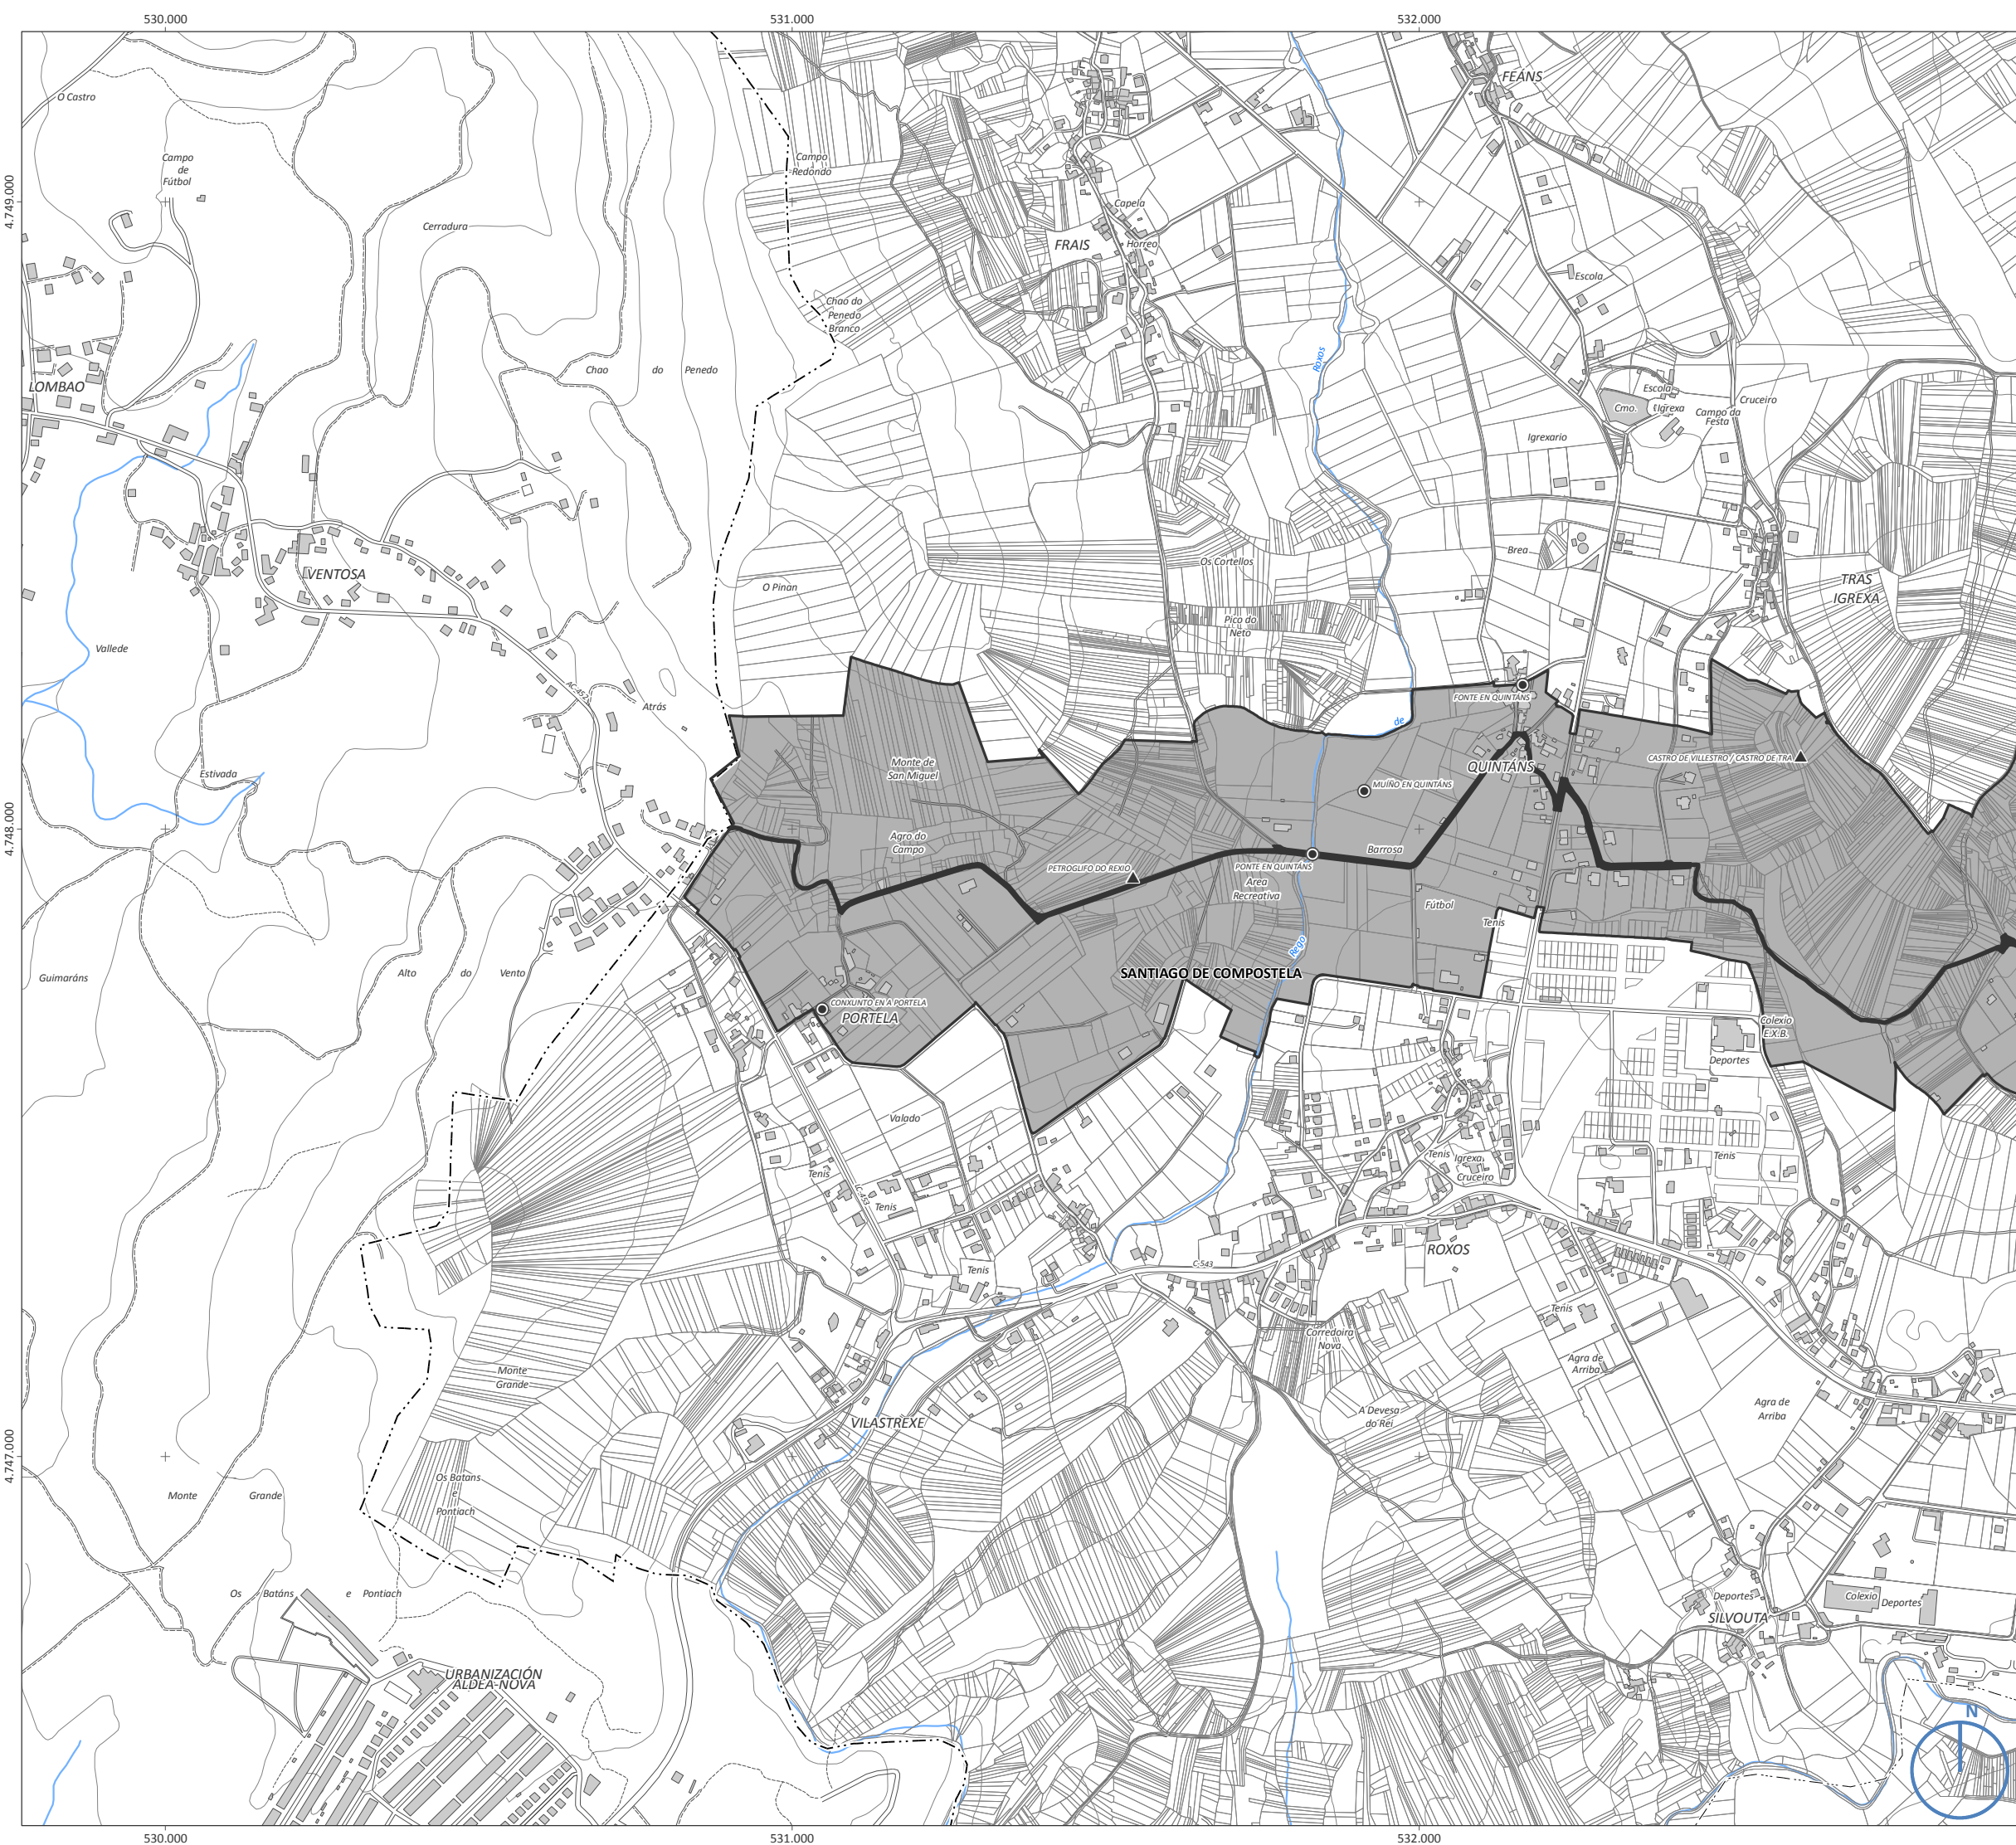

LENDA

TRAZADO, ÁMBITO E ELEMENTOS PATRIMONIAIS E ARQUEOLÓXICOS

- DELIMITACIÓN DO CAMIÑO
- TRAZADO DO CAMIÑO
- TRAZADO COMPLEMENTARIO
- TRAZADO CON VESTIXIOS HISTÓRICOS
- PATRIMONIO
- XACEMENTOS ARQUEOLÓXICOS

CONCELLO

PARROQUIA

A Devesa NÚCLEO DE POBOACIÓN

**XUNTA DE GALICIA**
CONSELLERÍA DE CULTURA, EDUCACIÓN
E ORDENACIÓN UNIVERSITARIA
DIRECCIÓN XERAL DE PATRIMONIO CULTURAL

DELIMITACIÓN DOS TRAZADOS E OS ÁMBITOS VINCULADOS AOS CAMIÑOS DE FISTERRA,
PORTUGUÉS, RUTA DA PRATA Y CAMIÑO NORTE NO CONCELLO DE SANTIAGO

CARTOGRAFÍA BASE DELIMITACIÓN


A-3
CAMIÑO DE FISTERRA

TRAZADO E ÁMBITO DO CAMIÑO DE FISTERRA

1:10.000 (DIN-A3) 1:5.000 (DIN-A1)



XANEIRO 2013

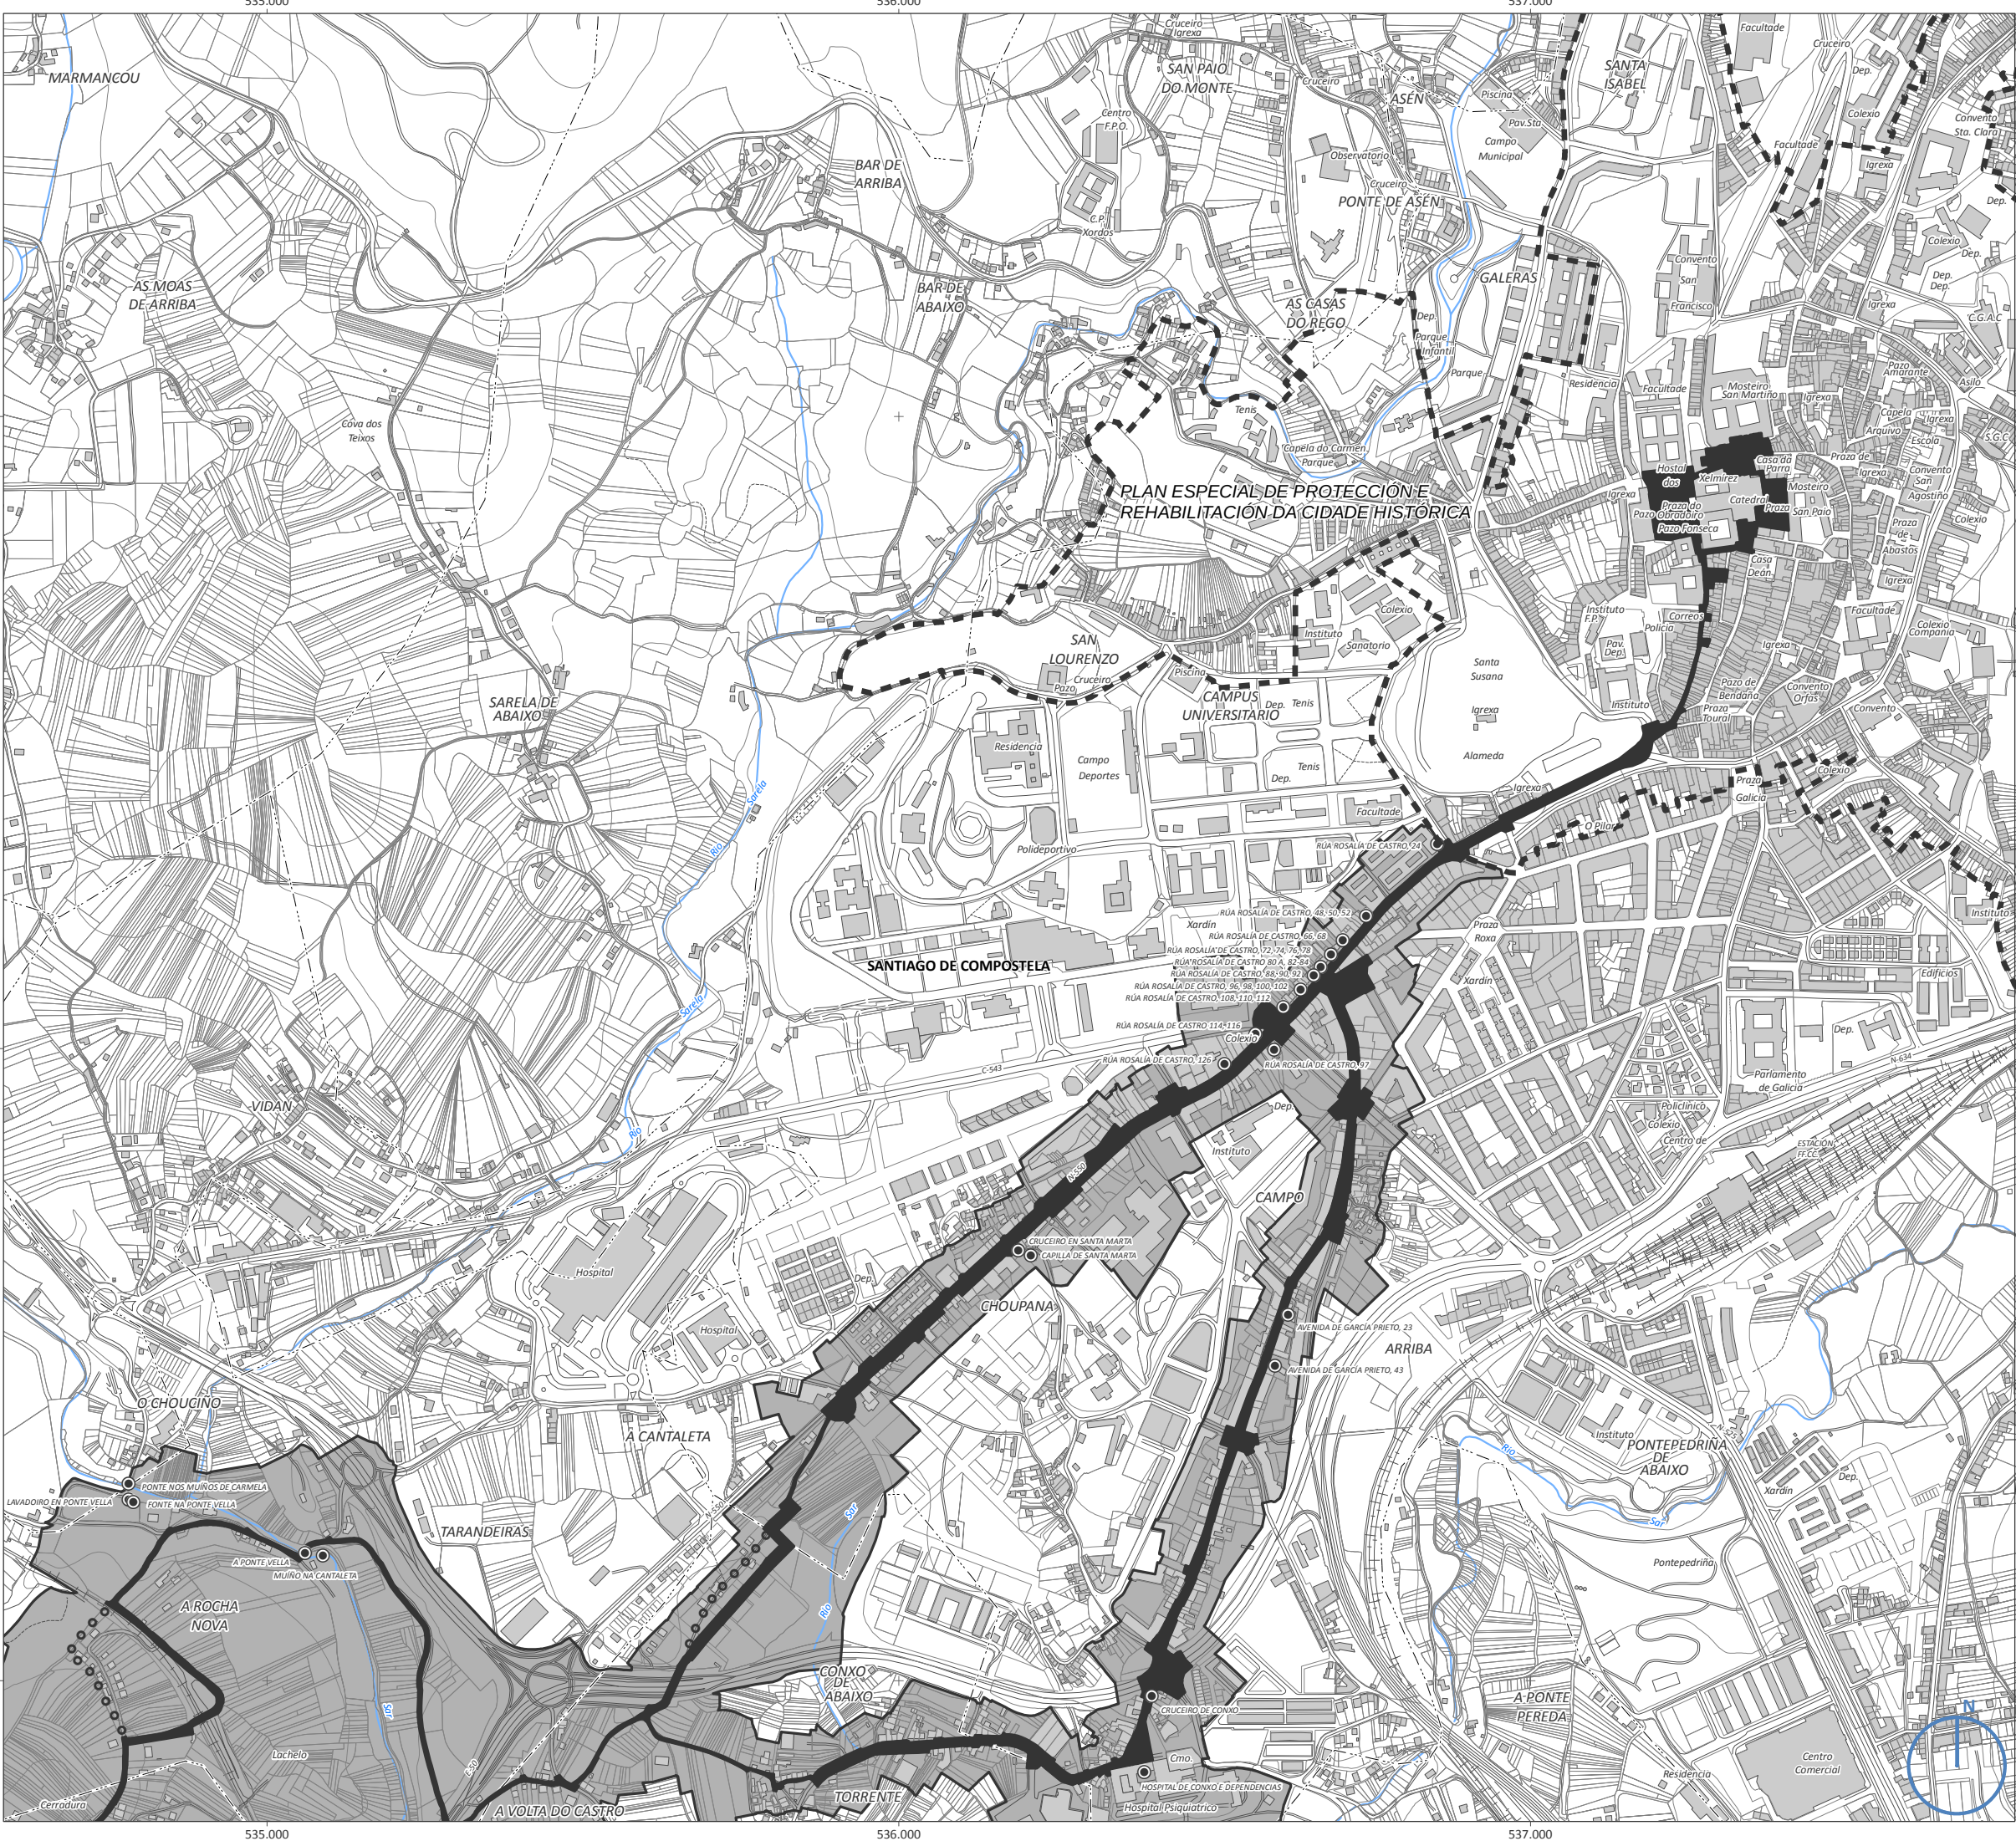

LENDA

TRAZADO, ÁMBITO E ELEMENTOS PATRIMONIAIS E ARQUEOLÓXICOS

- DELIMITACIÓN DO CAMIÑO
- TRAZADO DO CAMIÑO
- TRAZADO COMPLEMENTARIO
- TRAZADO CON VESTIXIOS HISTÓRICOS
- PATRIMONIO
- XACEMENTOS ARQUEOLÓXICOS

CONCELLO

PARROQUIA

A Devesa NÚCLEO DE POBOACIÓN



XUNTA DE GALICIA
CONSELLERÍA DE CULTURA, EDUCACIÓN
E ORDENACIÓN UNIVERSITARIA
DIRECCIÓN XERAL DE PATRIMONIO CULTURAL

DELIMITACIÓN DOS TRAZADOS E OS ÁMBITOS VINCULADOS AOS CAMIÑOS DE FISTERRA, PORTUGUÉS, RUTA DA PRATA Y CAMIÑO NORTE NO CONCELLO DE SANTIAGO


CARTOGRAFÍA BASE DELIMITACIÓN

B-1
CAMIÑO PORTUGUÉS

TRAZADO E ÁMBITO DO CAMIÑO PORTUGUÉS

1:10.000 (DIN-A3) 1:5.000 (DIN-A1)

XANEIRO 2013

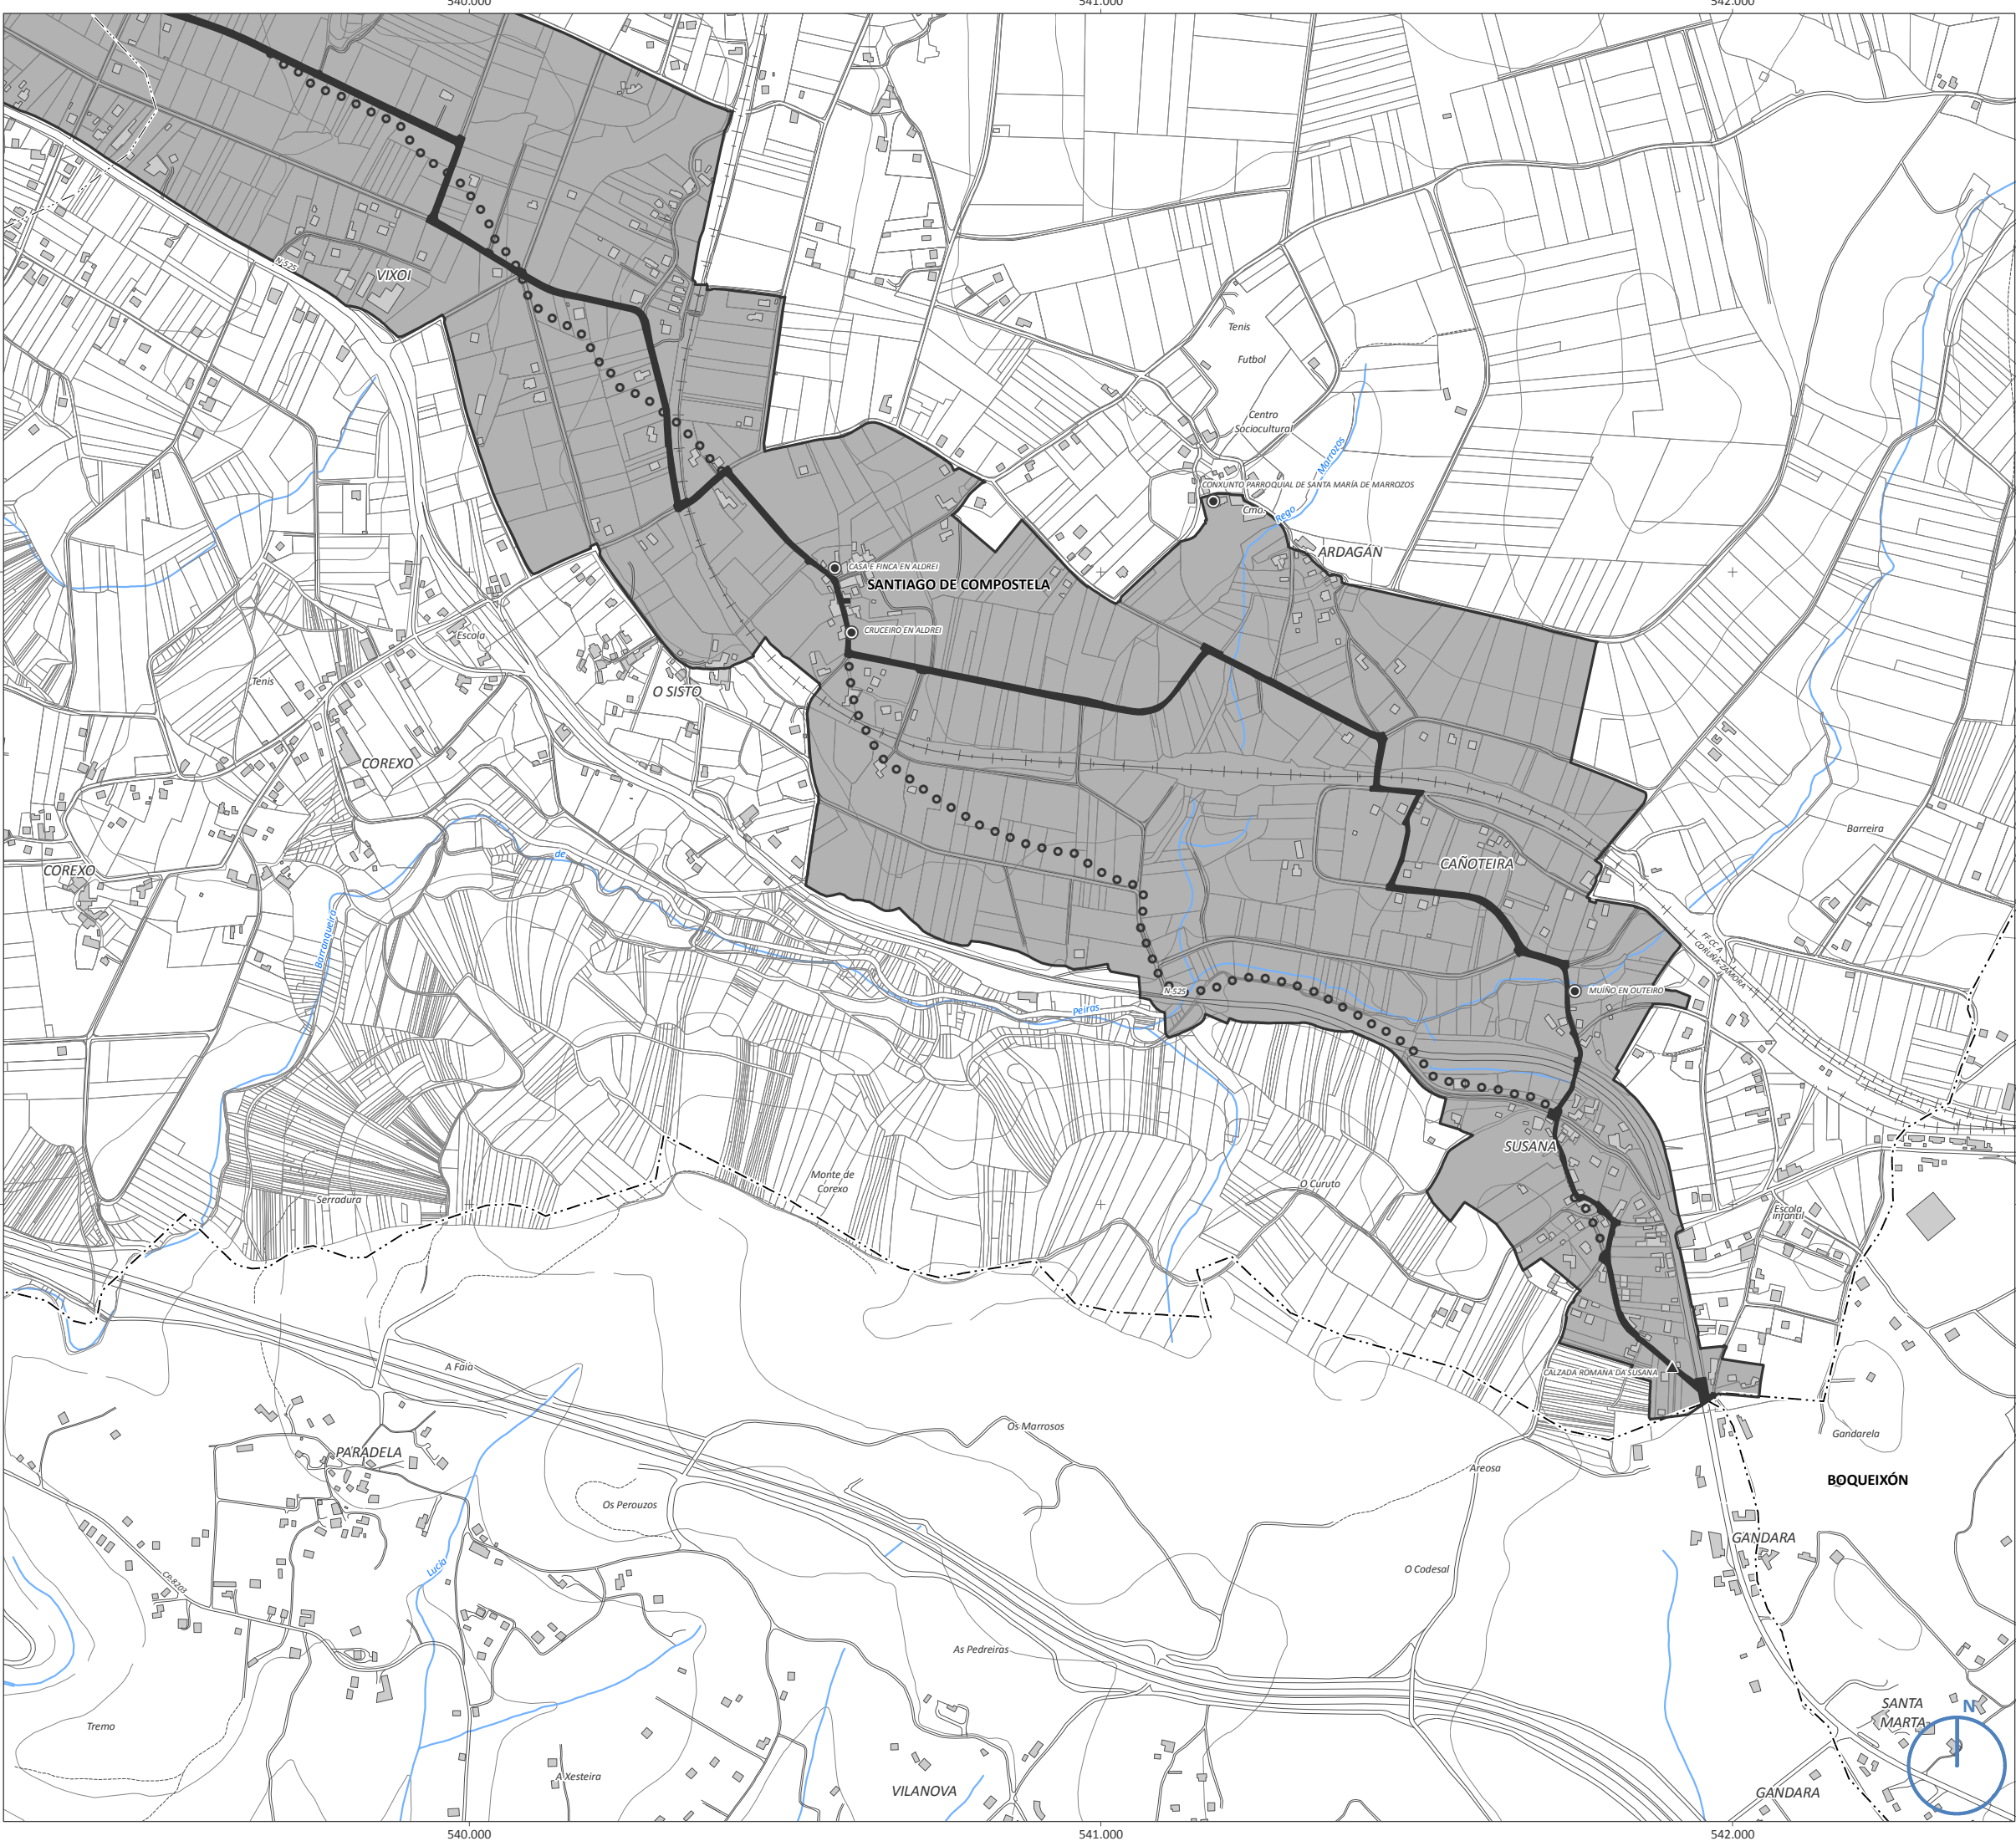

LENDA

TRAZADO, ÁMBITO E ELEMENTOS PATRIMONIAIS E ARQUEOLÓXICOS

DELIMITACIÓN DO CAMIÑO

TRAZADO DO CAMIÑO

TRAZADO COMPLEMENTARIO

TRAZADO CON VESTIXIOS HISTÓRICOS


PATRIMONIO

XACEMENTOS ARQUEOLÓXICOS

CONCELLO

PARROQUIA

A Devesa NÚCLEO DE POBOACIÓN

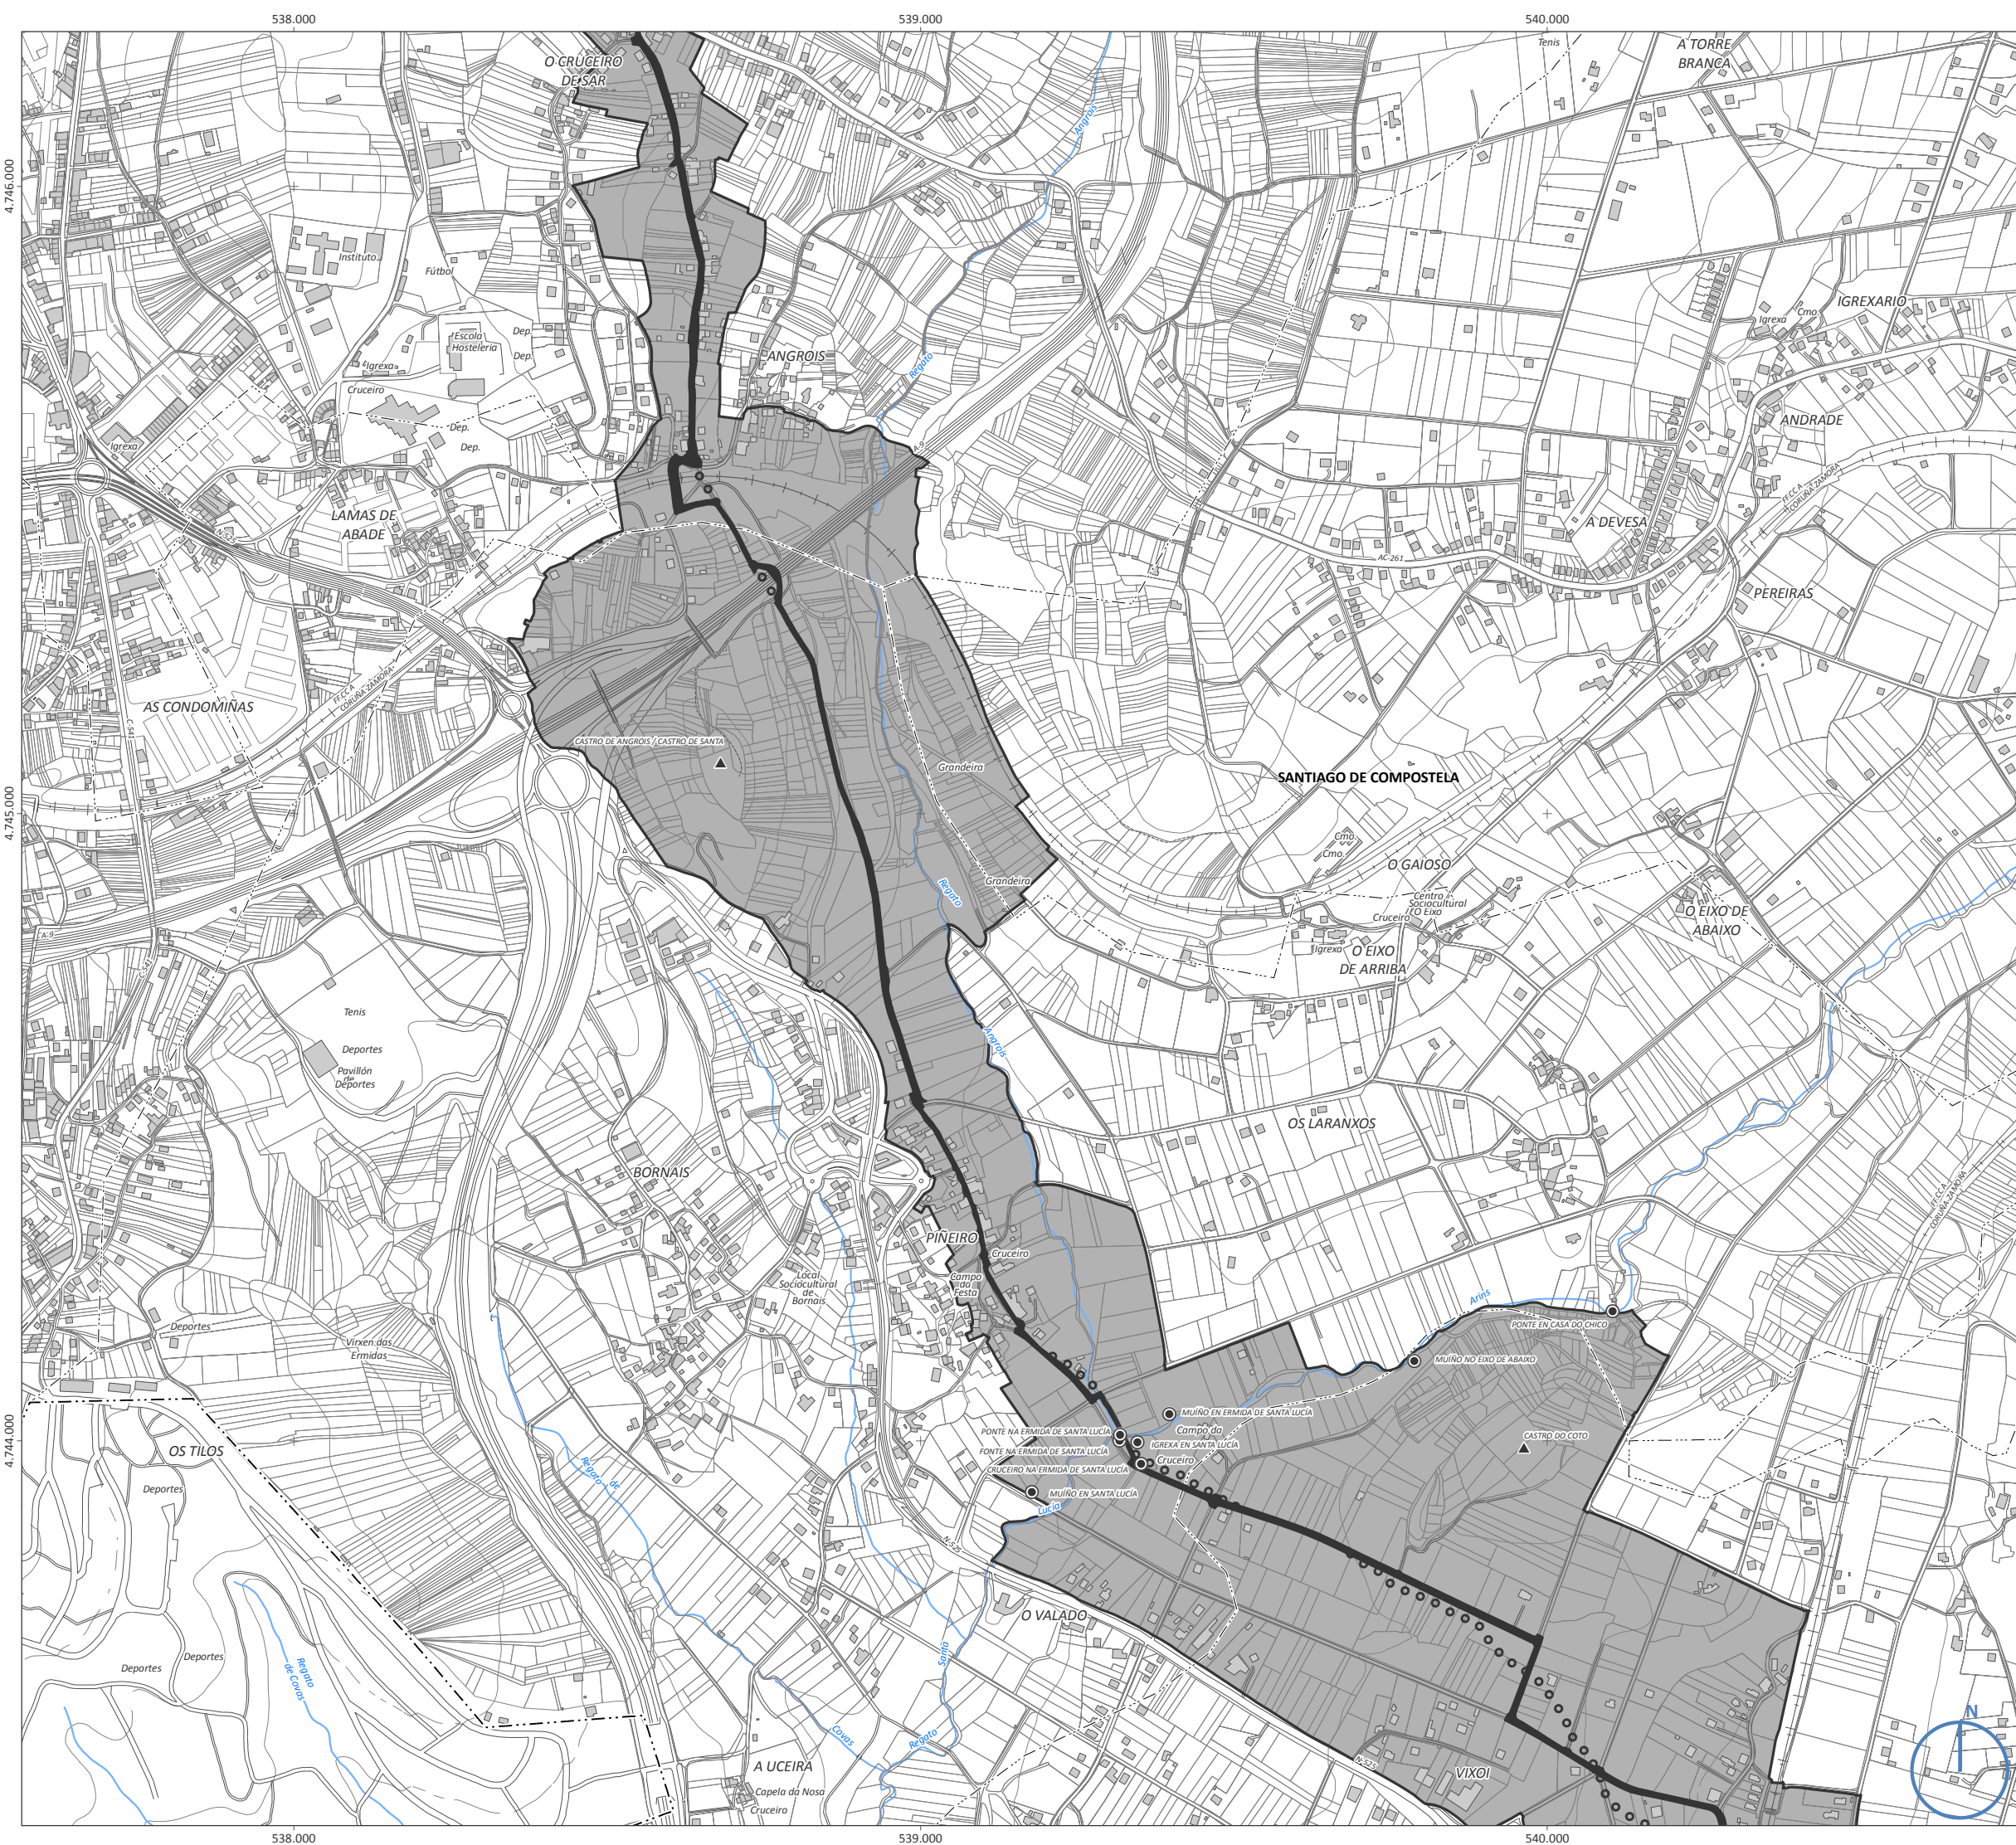

LENDA

TRAZADO, ÁMBITO E ELEMENTOS PATRIMONIAIS E ARQUEOLÓXICOS

DELIMITACIÓN DO CAMIÑO

TRAZADO DO CAMIÑO

TRAZADO COMPLEMENTARIO

TRAZADO CON VESTIXIOS HISTÓRICOS

PATRIMONIO

XACEMENTOS ARQUEOLÓXICOS

CONCELLO

PARROQUIA

A Devesa NÚCLEO DE POBOACIÓN



XUNTA DE GALICIA
CONSELLERÍA DE CULTURA, EDUCACIÓN
E ORDENACIÓN UNIVERSITARIA
DIRECCIÓN XERAL DE PATRIMONIO CULTURAL

DELIMITACIÓN DOS TRAZADOS E OS ÁMBITOS VINCULADOS AOS CAMIÑOS DE FISTERRA,
PORTUGUÉS, RUTA DA PRATA Y CAMIÑO NORTE NO CONCELLO DE SANTIAGO

CARTOGRAFÍA BASE DELIMITACIÓN


B-1
RUTA DA PRATA

TRAZADO E ÁMBITO DO RUTA DA PRATA


1:10.000 (DIN-A3) 1:5.000 (DIN-A1)



XANEIRO 2013

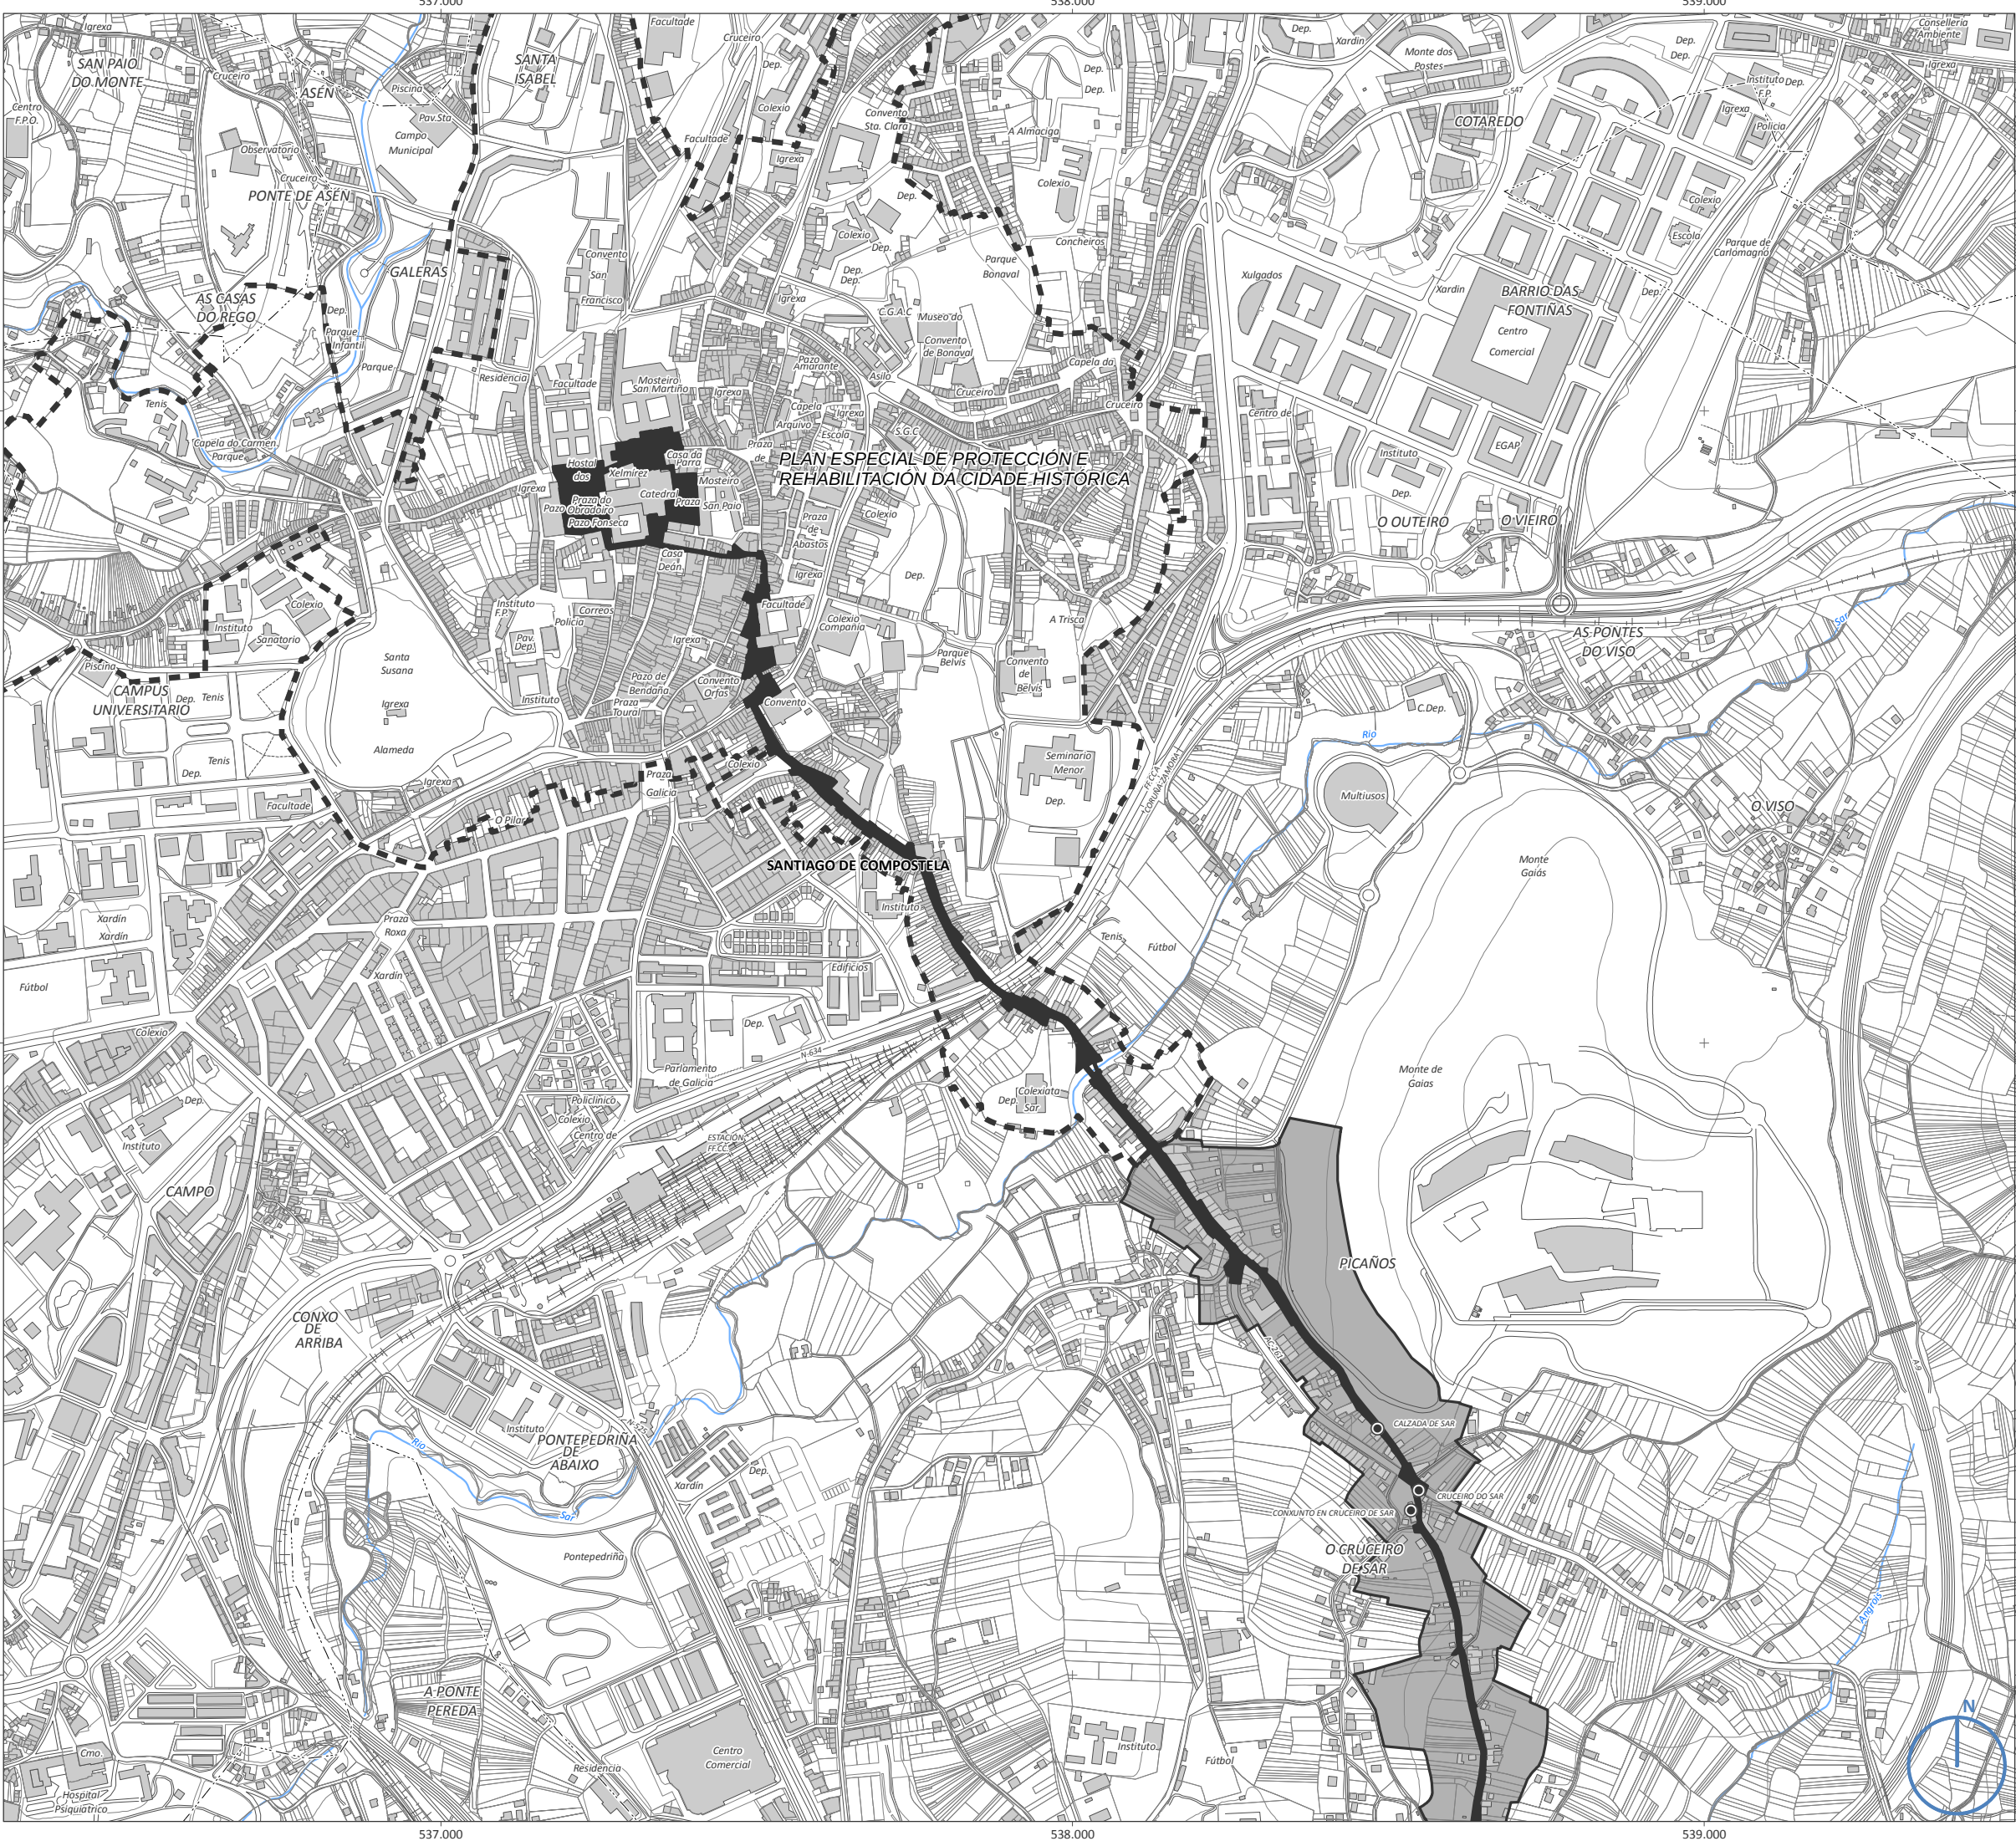

- LENDA**
- TRAZADO, ÁMBITO E ELEMENTOS PATRIMONIAIS E ARQUEOLÓXICOS**
- DELIMITACIÓN DO CAMIÑO
 - TRAZADO DO CAMIÑO
 - TRAZADO COMPLEMENTARIO
 - TRAZADO CON VESTIXIOS HISTÓRICOS
 - PATRIMONIO
 - XACEMENTOS ARQUEOLÓXICOS
 - CONCELLO
 - PARROQUIA
 - A Devesa NÚCLEO DE POBOACIÓN

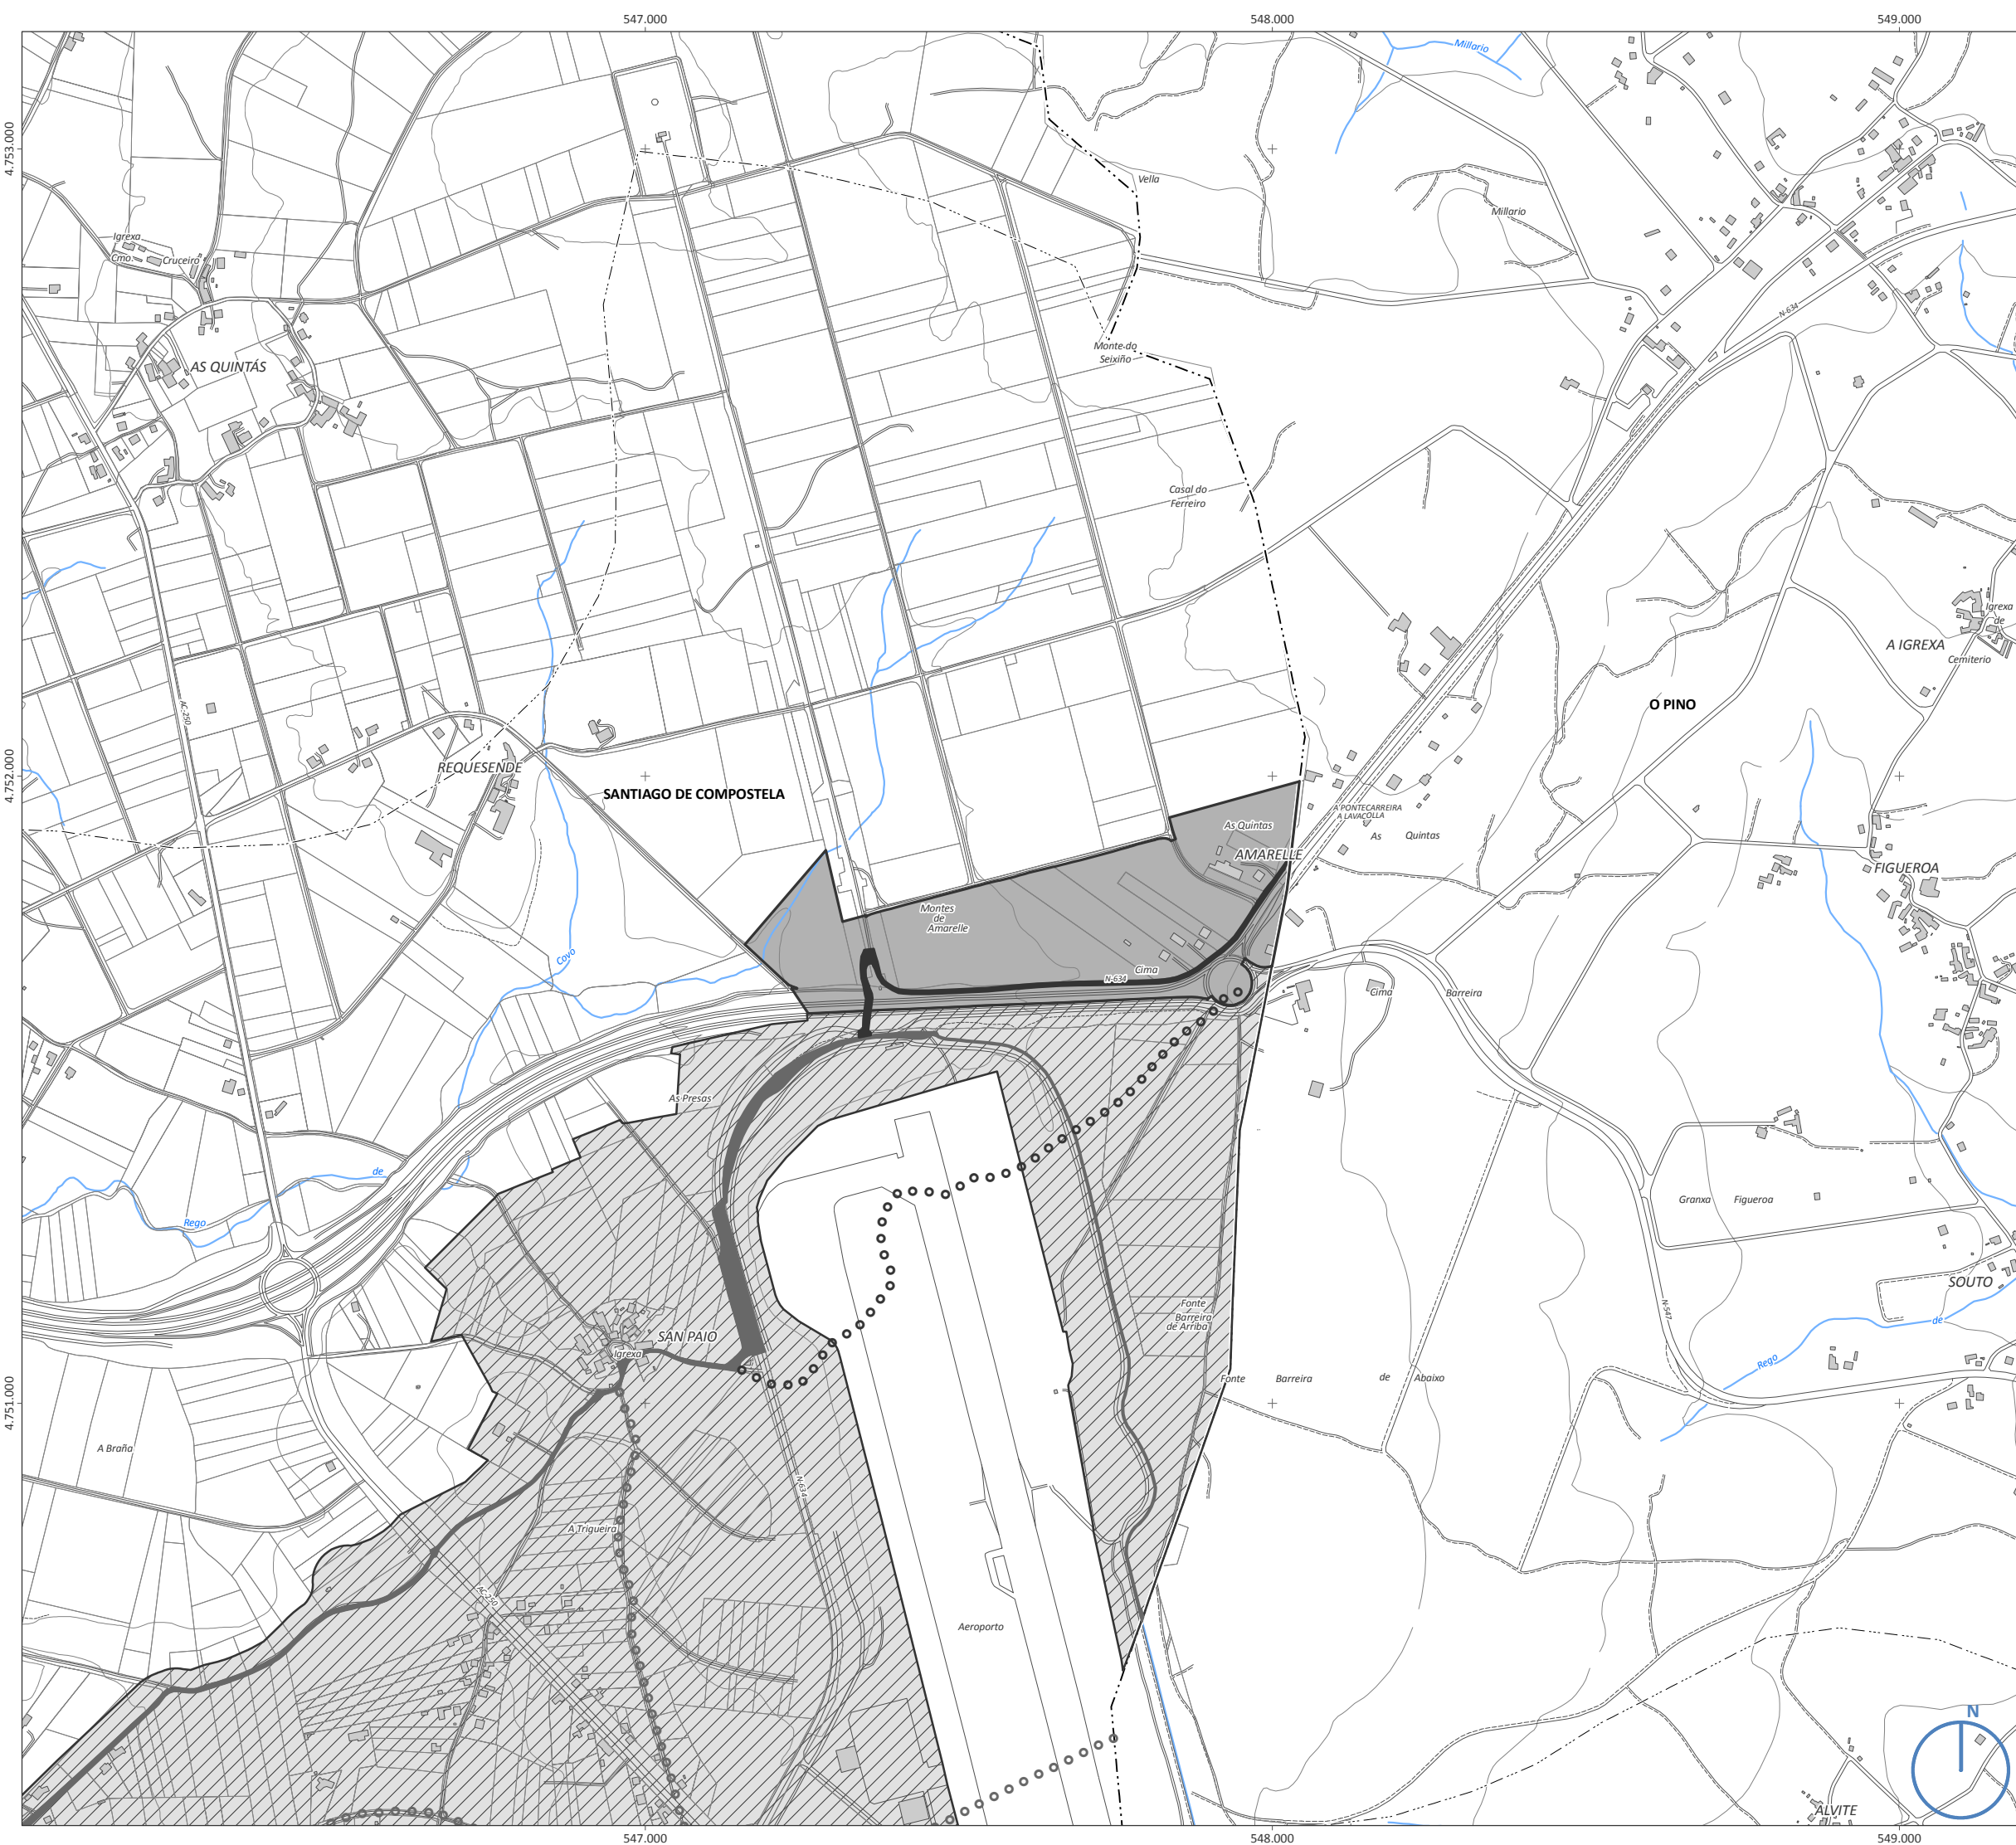

LENDA

TRAZADO, ÁMBITO E ELEMENTOS PATRIMONIAIS E ARQUEOLÓXICOS

DELIMITACIÓN DO CAMIÑO

DELIMITACIÓN DO CAMIÑO FRANCÉS

TRAZADO DO CAMIÑO

TRAZADO COMPLEMENTARIO

TRAZADO CON VESTIXIOS HISTÓRICOS

PATRIMONIO

XACEMENTOS ARQUEOLÓXICOS

CONCELLO**PARROQUIA**A Devesa NÚCLEO DE POBOACIÓN