



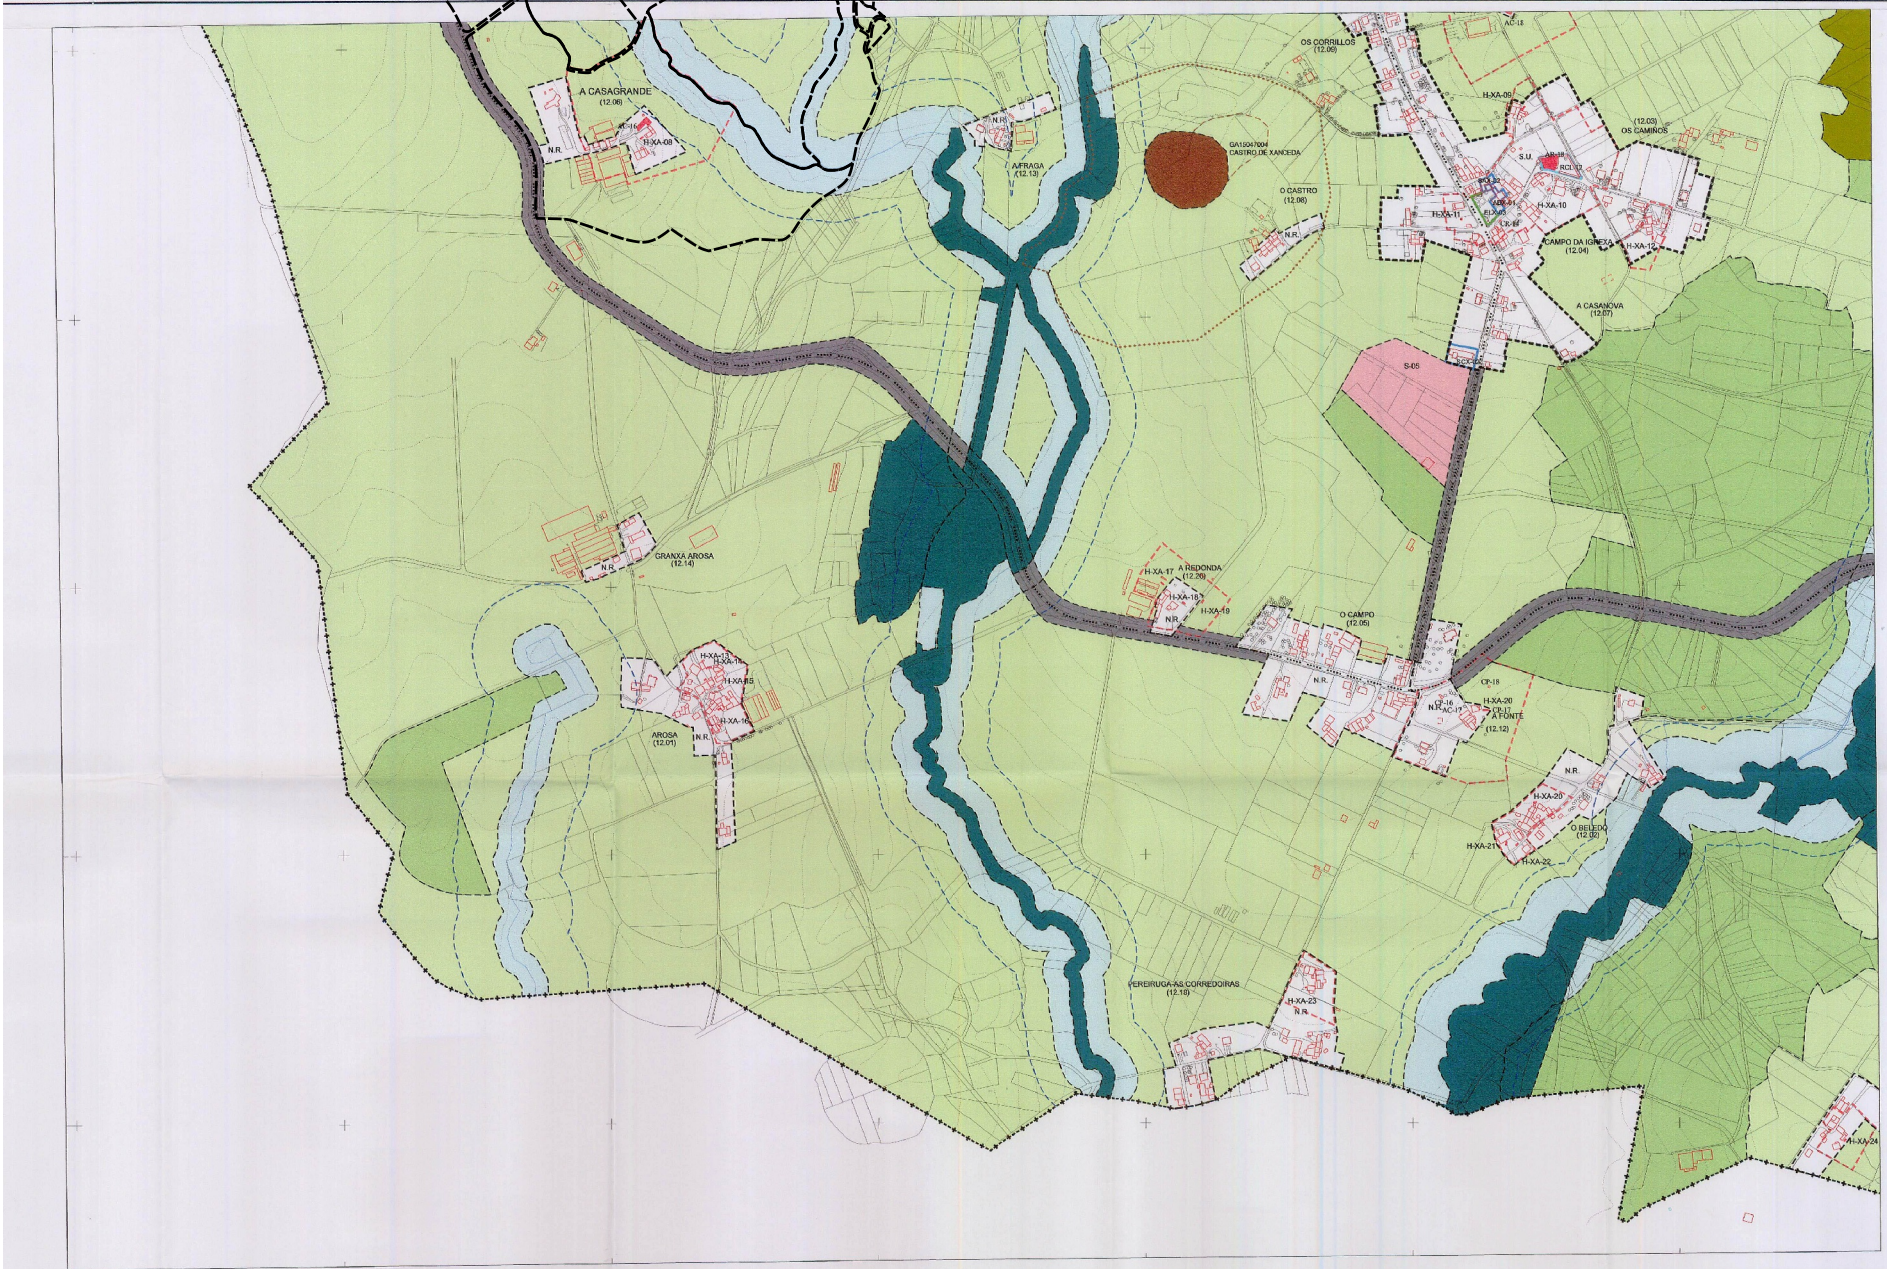

Diligencia: O presente Documento para a aprobación definitiva do Plan Xeral de Ordenación Municipal do Concello de Mesía, foi aprobado en sesión Plenario, adoptado en sesión de data 19.10.2012. O secretario.

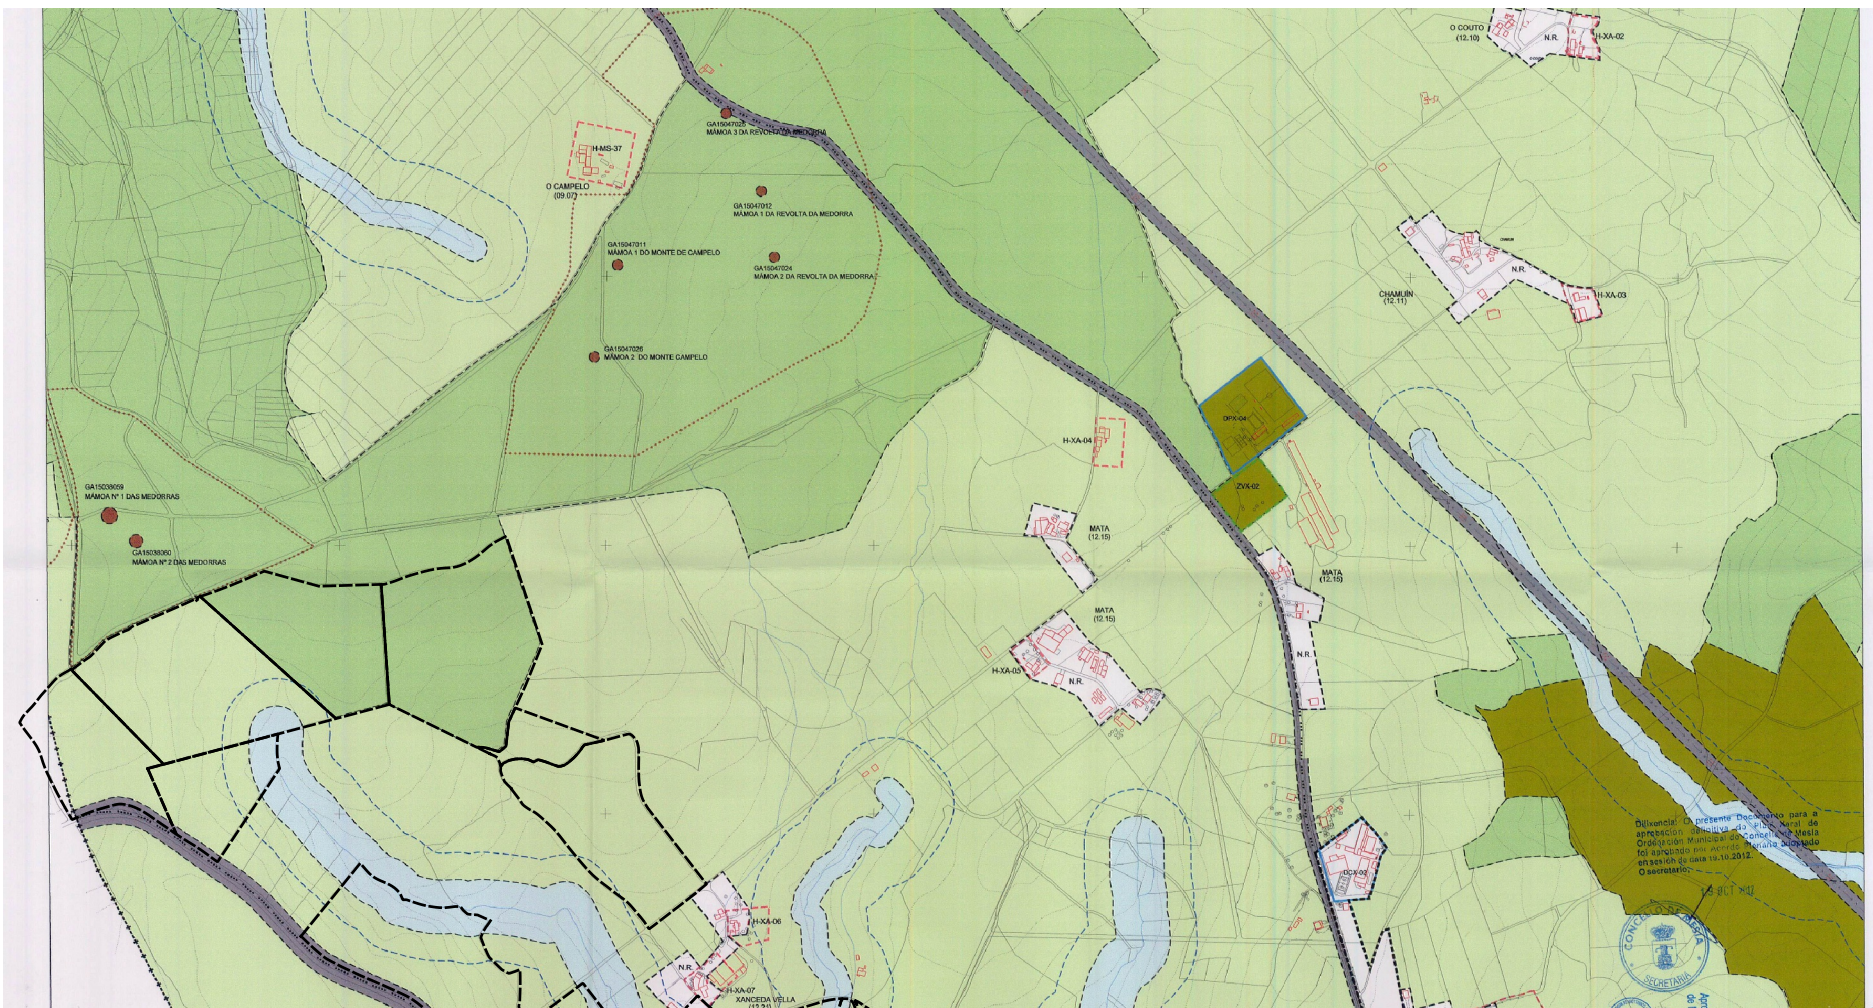

CATÁLOGO ARQUITECTÓNICO		DOTACIÓN		SISTEMA XERAL VIARIO		CLASIFICACIÓN DO SOLO		DISTRIBUCIÓN DE FOLLAS	
CÓDIGO DE ELEMENTO ARQUITECTÓNICO	TIPO	ZONAS VERDES E ESPACIOS LIBRES	EXISTENTE	TIPO I - 1	TIPO I - 2	SU	SOL	C-01	C-02
AR-01	ARQUITECTURA RELIXIOSA / CONJUNTO PARROQUIAL	ESPACIOS LIBRES	S. XERAL	TIPO II - 1	TIPO II - 2	SOL URBANIZABLE DEBILITADO	SOL RÍSTICO DE PROTECCIÓN DE AUSIAS	C-03	C-04
CR-01	CRUCERIOS E ELEMENTOS MENORES	ESPACIOS VERDES	S. LOCAL	TIPO III - 1	TIPO III - 2	SOL RÍSTICO DE PROTECCIÓN DE AUSIAS	SOL RÍSTICO DE PROTECCIÓN DO PATRIMONIO	C-05	C-06
AC-01	ARQUITECTURA CIVIL	EQUIPAMENTOS	S. XERAL	TIPO IV - 1	TIPO IV - 2	SOL RÍSTICO DE PROTECCIÓN DE AUSIAS	SOL RÍSTICO DE PROTECCIÓN DE AUSIAS	C-07	C-08
CP-01	CONSTRUCCIÓN POPULARES	TIPO	S. LOCAL	TIPO V - 1	TIPO V - 2	SOL RÍSTICO DE PROTECCIÓN DE AUSIAS	SOL RÍSTICO DE PROTECCIÓN DE AUSIAS	C-09	C-10
OC-01	OBRA CIVIL	ADMINISTRATIVO	ADK	TIPO VI - 1	TIPO VI - 2	SOL RÍSTICO DE PROTECCIÓN DE AUSIAS	SOL RÍSTICO DE PROTECCIÓN DE AUSIAS	C-11	C-12
EA-01	ELEMENTO ARQUITECTÓNICO CATALIZADO	CONJUNTO PARROQUIAL	RCL	TIPO VII - 1	TIPO VII - 2	SOL RÍSTICO DE PROTECCIÓN DE AUSIAS	SOL RÍSTICO DE PROTECCIÓN DE AUSIAS	C-13	C-14
CP-02	CONTORNOS DE PROTECCIÓN DO ELEMENTO ARQUITECTÓNICO	CEMITERIO	CEK	TIPO VIII - 1	TIPO VIII - 2	SOL RÍSTICO DE PROTECCIÓN DE AUSIAS	SOL RÍSTICO DE PROTECCIÓN DE AUSIAS	C-15	C-16
CATÁLOGO ARQUEOLÓXICO		COMERCIAL	CMK	TIPO IX - 1	TIPO IX - 2	SOL RÍSTICO DE PROTECCIÓN DE AUSIAS	SOL RÍSTICO DE PROTECCIÓN DE AUSIAS	C-17	C-18
GA-01	CÓDIGO DO XACIMENTO ARQUEOLÓXICO	DEPORTIVO	DPL	TIPO X - 1	TIPO X - 2	SOL RÍSTICO DE PROTECCIÓN DE AUSIAS	SOL RÍSTICO DE PROTECCIÓN DE AUSIAS	C-19	C-20
GA-02	ÁREA DE PROTECCIÓN INTEGRAL DO XAC. ARQ. (ZONA I+II)	DOCENTE	DCL	TIPO XI - 1	TIPO XI - 2	SOL RÍSTICO DE PROTECCIÓN DE AUSIAS	SOL RÍSTICO DE PROTECCIÓN DE AUSIAS	C-21	C-22
GA-03	ÁREA DE PROTECCIÓN INTEGRAL DO XAC. ARQ. (ZONA I+II)	RELIXIOSO	RCL	TIPO XII - 1	TIPO XII - 2	SOL RÍSTICO DE PROTECCIÓN DE AUSIAS	SOL RÍSTICO DE PROTECCIÓN DE AUSIAS	C-23	C-24
GA-04	ÁREA DE PROTECCIÓN INTEGRAL DO XAC. ARQ. (ZONA I+II)	SANITARIO-ASISTENCIAL	SAL	TIPO XIII - 1	TIPO XIII - 2	SOL RÍSTICO DE PROTECCIÓN DE AUSIAS	SOL RÍSTICO DE PROTECCIÓN DE AUSIAS	C-25	C-26
GA-05	ÁREA DE PROTECCIÓN INTEGRAL DO XAC. ARQ. (ZONA I+II)	SOCIO-CULTURAL	SCL	TIPO XIV - 1	TIPO XIV - 2	SOL RÍSTICO DE PROTECCIÓN DE AUSIAS	SOL RÍSTICO DE PROTECCIÓN DE AUSIAS	C-27	C-28
GA-06	ÁREA DE PROTECCIÓN INTEGRAL DO XAC. ARQ. (ZONA I+II)	INFRAESTRUTURAS	INF	TIPO XV - 1	TIPO XV - 2	SOL RÍSTICO DE PROTECCIÓN DE AUSIAS	SOL RÍSTICO DE PROTECCIÓN DE AUSIAS	C-29	C-30
GA-07	ÁREA DE PROTECCIÓN INTEGRAL DO XAC. ARQ. (ZONA I+II)	TIPO	S. LOCAL	TIPO XVI - 1	TIPO XVI - 2	SOL RÍSTICO DE PROTECCIÓN DE AUSIAS	SOL RÍSTICO DE PROTECCIÓN DE AUSIAS	C-31	C-32
GA-08	ÁREA DE PROTECCIÓN INTEGRAL DO XAC. ARQ. (ZONA I+II)	BEIRAS	BEK	TIPO XVII - 1	TIPO XVII - 2	SOL RÍSTICO DE PROTECCIÓN DE AUSIAS	SOL RÍSTICO DE PROTECCIÓN DE AUSIAS	C-33	C-34

PLAN XERAL DE ORDENACIÓN MUNICIPAL		DOCUMENTO DE APROBACIÓN DEFINITIVA	
EXCMO. CONCELLO DE MESÍA		CLASIFICACIÓN XERAL DO SOLO E SISTEMAS XERAIS	
O secretario		O secretario	
O secretario		O secretario	
Espacio Privado de Interés Natural
Brañas e fragas do Alto Gaiteiro

Título del plano:
Relación del ámbito del
EPIN con el PGOM

LEYENDA

Parcelas EPIN

Mapas:
Clasificación del suelo. Hojas
C-16 y C-19 del PGOM de Mesía

MAPA 4



**Comunicación
Medioambiental
y Cultural, S.L.**

Fecha:
Noviembre 2021

Escala:
1:14100

