



24 MIÑO

CÓDIGO CONCELLO

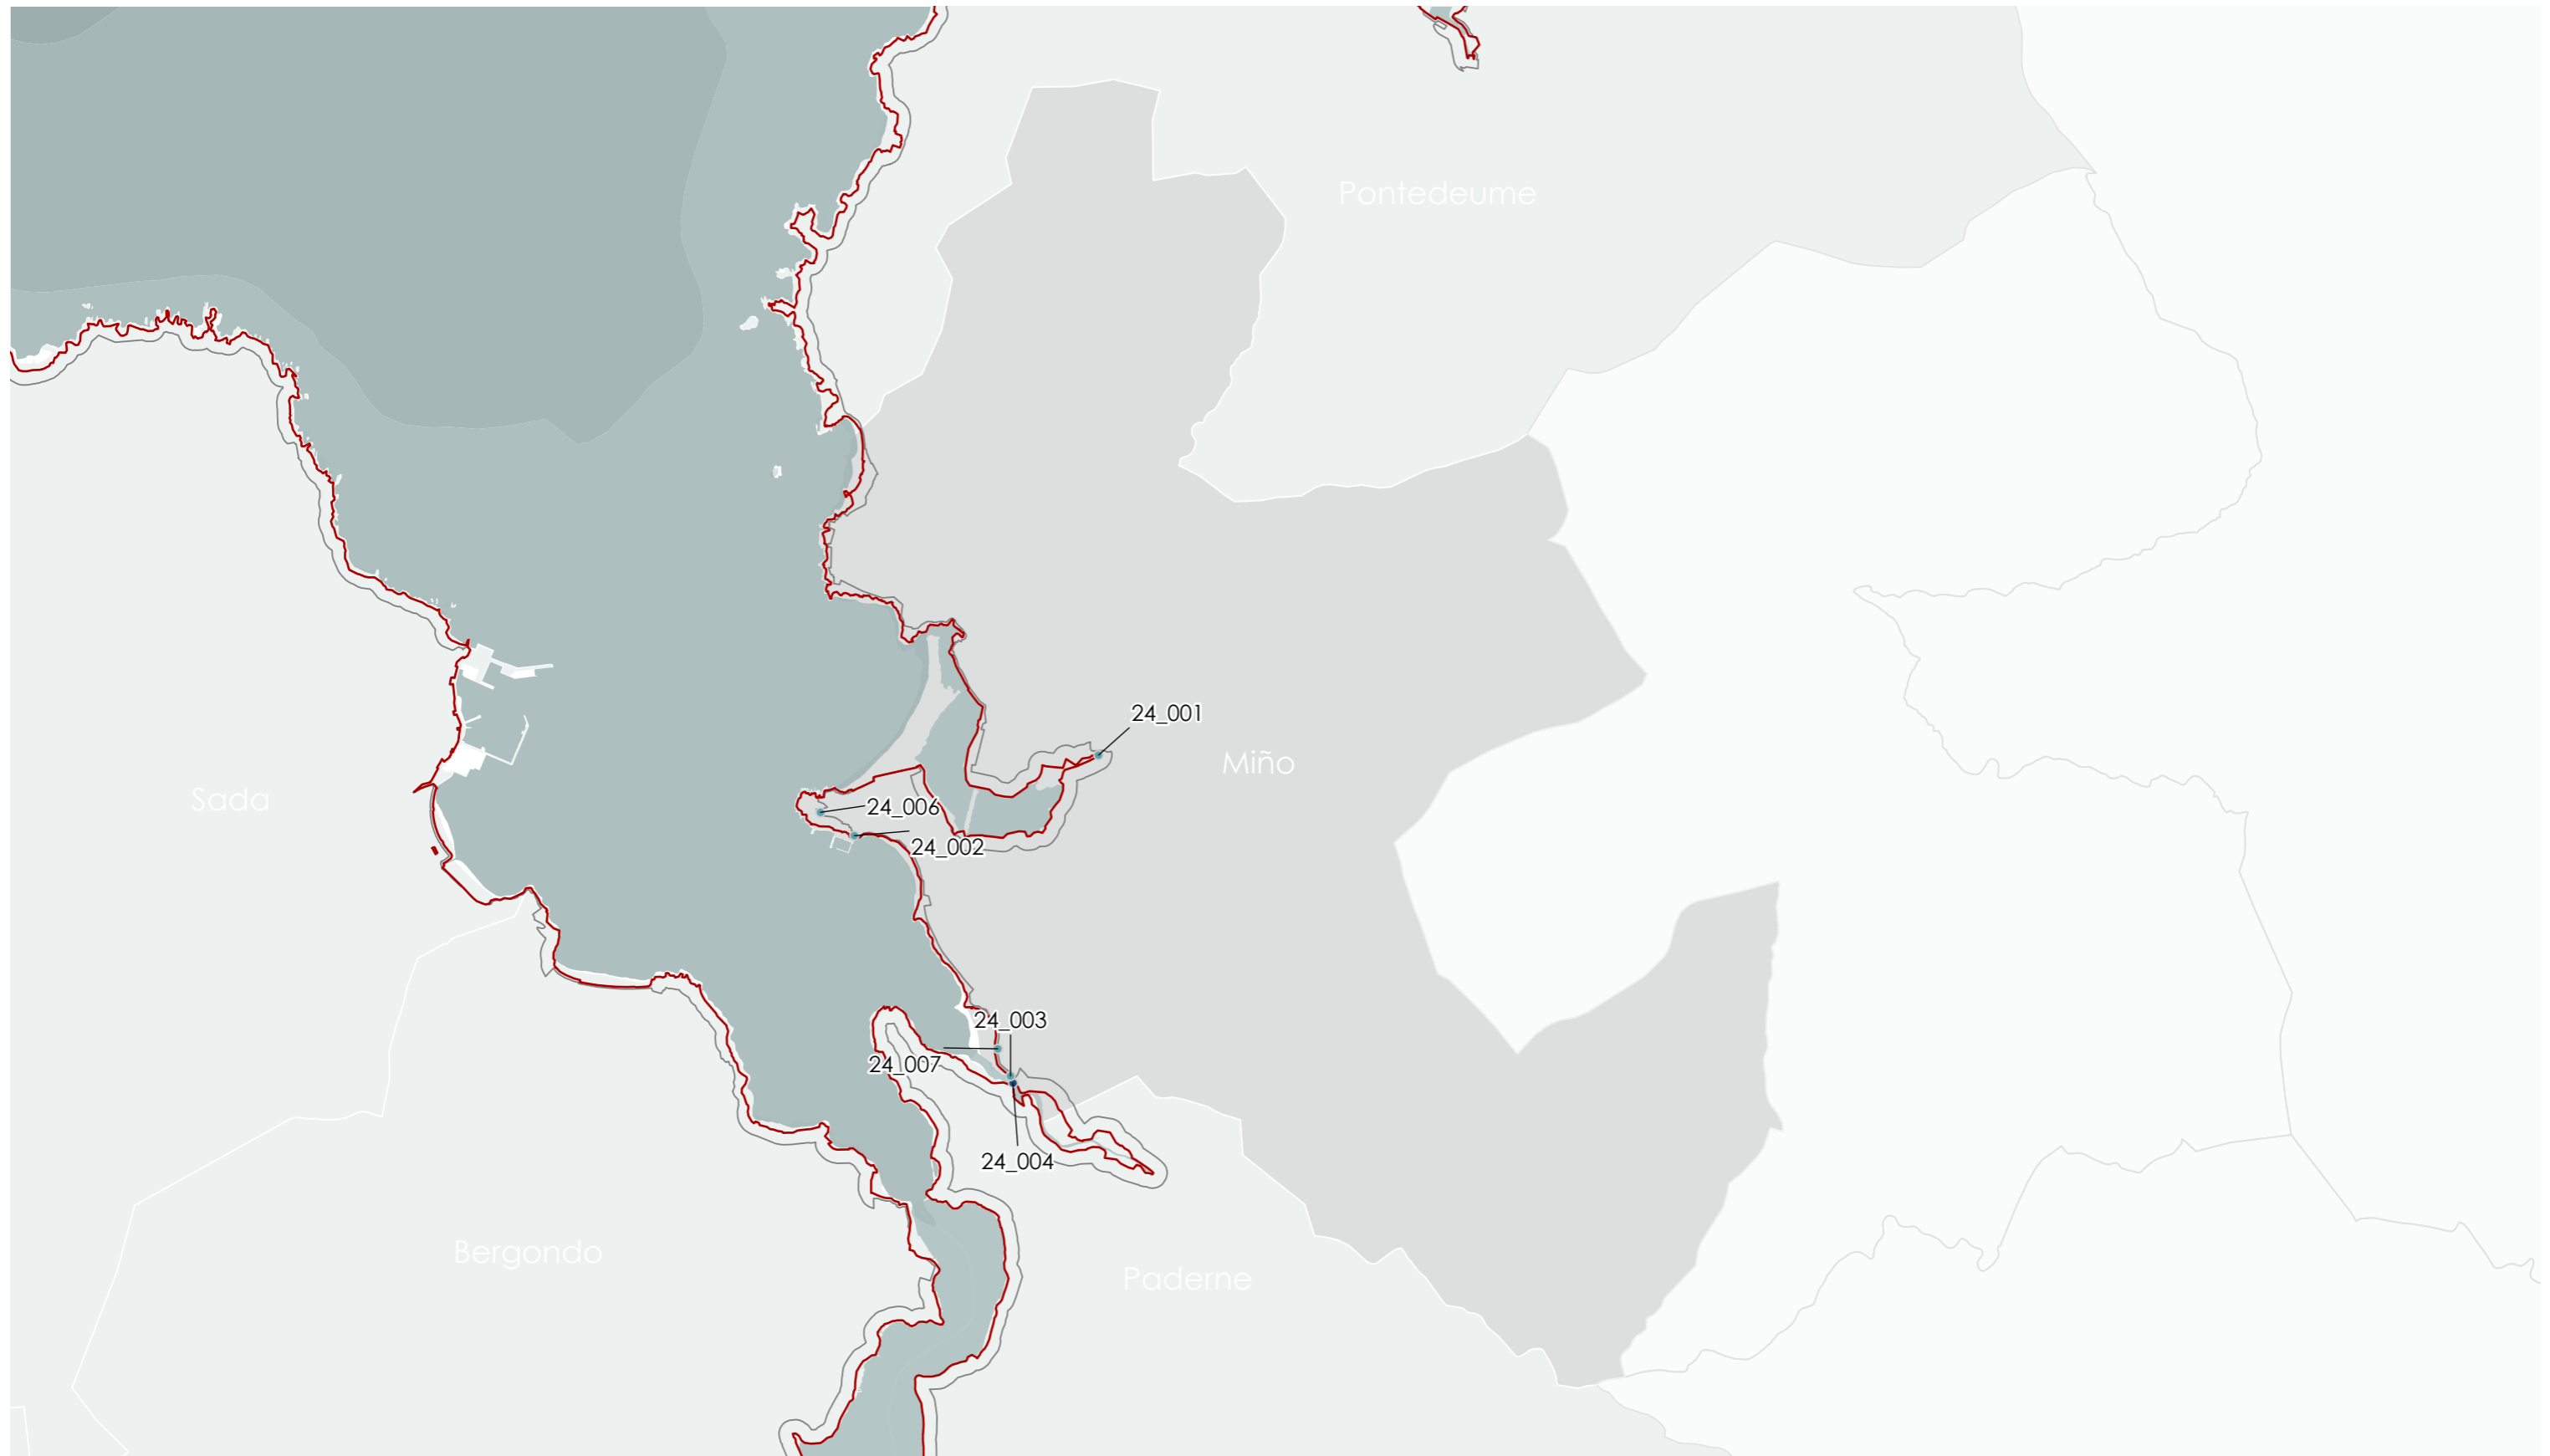

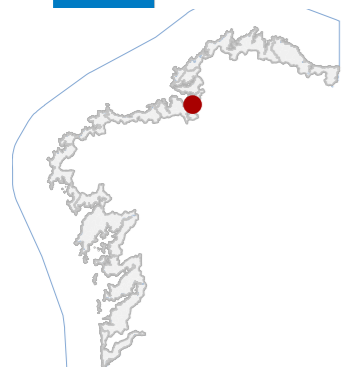

24 MIÑO

CÓDIGO CONCELLO

Código	NOME
24_001	PONTE DE BAXOI
24_002	XACEMENTO ROMANO DO PORTO DE MIÑO
24_003	CRUCEIRO DA PONTE DO PORCO
24_004	PONTE DO PORCO
24_006	CASTRO DE LOIOS
24_007	CAMIÑO DE SANTIAGO INGLÉS

**CATÁLOGO DE BENS DE VALOR CULTURAL NO LITORAL**



**DATOS IDENTIFICATIVOS**

CLASIFICACIÓN	BEN CATALOGADO
CATEGORÍA	MONUMENTO
PLANEAMIENTO	PLAN XERAL DE ORDENACIÓN MUNICIPAL
FICHA	C_33
ARQUITECTÓNICO TIPO	CIVIL SUBTIPO
ELEMENTO	PONTE
NIVEL DE PROTECCIÓN	INTEGRAL
GRADO DE CONSERVACIÓN	ACEPTABLE
<b>USOS ORIXINAIS</b>	
GLOBAL	DOTACIONAL
DETALLADO	INFRAESTRUTURAS COMUNICACIÓN

**ACTUACIÓN**

Conservación, Reparación, Consolidación, Restauración.

**AUTORIZABLES**

Recoméndase conservar a fábrica pétreo, o pavimento empedrado e o arco principal. Actuacións: limpeza vexetal controlada, consolidación de xuntas e mantemento preventivo, garantindo a estabilidade estrutural.

**POSTA EN VALOR**

**24\_001**  
CÓDIGO INVENTARIO

**PONTE DE BAXOI**  
DENOMINACIÓN

**LOCALIZACIÓN**

PROVINCIA	A CORUÑA
COMARCA COSTEIRA	GOLFO ÁRTABRO
CONCELLO	MIÑO
SECTOR COSTEIRO	RÍA DE ARES E BETANZOS
UNIDADE DE PAISAXE	MARISMAS DO RÍO BAXOI
PARROQUIA	CASTRO (SANTA MARÍA)
NÚCLEO / LUGAR	PONTE BAXOI, A
REFERENCIA CATASTRAL	15049A00509046
ZONA	SERVIDUME
COORDENADAS	X: 565385,11 Y: 4800740,47 U.T.M. Huso 29N ETRS89

**INVENTARIO**

Trátase dunha ponte de fábrica tradicional de arco de medio punto, destinada á comunicación viaria sobre o curso do río Baxoi. A súa función orixinal como infraestrutura de paso mantense vixente, con tránsito peonil e rodado lixeiro. Construída en cachotaría de granito con perpiaños nos paramentos e doelas no arco, presenta pretils de sillería e pavimento empedrado. A estrutura compóñese dun só van de directriz semicircular e taboleiro lixeiramente alombado. A fábrica amosa aparello irregular e presenza de vexetación espontánea adherida. Pola súa tipoloxía e técnicas construtivas, pode datarse entre os séculos XVIII e XIX. O estado de conservación é aceptable, con colonización biolóxica e erosión superficial, sen danos estruturais aparentes.

**DESCRIPCIÓN**

Ponte de arco único e taboleiro alombado, de perfil baixo e proporcións equilibradas. Fábrica de cachotaría granítica con paramentos revestidos de herbas. Estrutura pétreo sen deformacións. Pavimento empedrado, pretils íntegros.

**EDIFICACIÓN**

Parcela de configuración irregular adaptada ao curso fluvial, con camiños de terra e zonas de vexetación natural. Delimitada por valado de madeira e conexión directa co camiño rural e o contorno agrícola inmediato.


**PARCELA**

Entorno rural de baixa densidade, accesible por vias locais. Sen elementos deturpadores relevantes. Valor conxunto alto pola harmonía entre arquitectura e paisaxe. Integración visual co arborado de ribeira e co ambiente fluvial.

**ENTORNO**

Destaca polo seu valor histórico como infraestrutura viaria tradicional e polo testemuño da enxeñaría civil preindustrial. Constitúe un referente identitario local vinculado á memoria do territorio e á rede histórica de camiños.

**VALORES**

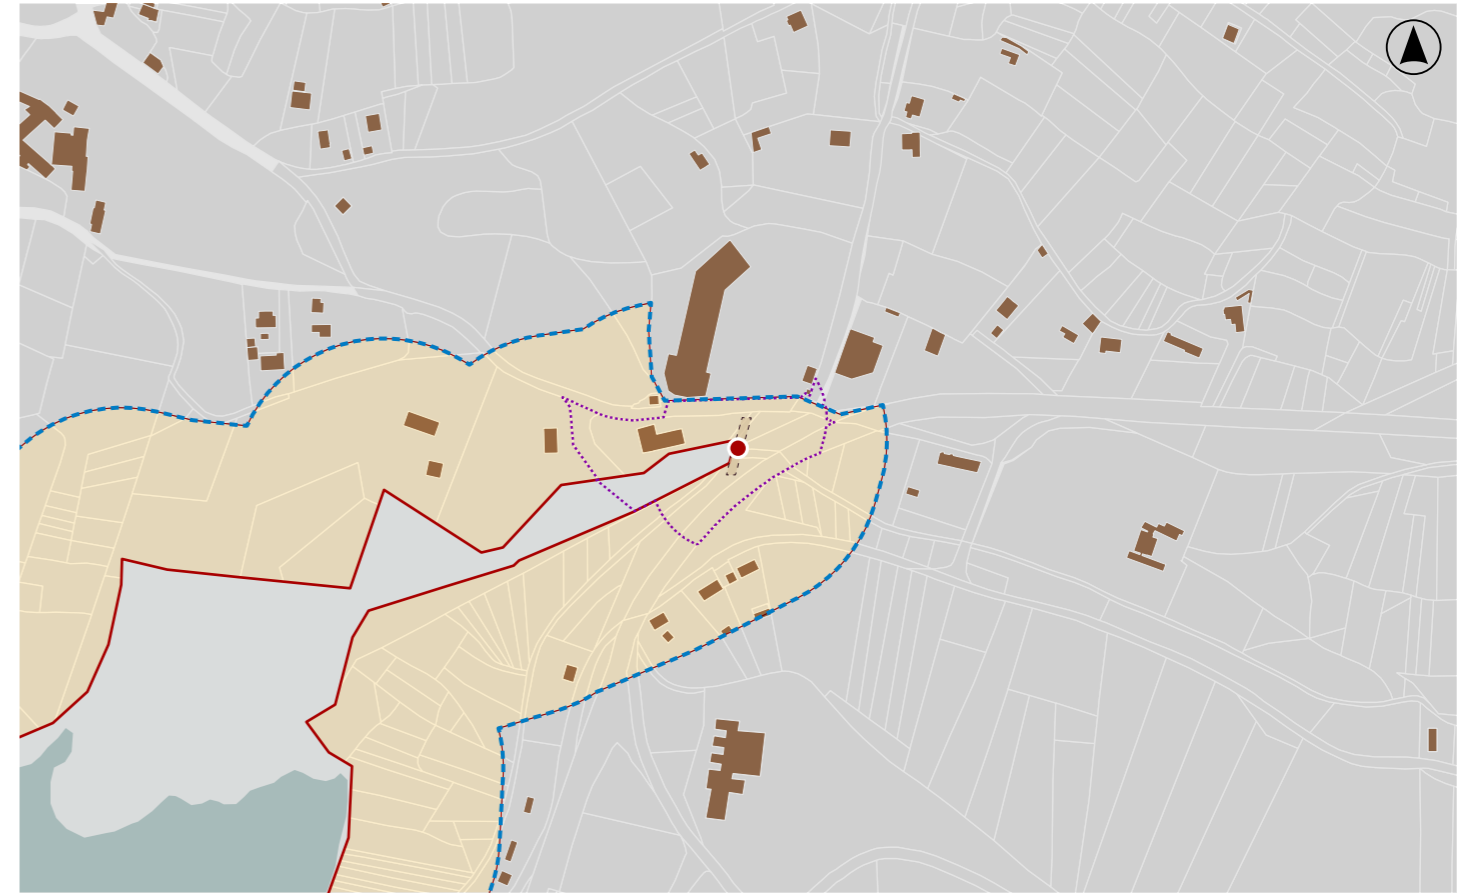

**DELIMITACIÓN / CONTORNO DE PROTECCIÓN**

ORTOFOTOGRAFÍA PNOA 2023

Escala: 1:2.000

Escala: 1:5.000

IMAXES





**DATOS IDENTIFICATIVOS**

CLASIFICACIÓN	BEN CATALOGADO
CATEGORÍA	SITIO ARQUEOLÓXICO
PLANEAMIENTO	PLAN BÁSICO AUTONÓMICO
FICHA	GA15048009
XACEMENTO ARQUEOLÓXICO TIPO	XACEMENTO ARQUEOLÓXICO SUBTIPO
ELEMENTO	XACEMENTO ROMANO
NIVEL DE PROTECCIÓN	GRAO II.1 / GRAO II.2
GRADO DE CONSERVACIÓN	ALTERADO
USOS ORIXINAIS	RESIDENCIAL
DETALLADO	RESIDENCIAL UNIFAMILIAR

**DELIMITACIÓN DO BEN**

Con carácter xeral, tan só se permitirán actuacións encamiñadas á conservación, protección, consolidación, e investigación dos bens, con autorización previa da administración competente en materia de patrimonio cultural.

**CONTORNO DO BEN**

As intervencións deberán contar coa autorización da administración competente, segundo o disposto nos artigos 39, 45 e 46 da LPCG. Estas poderán condicionarse á avaliación do seu impacto arqueolóxico e paisaxístico.

**CONTORNO DE PROTECCIÓN**

**LOCALIZACIÓN**

PROVINCIA	A CORUÑA
COMARCA COSTEIRA	GOLFO ÁRTABRO
CONCELLO	MIÑO
SECTOR COSTEIRO	RÍA DE ARES E BETANZOS
UNIDADE DE PAISAXE	MIÑO
PARROQUIA	MIÑO (SANTA MARÍA)
NÚCLEO / LUGAR	LOIOS
REFERENCIA CATASTRAL	3703901NJ6030S
ZONA	SERVIDUME
COORDENADAS	X: 563610,09 Y: 4800154,97 U.T.M. Huso 29N ETRS89

**INVENTARIO**

Xacemento arqueolóxico de adscrición romana situado no porto de Miño, definido pola presenza de restos estruturais asociados a unha posible instalación costeira vencellada á actividade portuaria ou habitacional. Identifícanse dous muros de mampostería irregular de xisto que delimitan un nivel de pavimento preparado con capa de entullo e materiais construtivos romanos, entre eles tegulae, ímbrices e ladrillos. Tamén existen restos apreciábeis nos cortes dos perfís do terreo. O estado de conservación é alterado, con afección por procesos erosivos do cantil, movementos de terras e intervencións urbanizadoras no contorno inmediato.

**DESCRIPCIÓN**

Documentouse unha estrutura muraria de mampostería irregular de xisto que delimita un nivel de pavimento preparado con entullo e materiais romanos.

**EDIFICACIÓN**

Parcela costeira irregular xunto ao porto de Miño, con pendente cara ao litoral e relación co bordo marítimo e coas infraestruturas portuarias.

**PARCELA**

Entorno litoral urbanizado vencellado ao porto e vías de acceso. A proximidade de recheos, movementos de terras e edificacións altera parcialmente a lectura arqueolóxica. O conxunto intégrese na paisaxe da Ría de Ares e Betanzos.

**ENTORNO**

Xacemento de interese histórico e arqueolóxico que evidencia ocupación romana no litoral do Golfo Ártabro. A presenza de materiais construtivos romanos e estruturas murarias indica actividade vencellada ao espazo portuario antigo.

**VALORES**



**DELIMITACIÓN / CONTORNO DE PROTECCIÓN**


ORTOFOTOGRAFÍA PNOA 2023


Escala: 1:2.000

HIPSOMÉTRICO

Escala: 1:5.000

Escala: 1:2.000

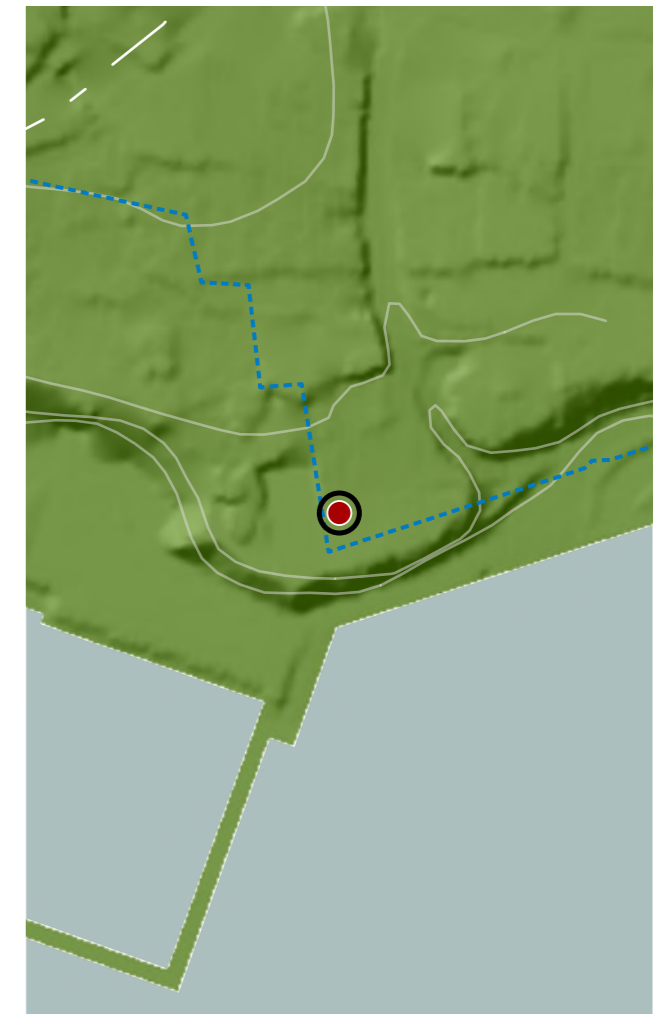

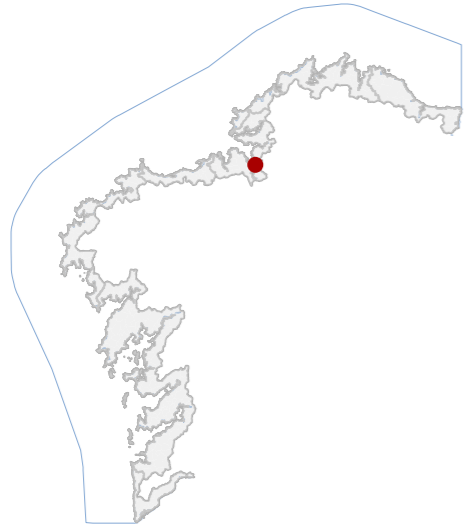

**DATOS IDENTIFICATIVOS**

CLASIFICACIÓN	BEN CATALOGADO
CATEGORÍA	MONUMENTO
PLANEAMIENTO	MP 4 PLAN XERAL DE ORDENACIÓN MUNICIPAL
FICHA	C_51
ETNOLÓXICO TIPO	CRUCEIRO SUBTIPO
ELEMENTO	CRUCEIRO
NIVEL DE PROTECCIÓN	INTEGRAL
GRADO DE CONSERVACIÓN	ACEPTABLE
<b>USOS ORIXINAIS</b>	
GLOBAL	DOTACIONAL
DETALLADO	DOTACIONAL MÚLTIPLE

**ACTUACIÓNS**

Investigación, Valorización, Mantemento, Conservación, Consolidación, Restauración, Rehabilitación, Ampliación solo en planta, Reconstrución excepcional.

**AUTORIZABLES**

Debe poñerse en valor a integridade formal da obra, a calidade da talla granítica e o seu diálogo coa paisaxe fluvial. Recómananse actuacións de conservación preventiva, limpeza controlada e mantemento periódico.

**POSTA EN VALOR**

**LOCALIZACIÓN**

PROVINCIA	A CORUÑA
COMARCA COSTEIRA	GOLFO ÁRTABRO
CONCELLO	MIÑO
SECTOR COSTEIRO	RÍA DE ARES E BETANZOS
UNIDADE DE PAISAXE	MARISMAS DO LAMBRE
PARROQUIA	MIÑO (SANTA MARÍA)
NÚCLEO / LUGAR	PONTE DO PORCO, A
REFERENCIA CATASTRAL	15049A01101878
ZONA	SERVIDUME
COORDENADAS	X: 564746,00 Y: 4798407,00 U.T.M. Huso 29N ETRS89

**INVENTARIO**

Monumento pétreo con función conmemorativa, situado na marxe do río Lambre. A obra, labrada en granito local mediante técnicas de talla manual, componse dun pedestal troncopiramidal sobre base escalonada, coroado por unha figura zoomórfica que sostén unha cruz de brazos perforados. Presenta inscricións epigráficas en relevo baixo, escudo gravado e acabado abuxardado. Cronoloxicamente, corresponde ao século XX, erixido como reinterpretación contemporánea dos cruceiros tradicionais galegos. O estado de conservación é aceptable: existen lixeiros depósitos biolóxicos, erosión superficial e pequenas fisuracións non estruturais derivadas da exposición ambiental.

**DESCRIPCIÓN**

Peza escultórica exenta de volumetría vertical, composta por basamento triplo e elemento superior macizo. Sen edificación anexa. Granito gris abuxardado, boa conservación estrutural. Presenta inscricións gravadas e cruz tallada.

**EDIFICACIÓN**

Parcela de configuración rectangular e xeometría regular, integrada nun espazo público axardinado de uso dotacional e recreativo. Limitase por murete de cachotería e comunícase visualmente co río e co paseo fluvial adxacente.


**PARCELA**

Entorno de baixa densidade, con acceso rodado e peonil desde a estrada local. Integración visual elevada, vexetación autóctona e arborado maduro. Sen elementos deturpadores significativos; valor paisaxístico notable na ribeira.

**ENTORNO**

Ten valor simbólico, identitario e paisaxístico, integrando tradición escultórica e función conmemorativa no contexto cultural da Ría de Betanzos.

**VALORES**

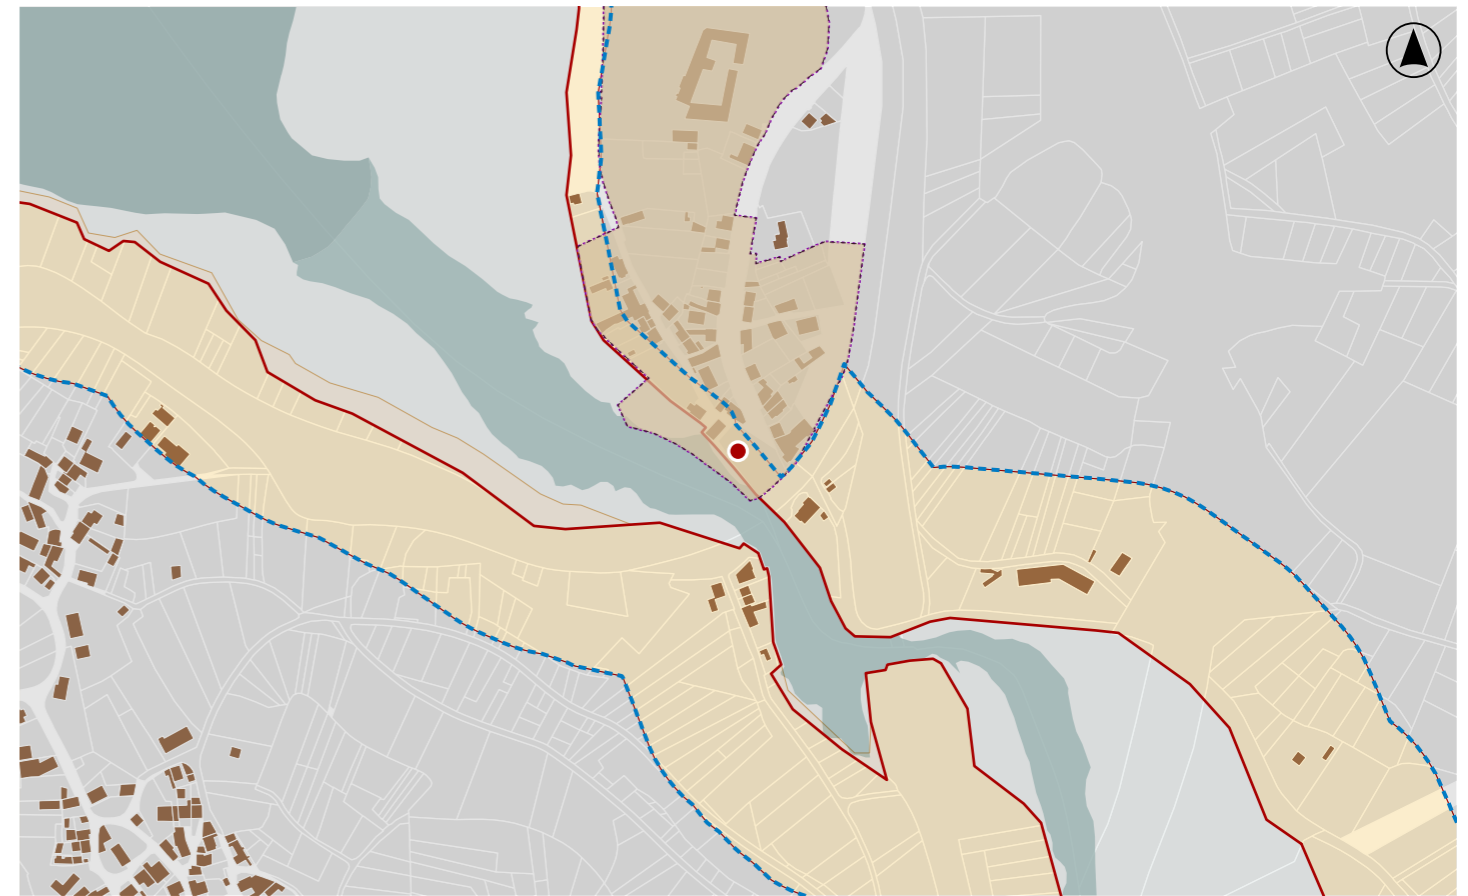

**DELIMITACIÓN / CONTORNO DE PROTECCIÓN**

ORTOFOTOGRAFÍA PNOA 2023 Escala: 1:2.000



Escala: 1:5.000

IMAXES

**CATÁLOGO DE BENS DE VALOR CULTURAL NO LITORAL**



**DATOS IDENTIFICATIVOS**

CLASIFICACIÓN: BEN CATALOGADO

CATEGORÍA: MONUMENTO

PLANEAMIENTO: PLAN XERAL DE ORDENACIÓN MUNICIPAL

FICHA: C\_34

ARQUITECTÓNICO TIPO: CIVIL SUBTIPO

ELEMENTO: PONTE

NIVEL DE PROTECCIÓN: ESTRUCTURAL

GRADO DE CONSERVACIÓN: ACEPTABLE

**USOS ORIXINAIS**

GLOBAL: DOTACIONAL

DETALLADO: INFRAESTRUTURAS COMUNICACIÓN

**ACTUACIÓNS**

Conservación, Reparación, Consolidación, Restauración, Rehabilitación.

**AUTORIZABLES**

Destácanse os arcos pétreos, os piares e o aparello de cachotaría. Recomendase a limpeza e consolidación das fábricas, control de humidades e reposición puntual de xuntas.

**POSTA EN VALOR**

24\_004  
CÓDIGO INVENTARIO

PONTE DO PORCO  
DENOMINACIÓN

**LOCALIZACIÓN**

PROVINCIA: A CORUÑA  
COMARCA COSTEIRA: GOLFO ÁRTABRO  
CONCELLO: MIÑO  
SECTOR COSTEIRO: RÍA DE ARES E BETANZOS  
UNIDADE DE PAISAXE: MARISMAS DO LAMBRE  
PARROQUIA: MIÑO (SANTA MARÍA)  
NÚCLEO / LUGAR: PONTE DO PORCO, A  
REFERENCIA CATASTRAL: 15065A00509200  
ZONA: DOMINIO PÚBLICO MARITIMO TERRESTRE  
COORDENADAS: X: 564765,08 Y: 4798355,53  
U.T.M. Huso 29N ETRS89

**INVENTARIO**

Ponte de tipoloxía viaria, de fábrica mixta con estrutura principal en formigón armado e arcos de medio punto executados en cachotaría granítica. A súa función orixinal e actual é a conexión viaria sobre o Lambre, integrándose na rede de comunicación local. A configuración estrutural presenta dous vans simétricos apoiados en piares de sección rectangular con cortalúas en ángulo. A varanda metálica substitúe o pretil orixinal pétreo. Cronoloxicamente adscíbese á primeira metade do século XX, en fase de modernización das infraestruturas provinciais. O estado de conservación é aceptable, con pequenas fisuras en betón, erosión nos perpiaños de base e colonización biolóxica superficial.

**DESCRIPCIÓN**

Estrutura de dous vans en arco de medio punto, formigón e cachotaría granítica. Volumetría horizontal, proporcións equilibradas. Paramentos sen revestimento, ton gris natural. Pretils metálicos recentes.

**EDIFICACIÓN**

Parcela lineal sobre o cauce, xeometría regular e uso dotacional viario. Integra o paso sobre o río e as súas marxes vexetais. Delimitación mediante muros pétreos e varandas. Conexión coa estrada e accesos peonís laterais.


**PARCELA**

Entorno semiurbano integrado en área de transición entre núcleo rural e ámbito fluvial. Presenza de edificacións tradicionais e arborado autóctono. Integración paisaxística equilibrada e coherente.

**ENTORNO**

Valor histórico pola súa vinculación co desenvolvemento das infraestruturas viarias do século XX. Valor social como elemento identitario local e vínculo entre as marxes. Valor paisaxístico pola súa harmonía material e formal.

**VALORES**

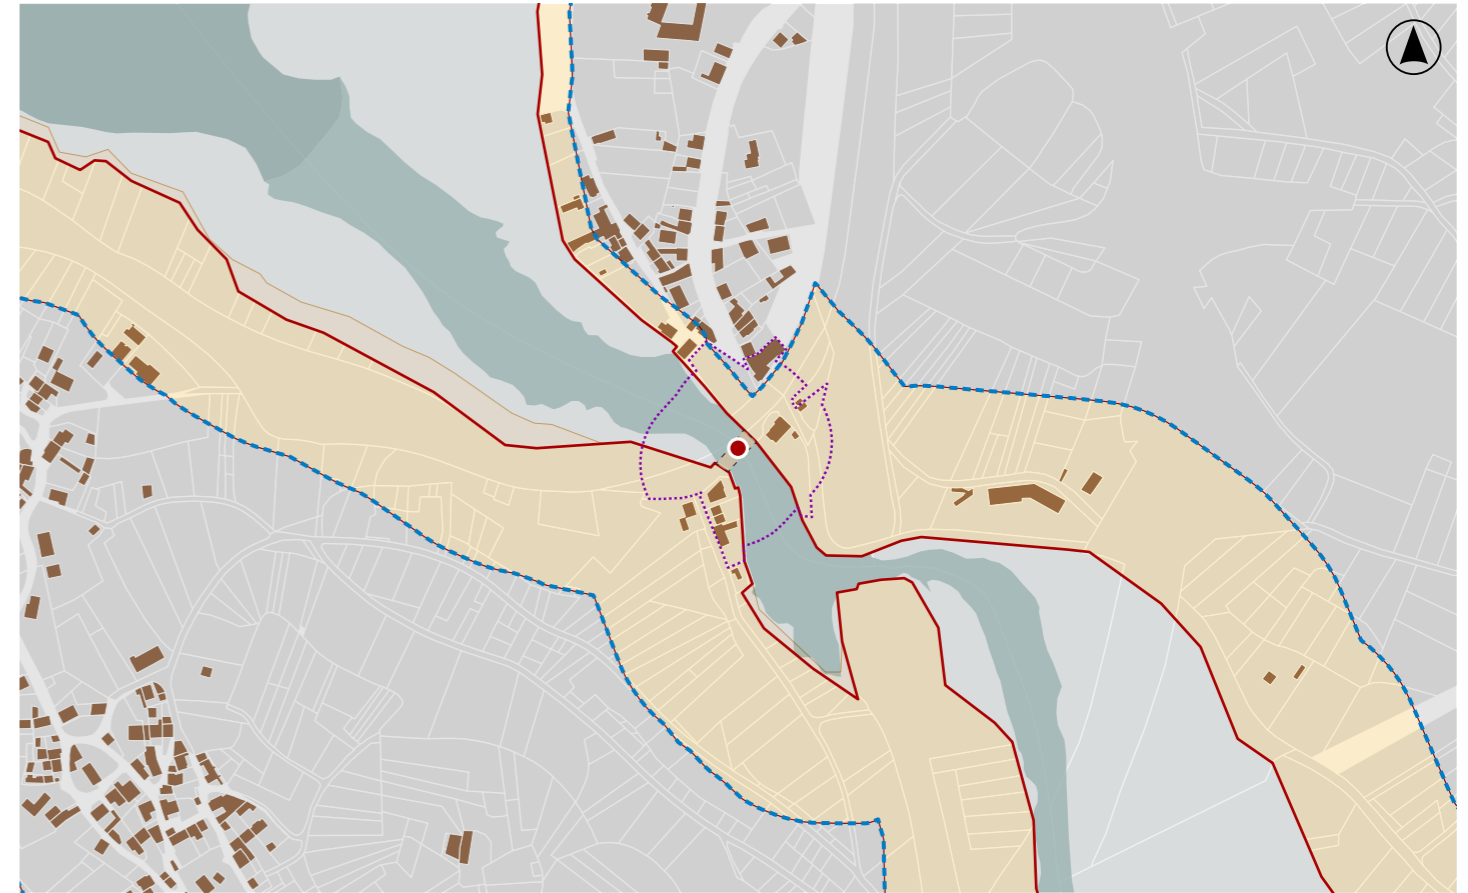


**DELIMITACIÓN / CONTORNO DE PROTECCIÓN**

ORTOFOTOGRAFÍA PNOA 2023


Escala: 1:2.000

Escala: 1:5.000

IMAXES

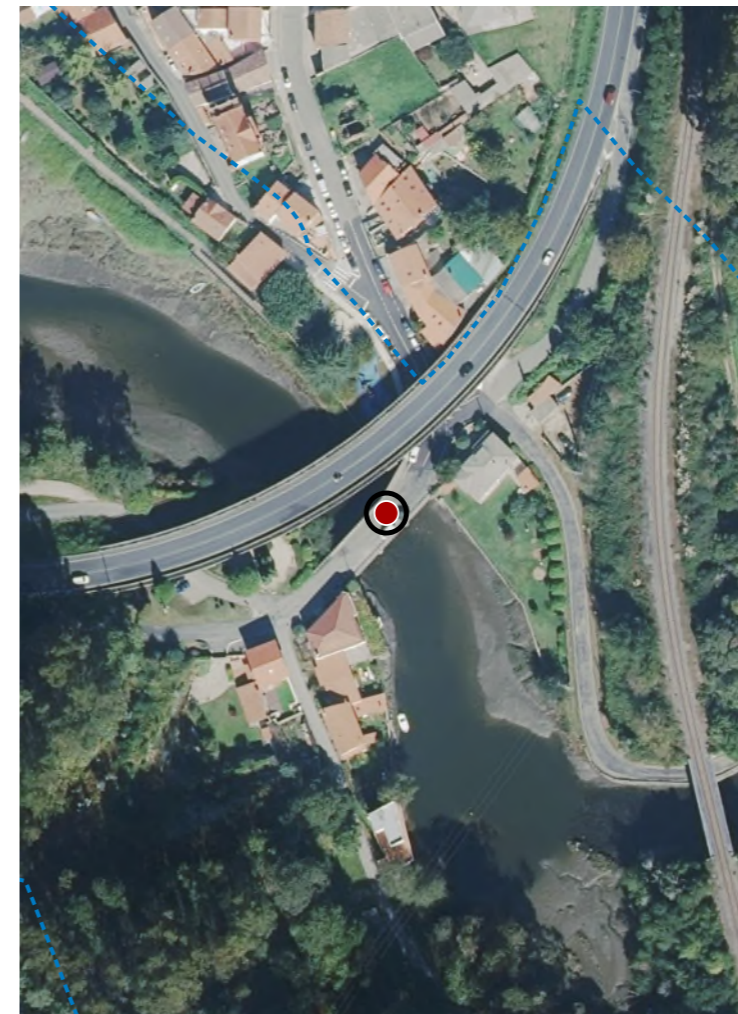

CATÁLOGO DE BENS DE VALOR CULTURAL NO LITORAL

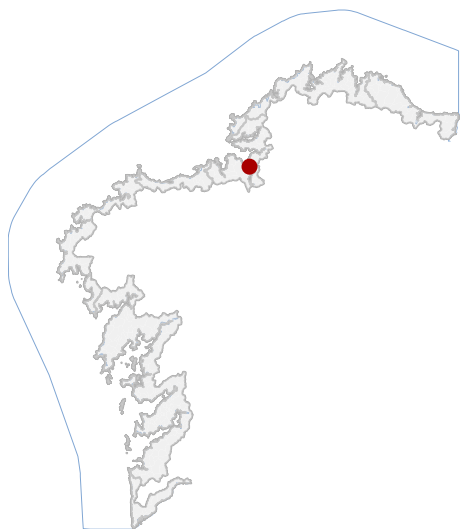

En ausencia de delimitación ou contorno, adoptaranse os definidos na ficha de planeamento

LOCALIZACIÓN

PROVINCIA A CORUÑA

CONCELLO MIÑO

PARROQUIA MIÑO (SANTA MARÍA)

NÚCLEO / LUGAR LOIOS

REFERENCIA CATASTRAL 3604423NJ6030S

X: 563364,13 Y: 4800324,70

COORDENADAS U.T.M. Huso 29N ETRS89

DATOS IDENTIFICATIVOS

ZONA SERVIDUME

CLASIFICACIÓN BEN CATALOGADO

CATEGORÍA SITIO ARQUEOLÓXICO

PLANEAMIENTO PLAN BÁSICO AUTONÓMICO

FICHA GA15048003

ARQUEOLÓXICO XACEMENTO ARQUEOLÓXICO

TIPO SUBTIPO


ELEMENTO CASTRO

NIVEL DE PROTECCIÓN GRAO II.1 / GRAO II.2

GRADO DE CONSERVACIÓN ALTERADO

USOS ORIXINAIS AGROPECUARIO

DELIMITACIÓN / CONTORNO DE PROTECCIÓN

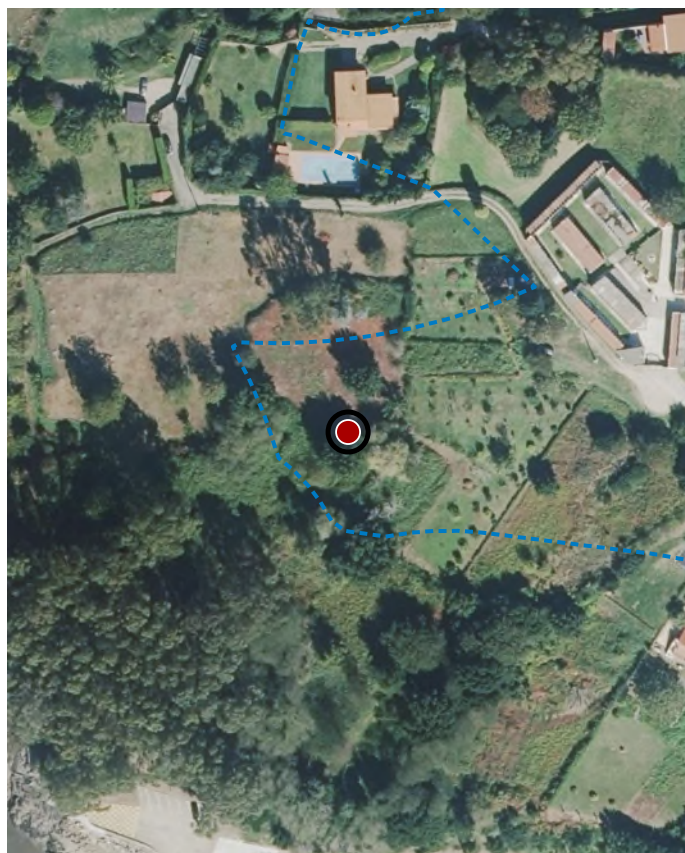


ORTOFOTOGRAFÍA PNOA 2023

1:2.000

Con carácter xeral, tan só se permitirán actuacións encamiñadas á conservación, protección, consolidación, e investigación dos bens, con autorización previa da administración competente en materia de patrimonio cultural.

DELIMITACIÓN DO BEN

CATÁLOGO DE BENS DE VALOR CULTURAL NO LITORAL

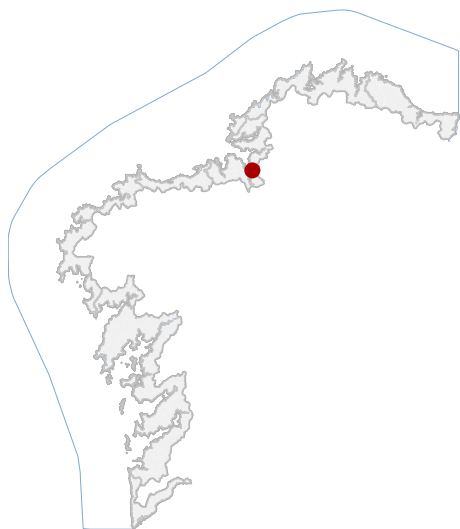

LOCALIZACIÓN

PROVINCIA A CORUÑA

CONCELLO MIÑO

PARROQUIA VARIOS

NÚCLEO / LUGAR

REFERENCIA CATASTRAL

X: 564653,42 Y: 4798604,56  
COORDENADAS U.T.M. Huso 29N ETRS89

DATOS IDENTIFICATIVOS

ZONA SERVIDUME

CLASIFICACIÓN BEN CATALOGADO

CATEGORÍA TERRITORIO HISTÓRICO

PLANEAMIENTO MP 4 PLAN XERAL DE ORDENACIÓN MUNICIPAL

FICHA C62\_63

ARQUITECTÓNICO VÍA CULTURAL

TIPO SUBTIPO

ELEMENTO CAMIÑO

NIVEL DE PROTECCIÓN INTEGRAL

GRADO DE CONSERVACIÓN DEFICIENTE


USOS ORIXINAIS DOTACIONAL

USOS ORIXINAIS



En ausencia de delimitación ou contorno, adoptaranse os definidos na ficha de planeamento

DELIMITACIÓN / CONTORNO DE PROTECCIÓN

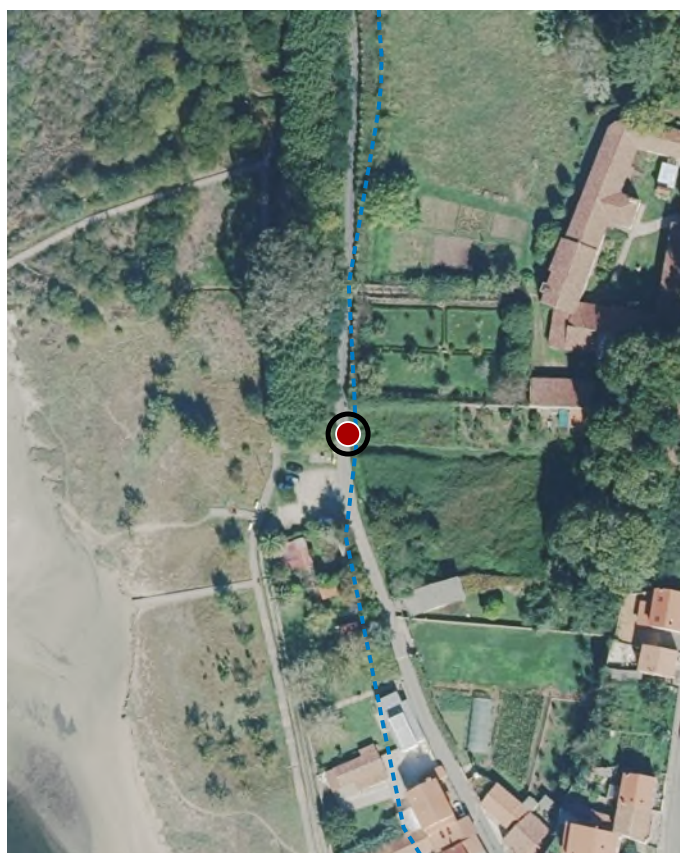

ORTOFOTOGRAFÍA PNOA 2023

1:2.000

Investigación, Valorización, Mantemento, Conservación, Consolidación, Restauración, Rehabilitación, Ampliación solo en planta, Reconstrucción excepcional.

ACTUACIÓNS