



58 PADRÓN

CÓDIGO CONCELLO

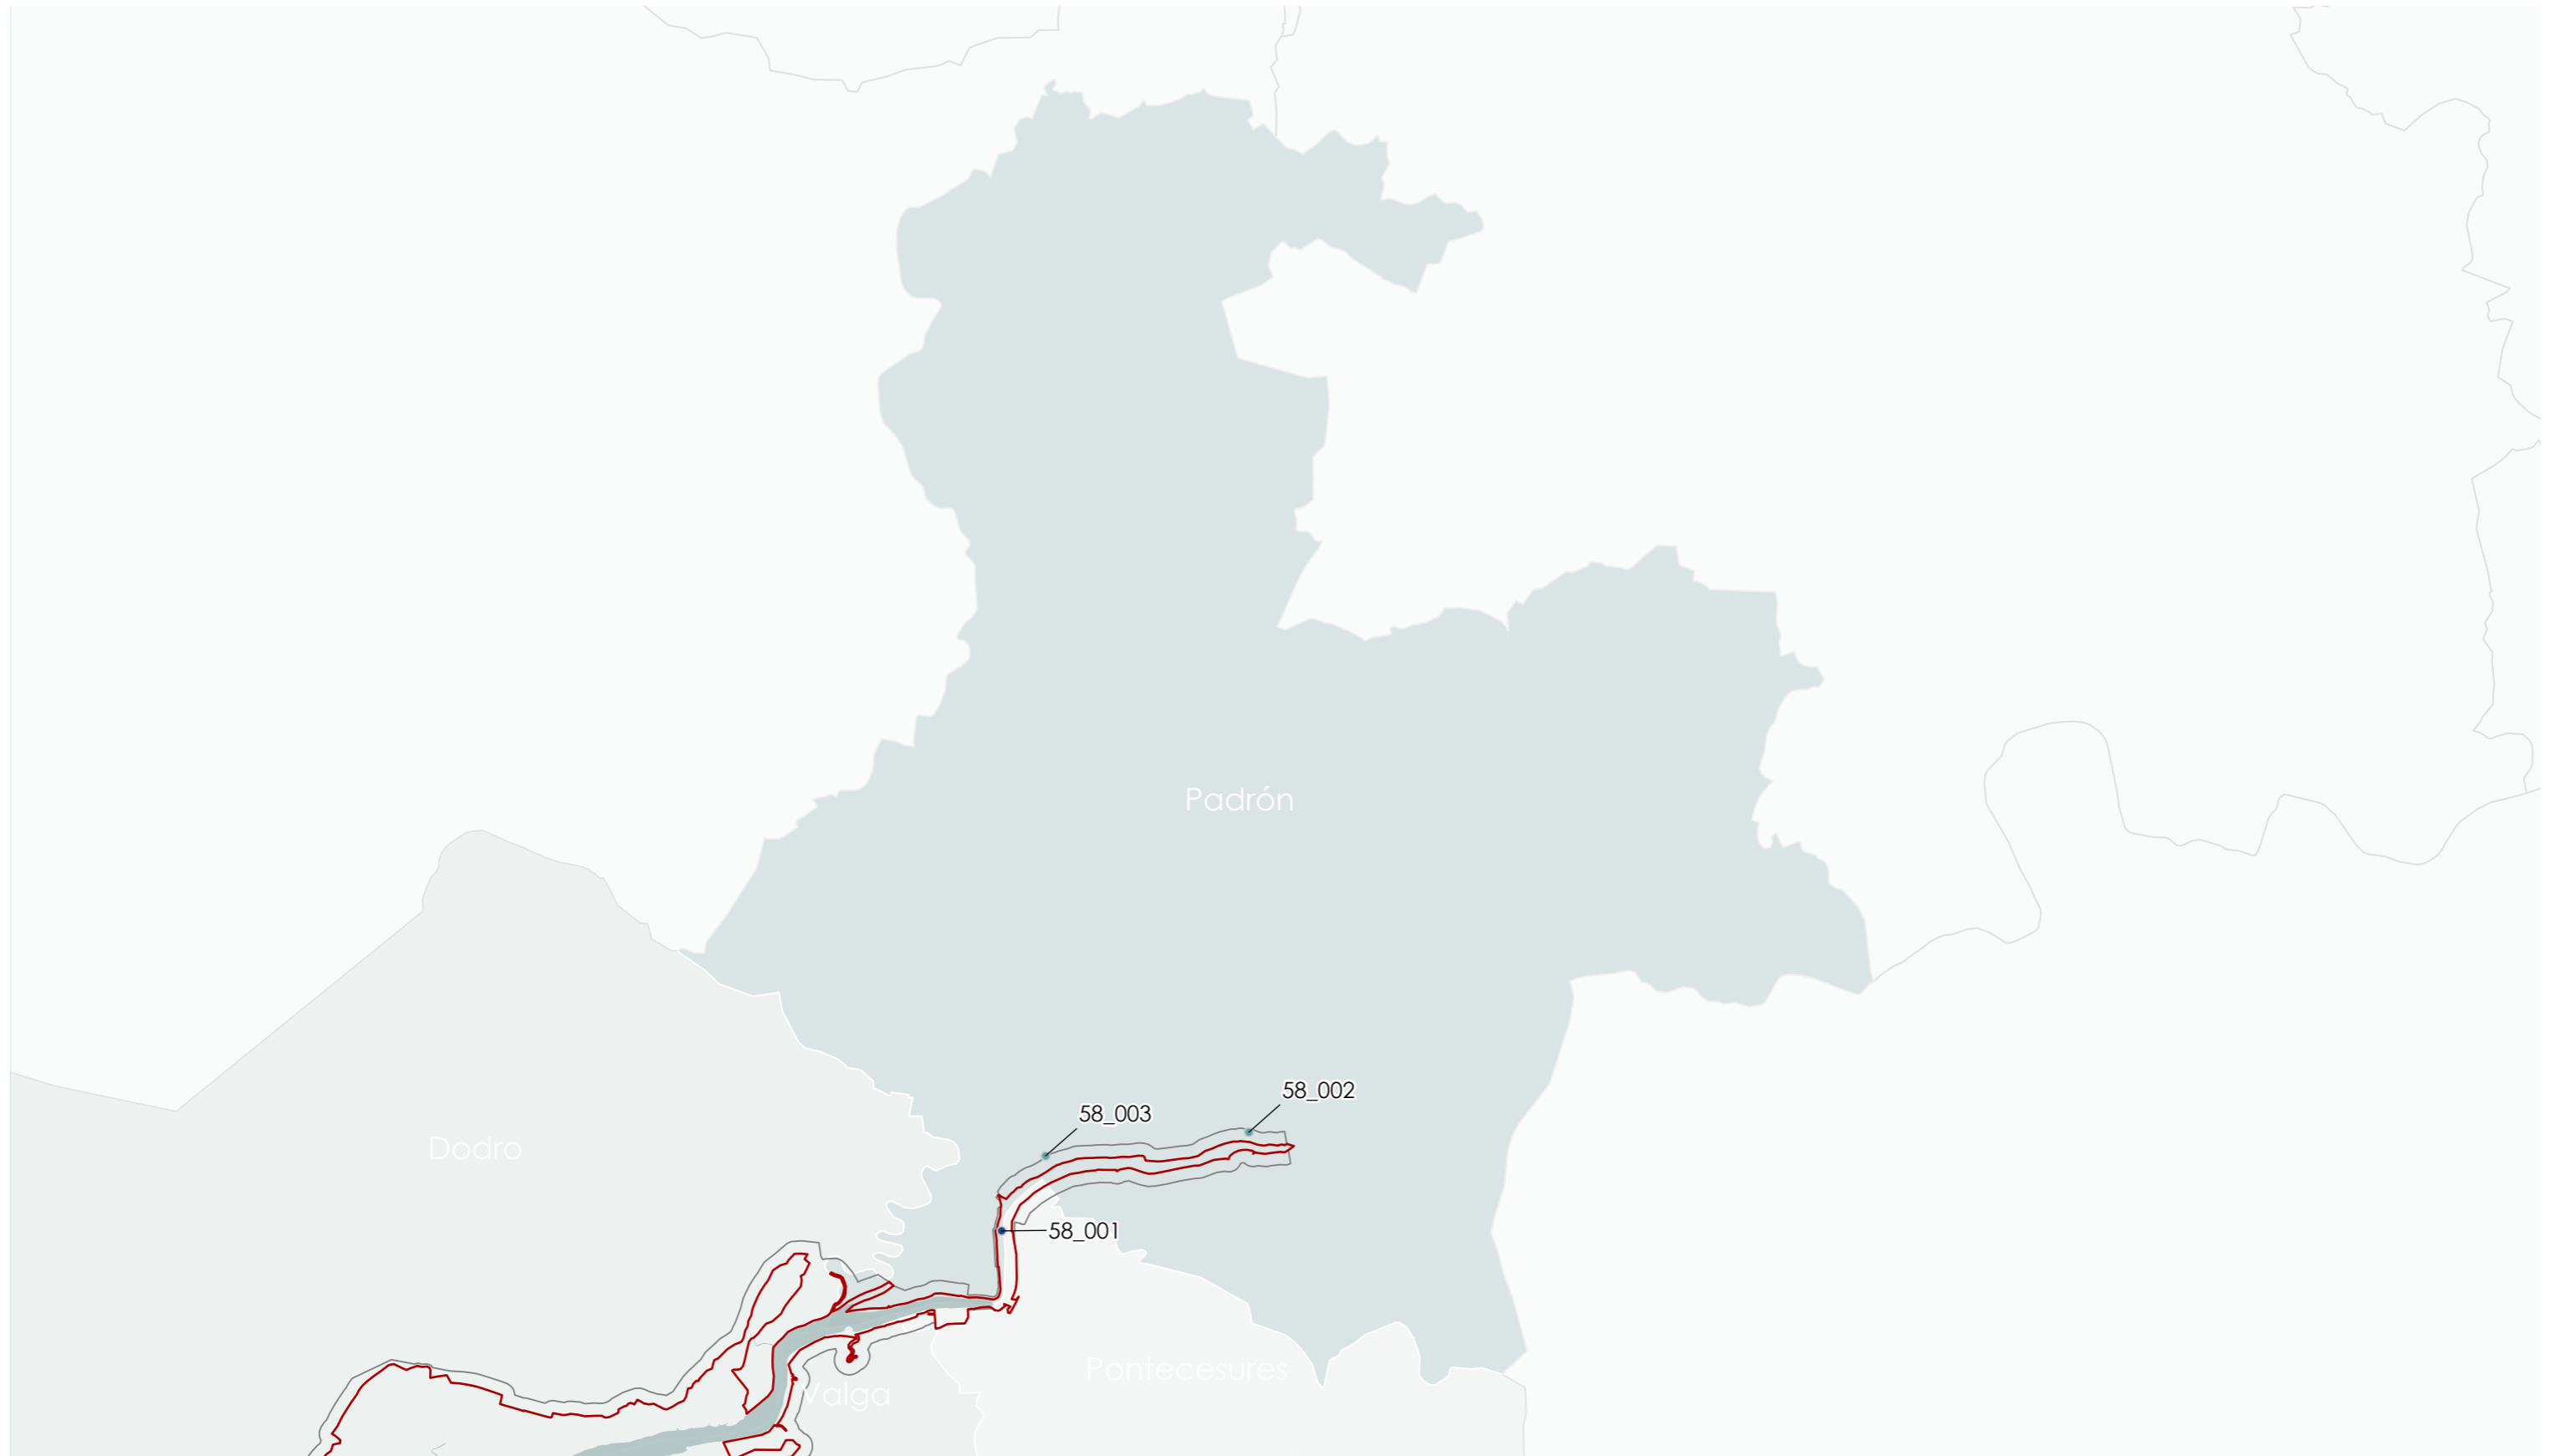

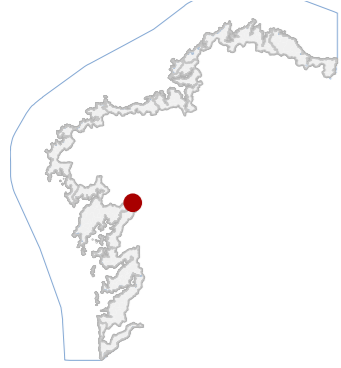


58 PADRÓN

CÓDIGO CONCELLO

Código NOME

58_001	PONTE SOBRE O ULLA
58_002	CONVENTO DE SANTO ANTONIO DE HERBÓN
58_003	CASA DAS DE CASTRO

CATÁLOGO DE BENS DE VALOR CULTURAL NO LITORAL

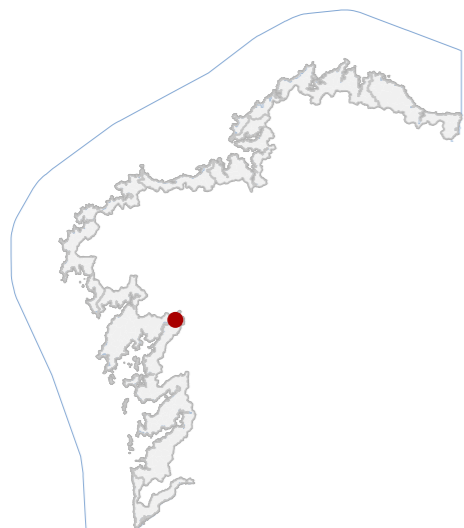

DATOS IDENTIFICATIVOS

CLASIFICACIÓN: BEN CATALOGADO

CATEGORÍA: MONUMENTO

PLANEAMIENTO: PLAN XERAL DE ORDENACIÓN URBANA

FICHA: PO_K

ARQUITECTÓNICO TIPO: CIVIL SUBTIPO

ELEMENTO: PONTE

NIVEL DE PROTECCIÓN: INTEGRAL

GRADO DE CONSERVACIÓN: ACEPTABLE

USOS ORIXINAIS

GLOBAL: DOTACIONAL

DETALLADO: INFRAESTRUTURAS COMUNICACIÓN

ACTUACIÓNS

Investigación, Valorización, Mantemento, Conservación, Consolidación, Restauración, Rehabilitación, Ampliación solo en planta, Reconstrucción excepcional

AUTORIZABLES

Destácanse os arcos orixinais, a fábrica granítica e os cortalúas. Actuacións de conservación e consolidación do aparello pétreo, limpeza biolóxica controlada e valorización interpretativa do seu carácter histórico e enxeñeiro.

POSTA EN VALOR

58_001
CÓDIGO INVENTARIO

PONTE SOBRE O ULLA
DENOMINACIÓN

LOCALIZACIÓN

PROVINCIA: A CORUÑA

COMARCA COSTEIRA: RÍAS BAIXAS

CONCELLO: PADRÓN

SECTOR COSTEIRO: RÍA DE AROUSA

UNIDADE DE PAISAXE: VAL DO ULLA

PARROQUIA: IRIA FLAVIA (SANTA MARÍA)

NÚCLEO / LUGAR: PONTE, A

REFERENCIA CATASTRAL: 15066A08609011

ZONA: DOMINIO PÚBLICO MARITIMO TERRESTRE

COORDENADAS: X: 528254,00 Y: 4730393,00

U.T.M. Huso 29N ETRS89

INVENTARIO

Ponte de tipoloxía variada, orixinalmente de fábrica romana e reformada en sucesivas etapas medievais e modernas. Cumpre función de conexión territorial e comunicación interprovincial sobre o río Ulla, mantendo uso viario actual. Construción en cachotería de granito con arcos de medio punto e cortalúas triangulares a contracorrente. As técnicas empregadas combinan aparello irregular e dovelas ben escuadradas. Presenta calzada ensanchada con pretil pétreo e balaustrada metálica incorporada en 1911. Reformas estruturais documentadas en 1790 e 1956 reforzaron a estabilidade dos arcos e a rasante. O conxunto evidencia patoloxías menores por erosión hídrica, colonización biolóxica e perda puntual de material nos paramentos inferiores, mantendo estabilidade estrutural xeral.

DESCRIPCIÓN

Ponte de traza lineal con dez arcos de medio punto en pedra granítica, de proporcións equilibradas. Fachada de aparello pétreo visto, con pretil mixto. Estrutura de fábrica de cantería. Luminarias metálicas.

EDIFICACIÓN

A ponte ocupa parcela lineal sobre o leito fluvial, de xeometría regular e integración paisaxística. Uso viario público, conectando ambas marxes urbanas. Delimitación física polos estribos e accesos rodados en ambos extremos.


PARCELA

Entorno urbano e fluvial mixto, con boa accesibilidade e moderada presión viaria. A contorna arquitectónica combina edificación tradicional e usos residenciais. Integración paisaxística notable coa ribeira e coas masas arbóreas.

ENTORNO

Elemento histórico de orixe romana con relevancia territorial, simbólica e funcional. Representa a continuidade das infraestruturas de comunicación dende a Antigüidade. Valor identitario como referencia urbana e paisaxística.

VALORES

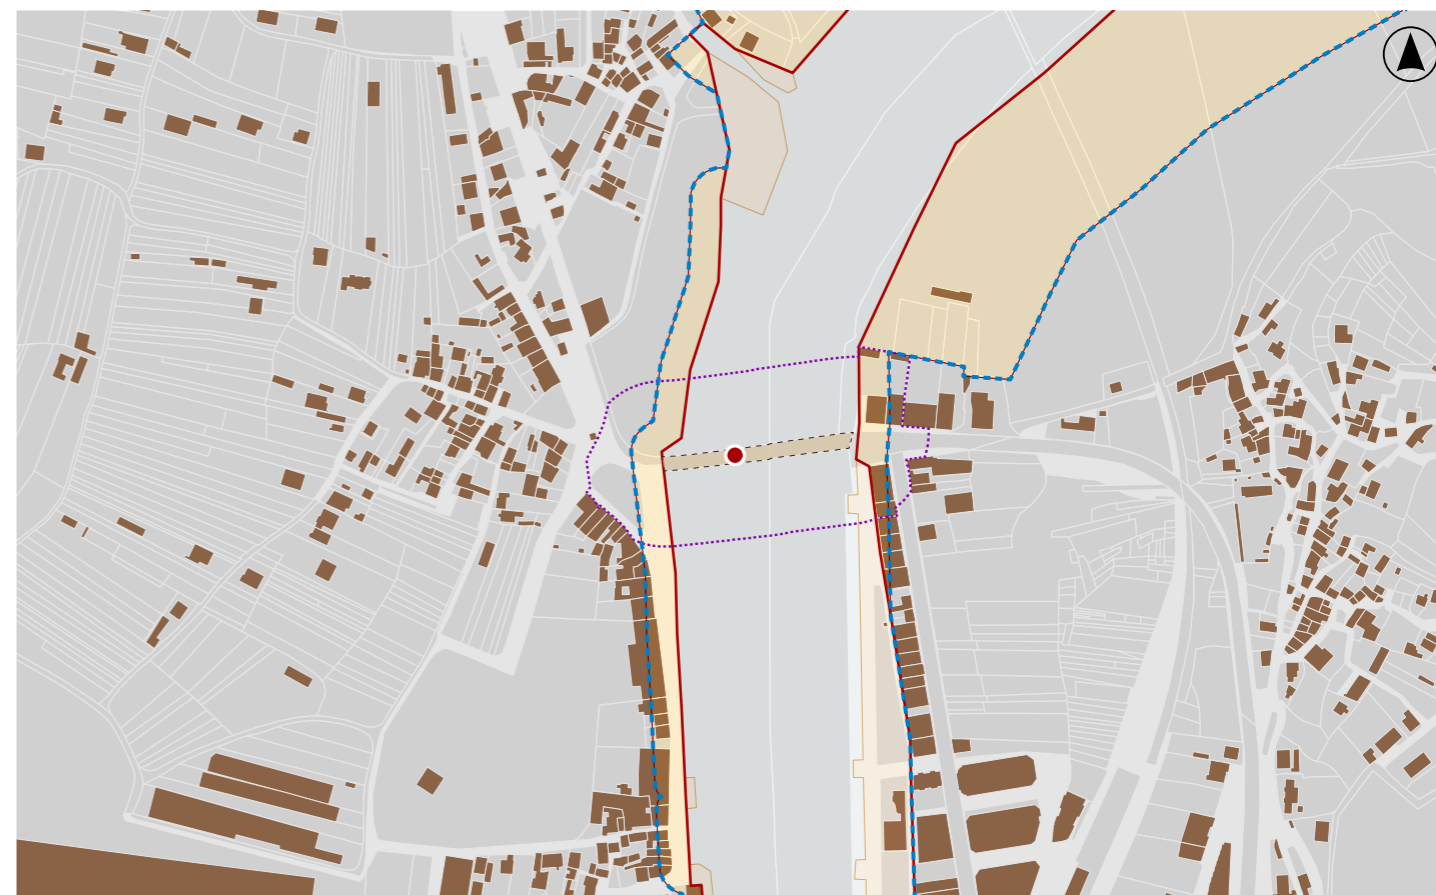


DELIMITACIÓN / CONTORNO DE PROTECCIÓN


ORTOFOTOGRAFÍA PNOA 2023

Escala: 1:2.000

Escala: 1:5.000

IMAXES

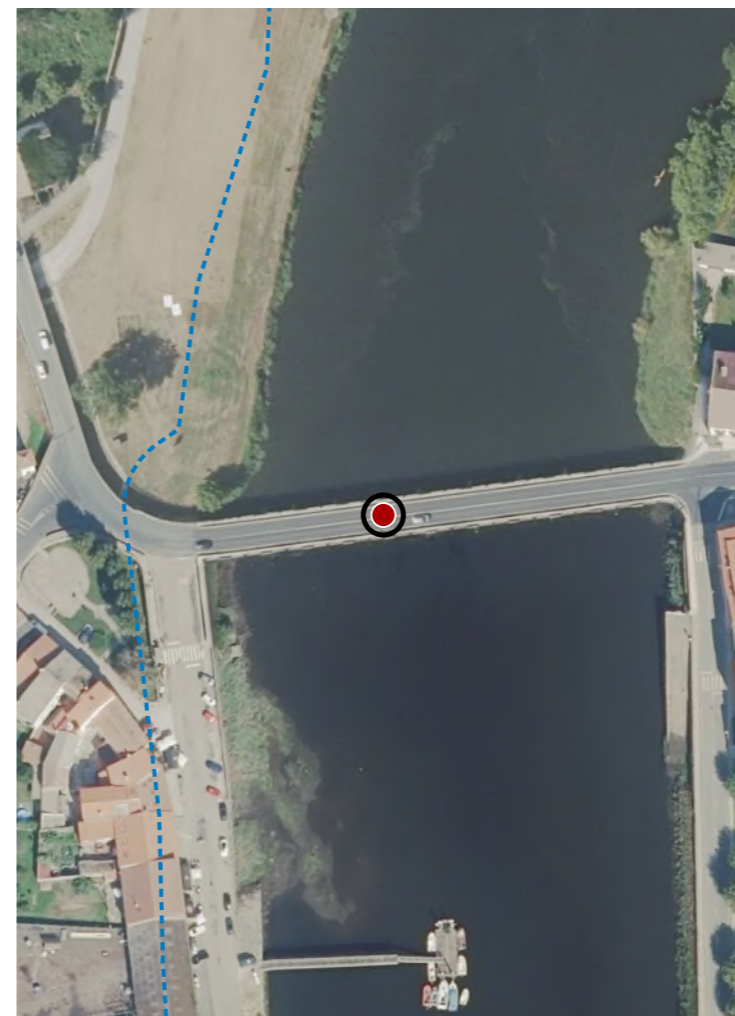

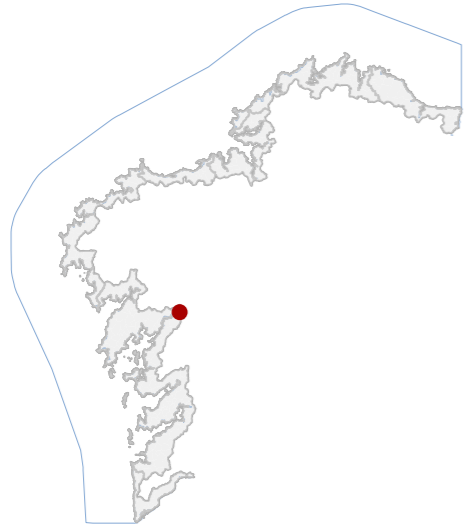

DATOS IDENTIFICATIVOS

CLASIFICACIÓN: BIC DECRETO (12/09/2013)

CATEGORÍA: MONUMENTO

PLANEAMIENTO: PLAN XERAL DE ORDENACIÓN URBANA

FICHA: 15065

ARQUITECTÓNICO TIPO: RELIXIOSO SUBTIPO

ELEMENTO: MOSTEIRO

NIVEL DE PROTECCIÓN: INTEGRAL

GRADO DE CONSERVACIÓN: ACEPTABLE

USOS ORIXINAIS

GLOBAL: DOTACIONAL

DETALLADO: DOTACIONAL MÚLTIPLE

ACTUACIÓNS

Investigación, Valorización, Mantemento, Conservación, Consolidación, Restauración, Rehabilitación, Ampliación solo en planta, Reconstrucción excepcional

AUTORIZABLES

Recoméndase conservación integral, consolidación puntual e restauración compatible cos materiais tradicionais, promovendo a valorización cultural e a interpretación pública do conxunto.

POSTA EN VALOR

LOCALIZACIÓN

PROVINCIA	A CORUÑA
COMARCA COSTEIRA	RÍAS BAIXAS
CONCELLO	PADRÓN
SECTOR COSTEIRO	RÍA DE AROUSA
UNIDADE DE PAISAXE	VAL DO ULLA
PARROQUIA	HERBÓN (SANTA MARÍA)
NÚCLEO / LUGAR	IGREXA
REFERENCIA CATASTRAL	15066A06901061
ZONA	SERVIDUME
COORDENADAS	X: 530209,00 Y: 4731173,00 U.T.M. Huso 29N ETRS89

INVENTARIO

Conxunto monástico de orixe franciscana, edificado no século XV e posteriormente reformado. De tipoloxía conventual relixiosa, conserva funcións vinculadas a uso agrario e almacén. Execútase en cachotaría de granito local, con cuberta a dúas augas de tella curva sobre estrutura de madeira e muros portantes de gran espesor. O conxunto artículase arredor dun claustro rectangular, con edificacións anexas de dúas plantas e igrexa de nave única e torre campanario lateral. O estilo predominante é austero, con achegas barrocas no interior. Patoloxías derivadas da humidade capilar, perda de morteiro en xuntas, colonización biolóxica e erosión superficial nos paramentos pétreos. Mantén a súa volumetría e carácter histórico, integrándose harmoniosamente na paisaxe rural circundante.

DESCRIPCIÓN

Conxunto de volumetría compacta, dúas plantas e cubertas a dúas augas en tella curva. Fachadas de granito visto, carpinterías de madeira e cromatismo pétreo natural. Torre campanario e claustro como elementos singulares.

EDIFICACIÓN

Parcela irregular, adaptada á topografía, con patio interior e acceso principal pavimentado. Delimitada por muros de pedra e conectada directamente coa igrexa conventual. Integración coherente co contorno natural e histórico.


PARCELA

Entorno rural de baixa densidade, acceso rodado limitado. A contorna arquitectónica conserva coherencia tipolóxica e cromática. A paisaxe, arborada e de val fluvial, reforza o carácter monástico e o valor escénico do conxunto.

ENTORNO

Valor histórico e social como foco franciscano fundacional e orixe do pemento de Herbón. Representa a arquitectura monástica de transición gótica-barroca, constituíndo referente identitario e testemuño cultural do territorio.

VALORES

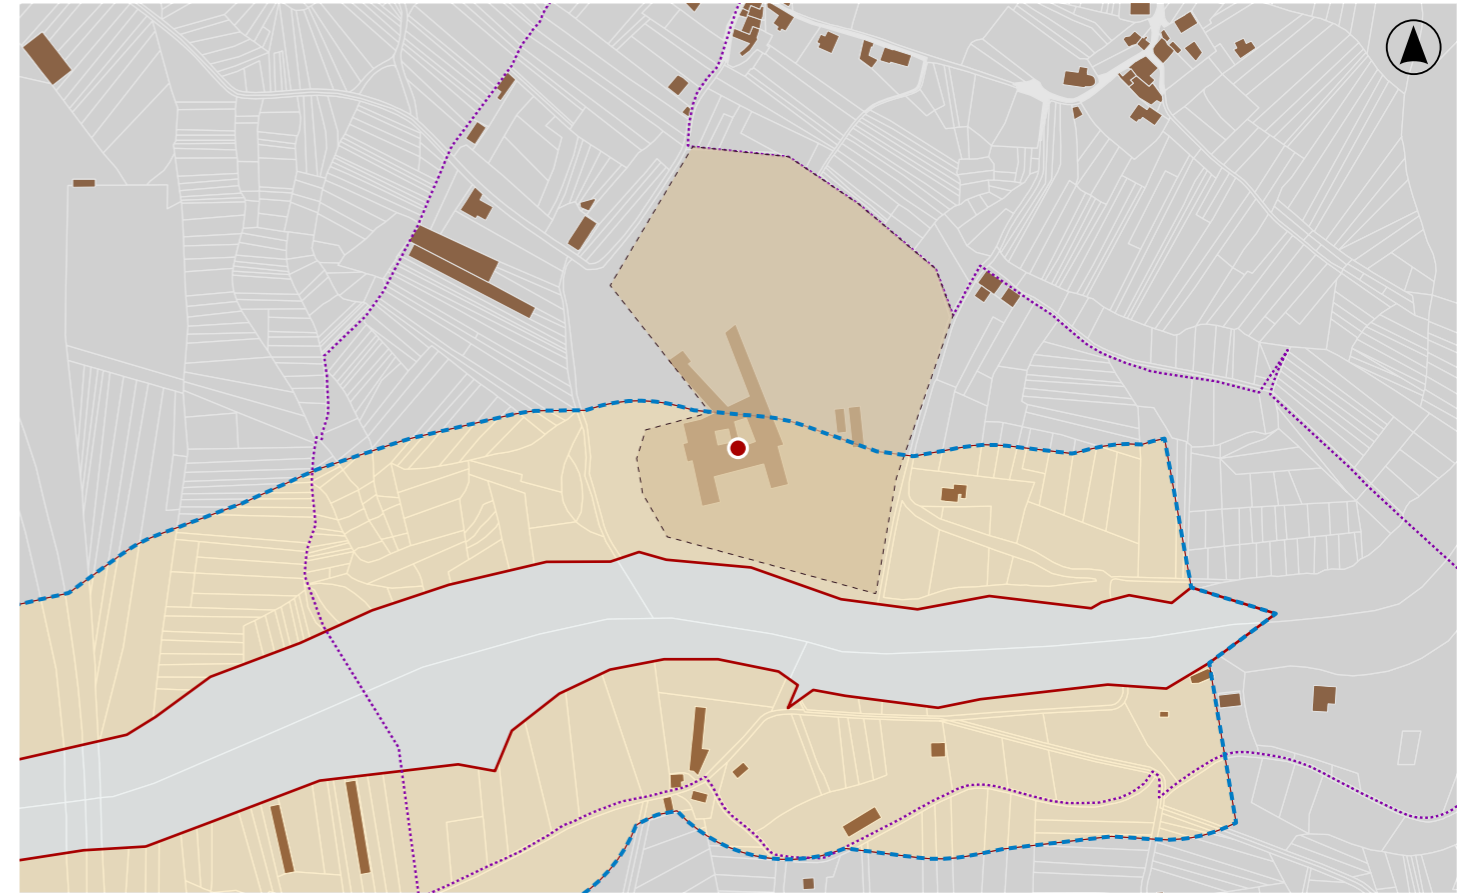


DELIMITACIÓN / CONTORNO DE PROTECCIÓN

ORTOFOTOGRAFÍA PNOA 2023



Escala: 1:2.000

Escala: 1:5.000

IMAXES

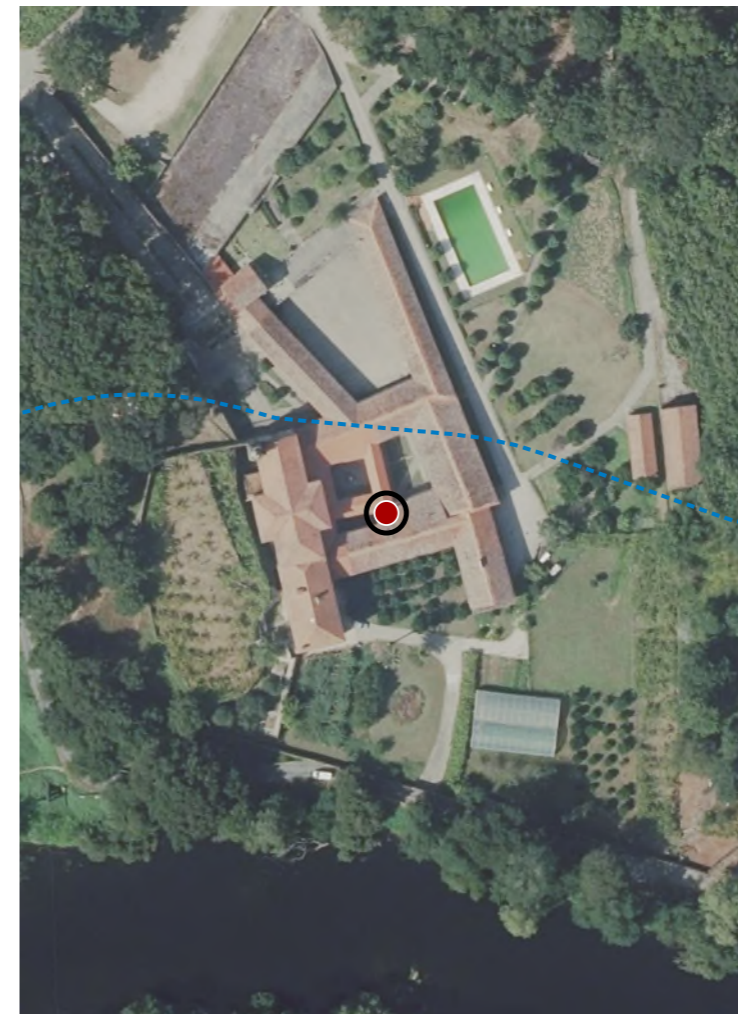


CATÁLOGO DE BENS DE VALOR CULTURAL NO LITORAL

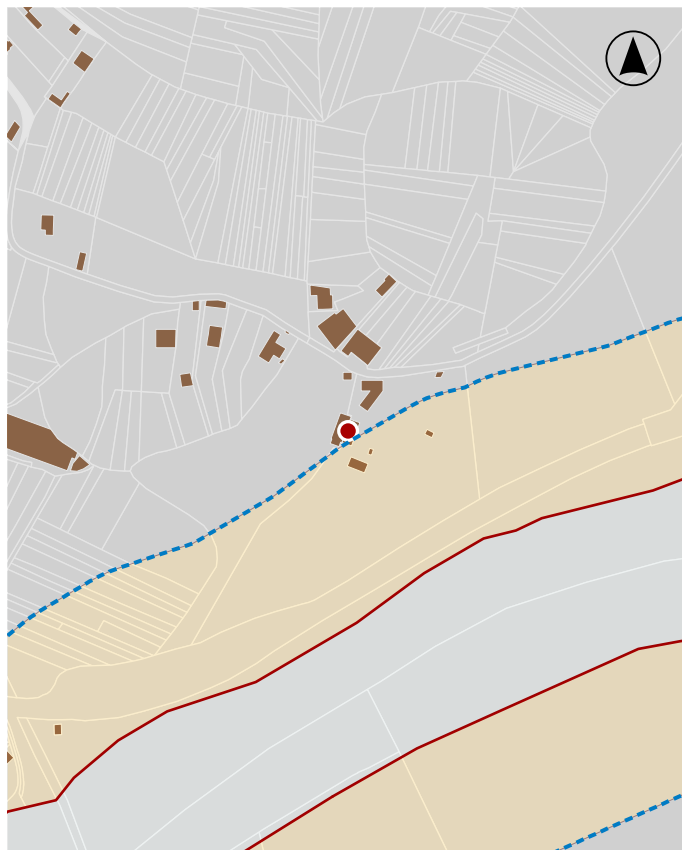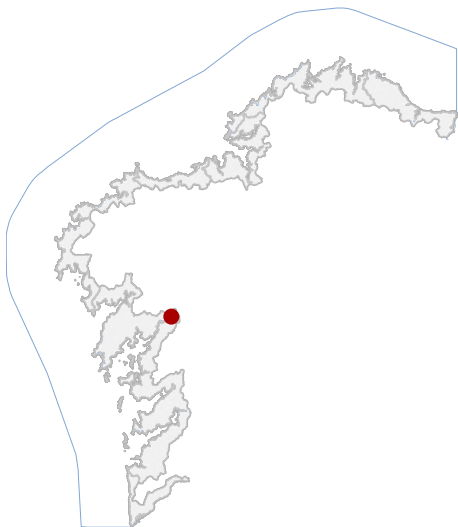

En ausencia de delimitación ou contorno, adoptaranse os definidos na ficha de planeamento

DELIMITACIÓN / CONTORNO DE PROTECCIÓN

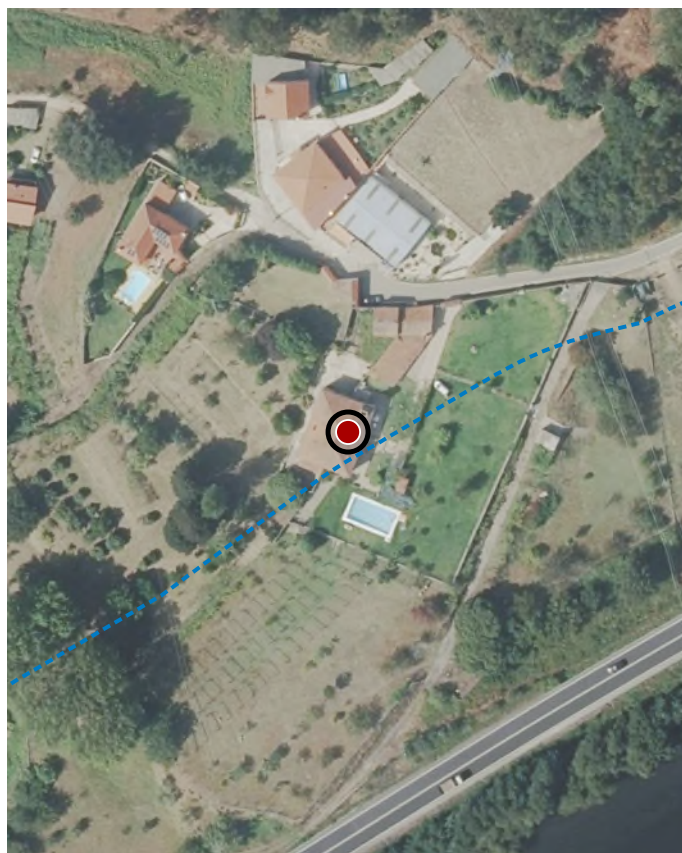

ORTOFOTOGRAFÍA PNOA 2023

1:2.000

LOCALIZACIÓN

PROVINCIA A CORUÑA

CONCELLO PADRÓN

PARROQUIA IRIA FLAVIA (SANTA MARÍA)

NÚCLEO / LUGAR O BARCO

REFERENCIA CATASTRAL 15066A06700003

X: 528602,00 Y: 4730985,00

COORDENADAS U.T.M. Huso 29N ETRS89

DATOS IDENTIFICATIVOS

ZONA SERVIDUME

CLASIFICACIÓN BEN CATALOGADO

CATEGORÍA MONUMENTO

PLANEAMIENTO PLAN BÁSICO AUTONÓMICO

FICHA 15065_PADRÓN_31138

ARQUITECTÓNICO TIPO CIVIL

ELEMENTO PAZO

NIVEL DE PROTECCIÓN INTEGRAL

GRADO DE CONSERVACIÓN ACEPTABLE

USOS ORIXINAIS RESIDENCIAL

Investigación, Valorización, Mantemento, Conservación, Consolidación, Restauración, Rehabilitación, Ampliación solo en planta, Reconstrucción excepcional.

ACTUACIÓNS