




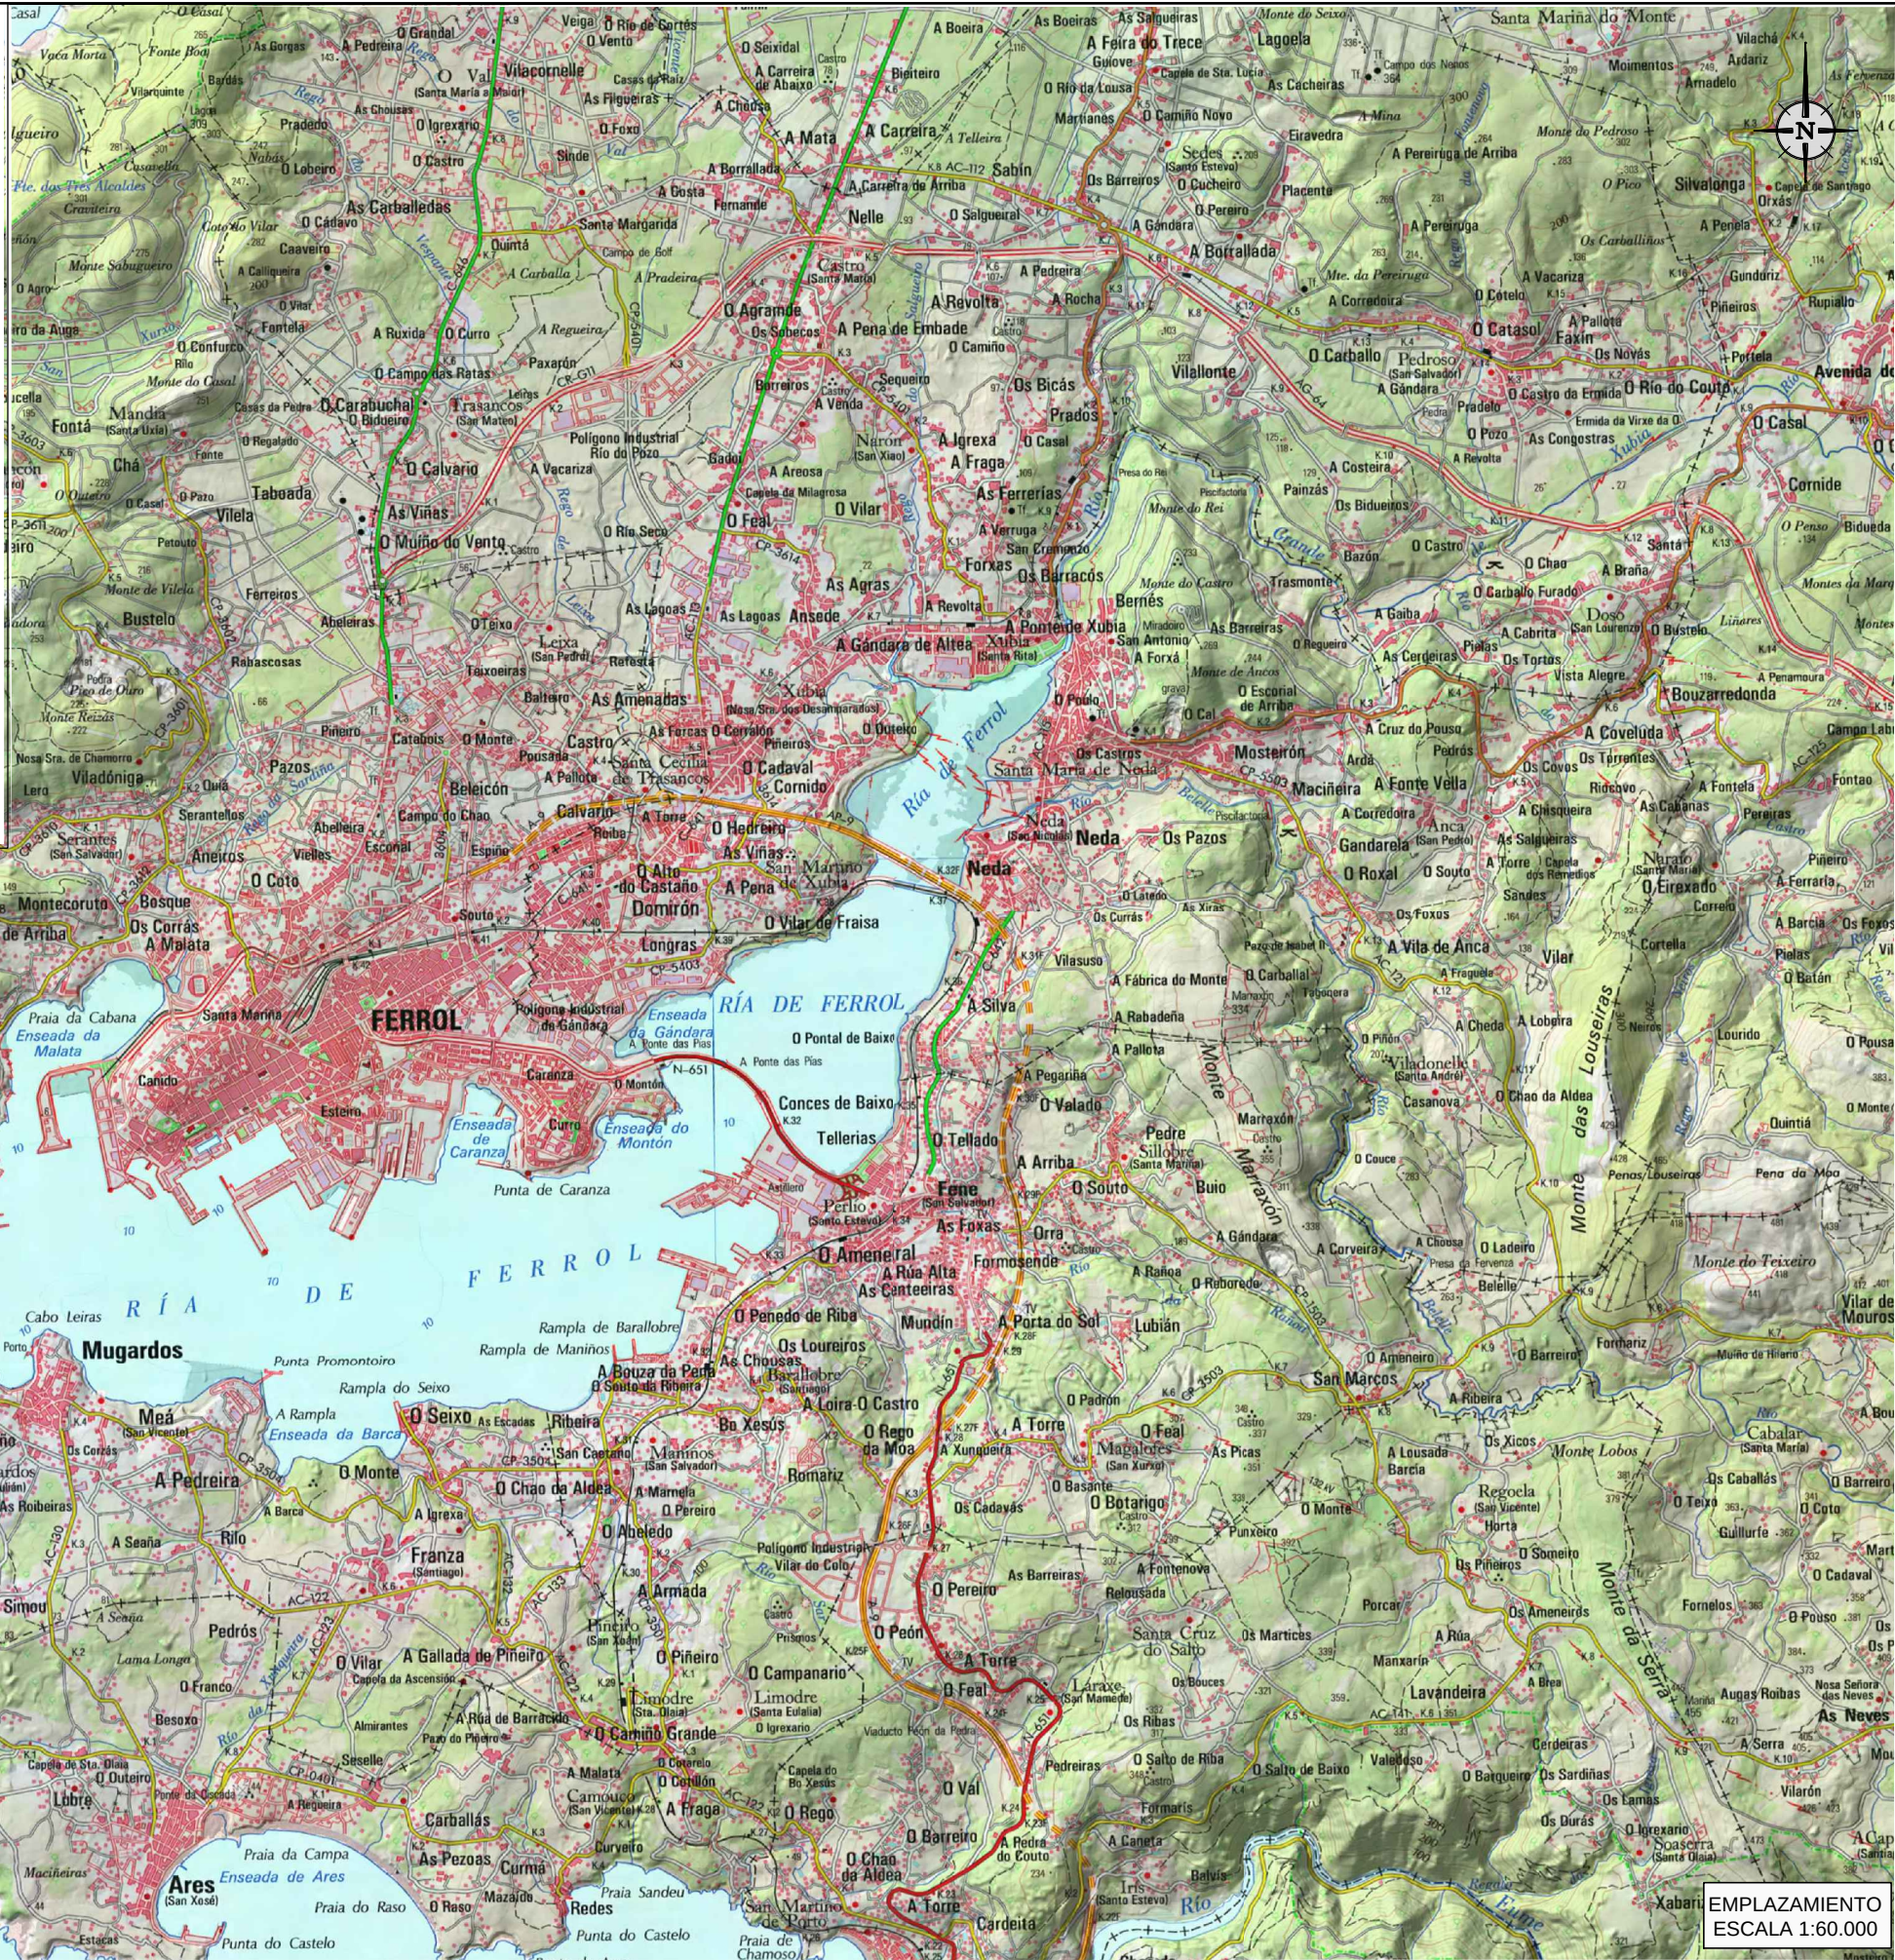


SITUACION SIN ESCALA

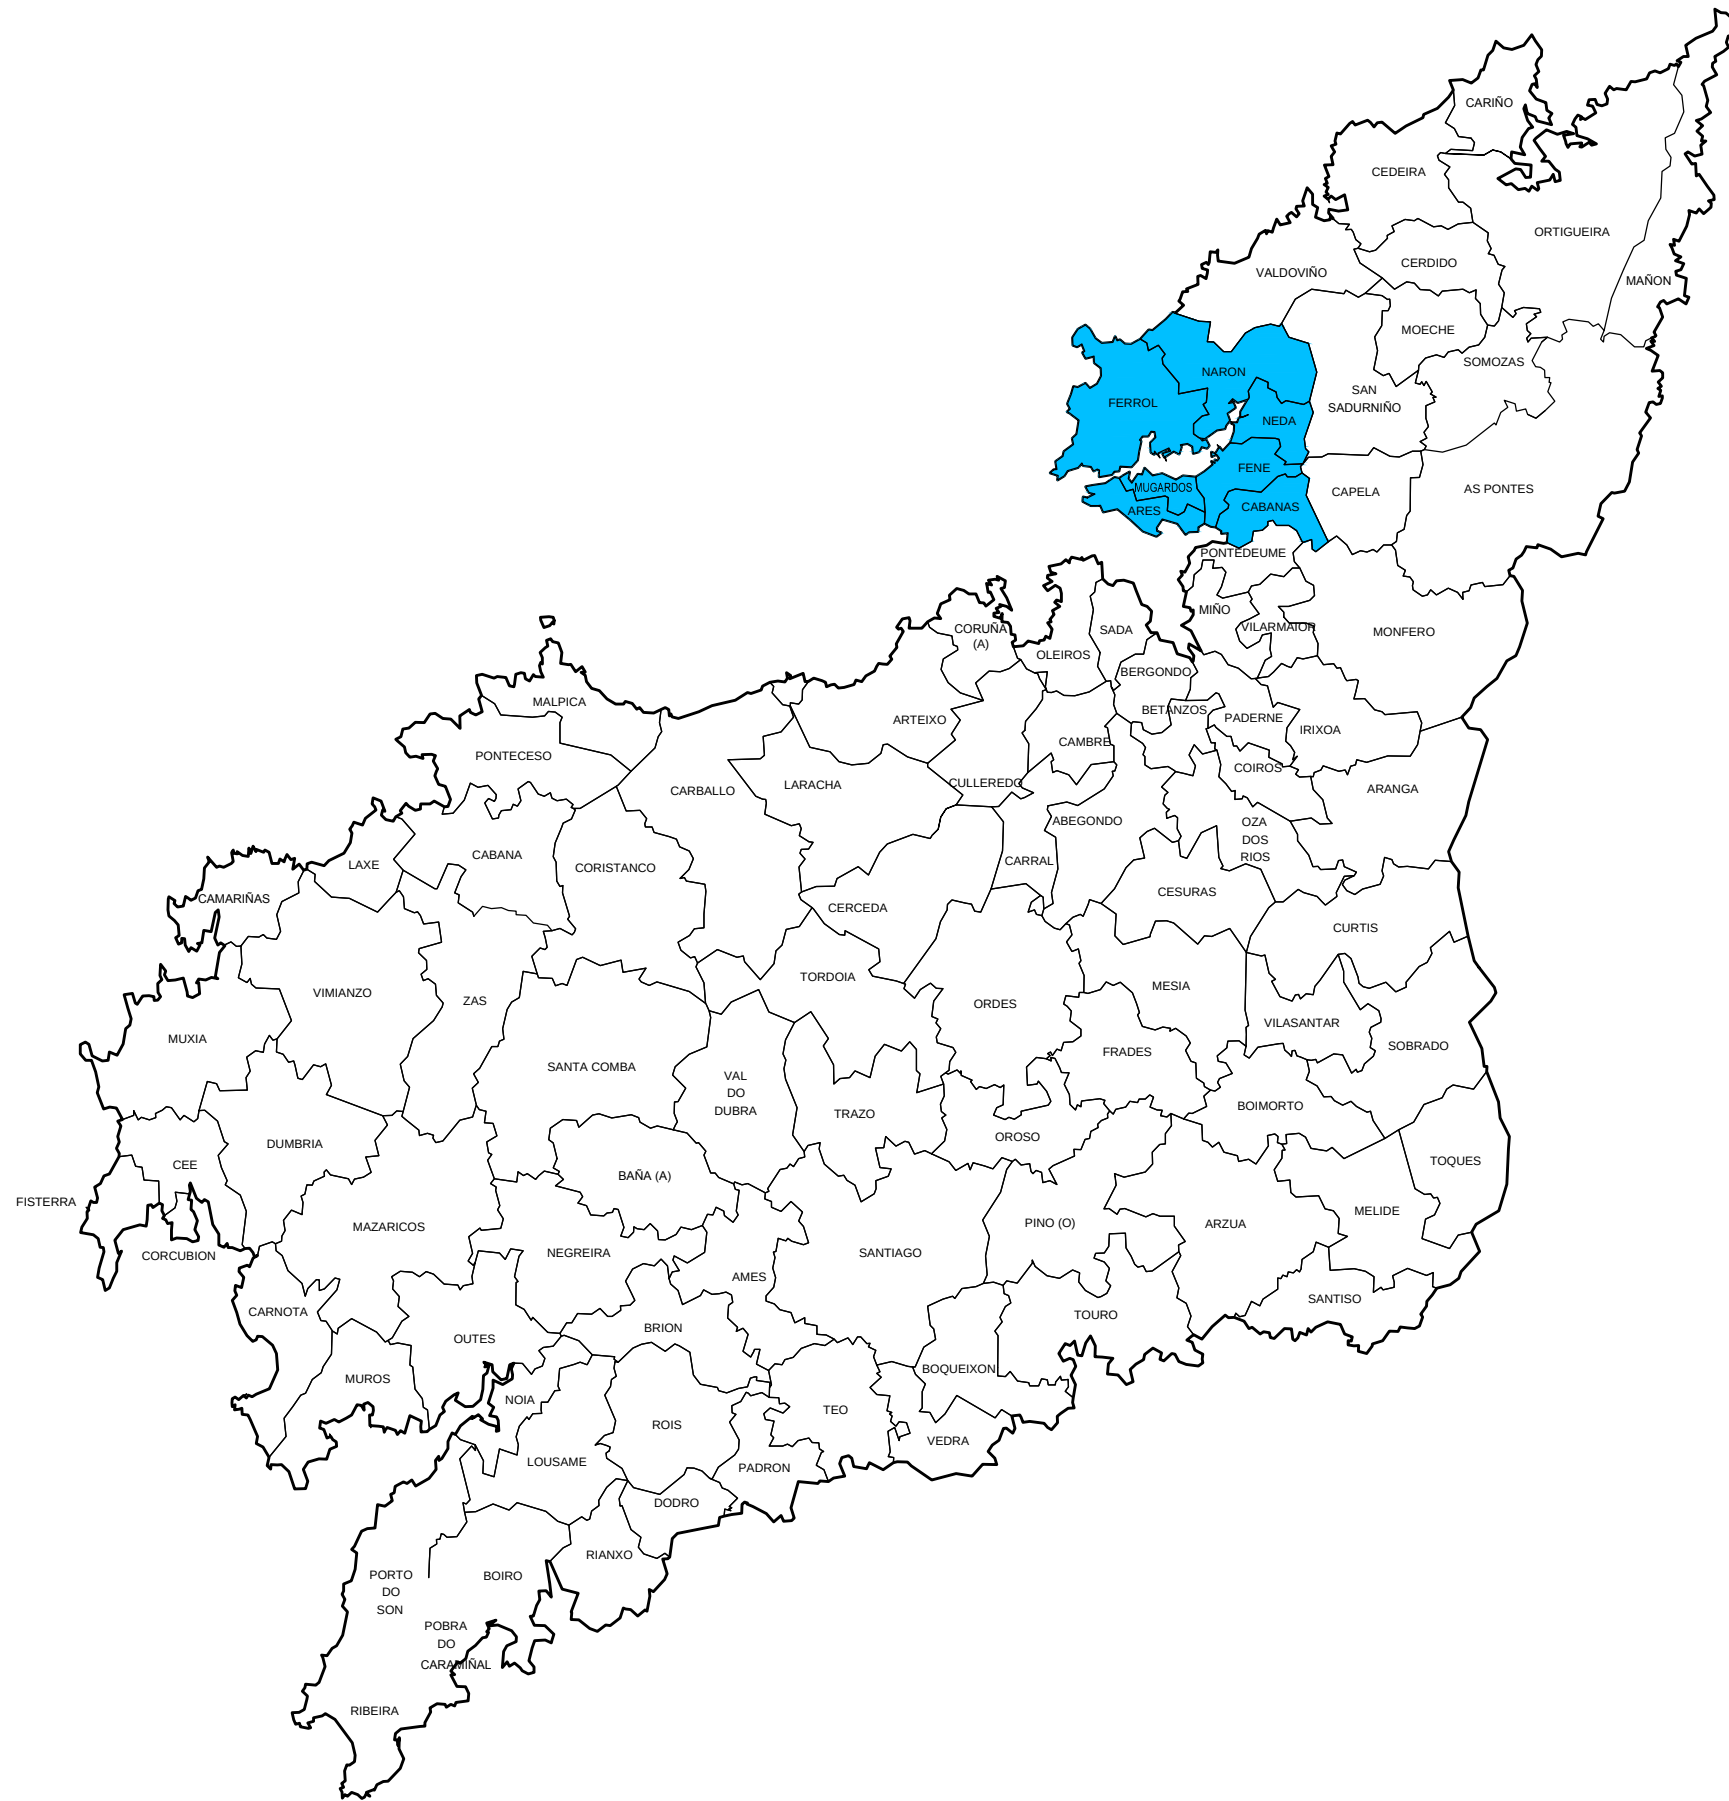

EMPLAZAMIENTO
ESCALA 1:60.000

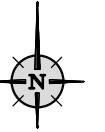

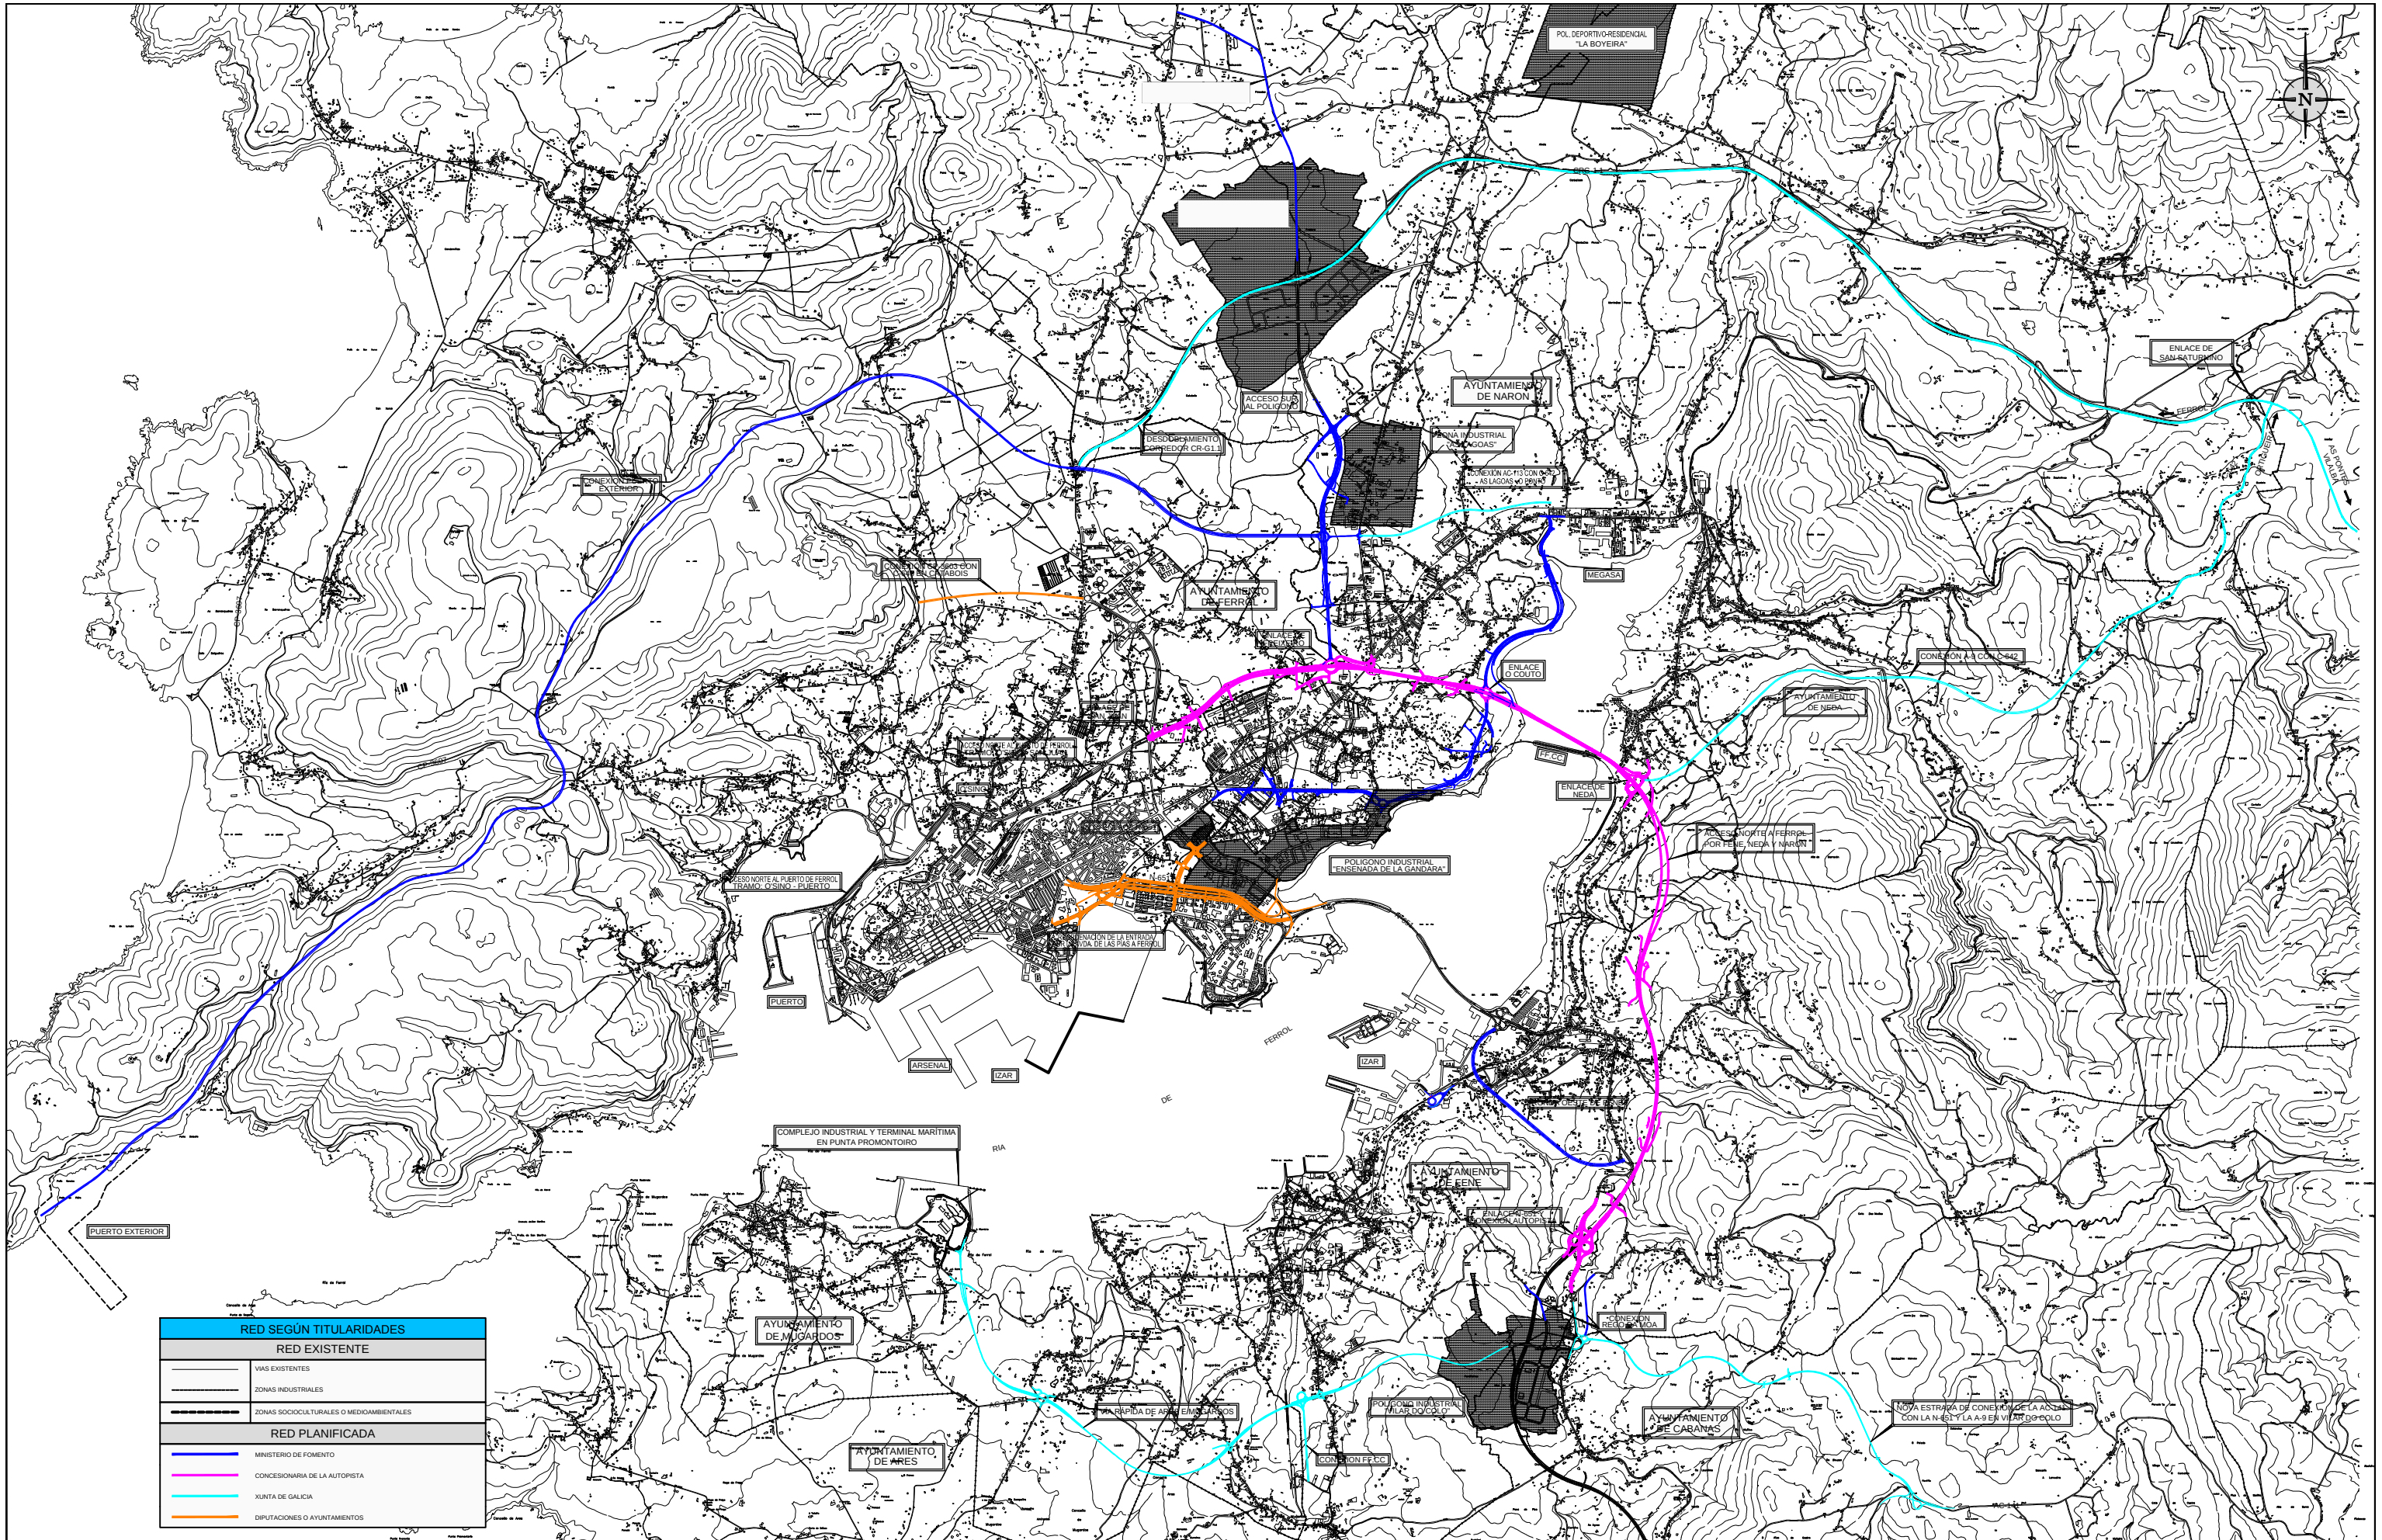

XUNTA DE GALICIA
CONSELLERÍA DE MEDIO AMBIENTE,
TERRITORIO E INFRAESTRUTURAS



EL INGENIERO DE CAMINOS AUTOR DEL ESTUDIO:

ANTONIO J. DURÁN MACIÑEIRA

Vº Bº JEFE DE SERVICIO DE PLANIF Y PROGR.

CARLOS J. LEFLER GULLÓN

CONSULTOR:



ESCALAS:

DIN A1: 1/25.000
DIN A3: 1/50.000

TÍTULO:

MODIFICACION DO PLAN SECTORIAL DA
REDE VIARIA DE FERROL, FENE, NEDA,
NARÓN, ARES, MUGARDOS E CABANAS

CLAVE:

AC/12/116.00

FECHA:

DICIEMBRE 2014


TÍTULO DEL PLANO:


PLAN SECTORIAL VIGENTE


NUM. DE PLANO:


3

HOJA NUM. 1 DE 1

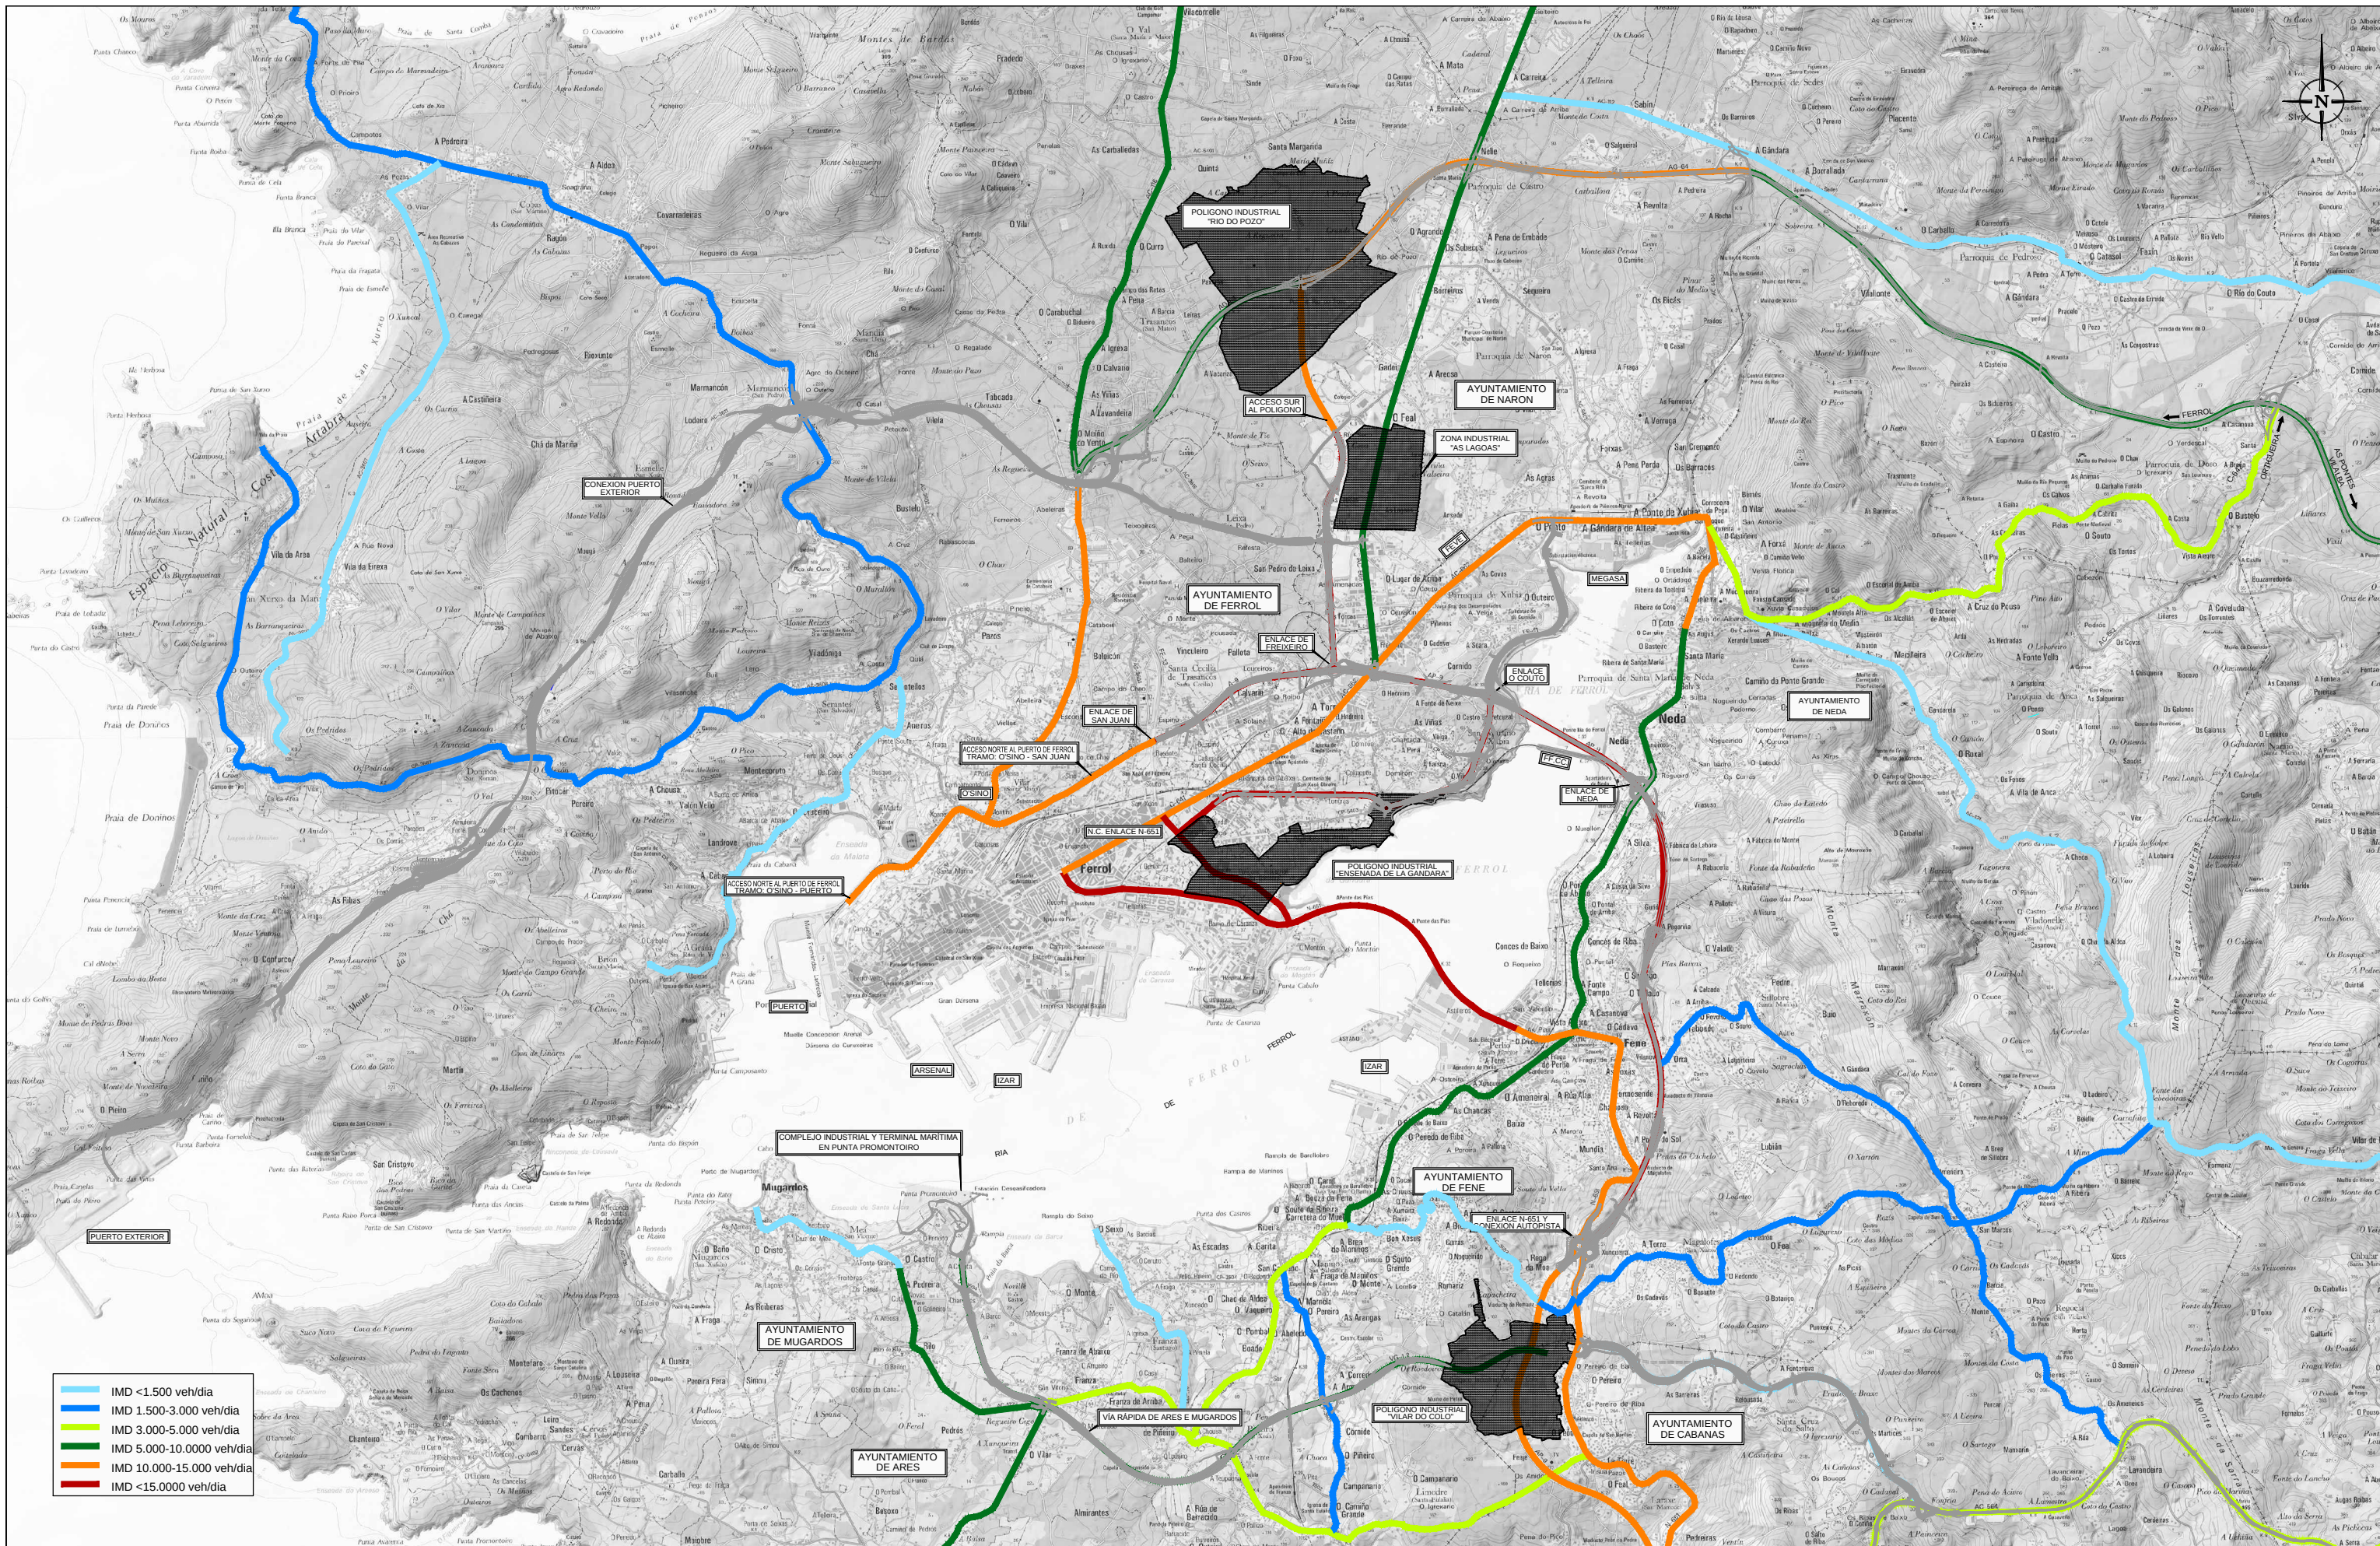








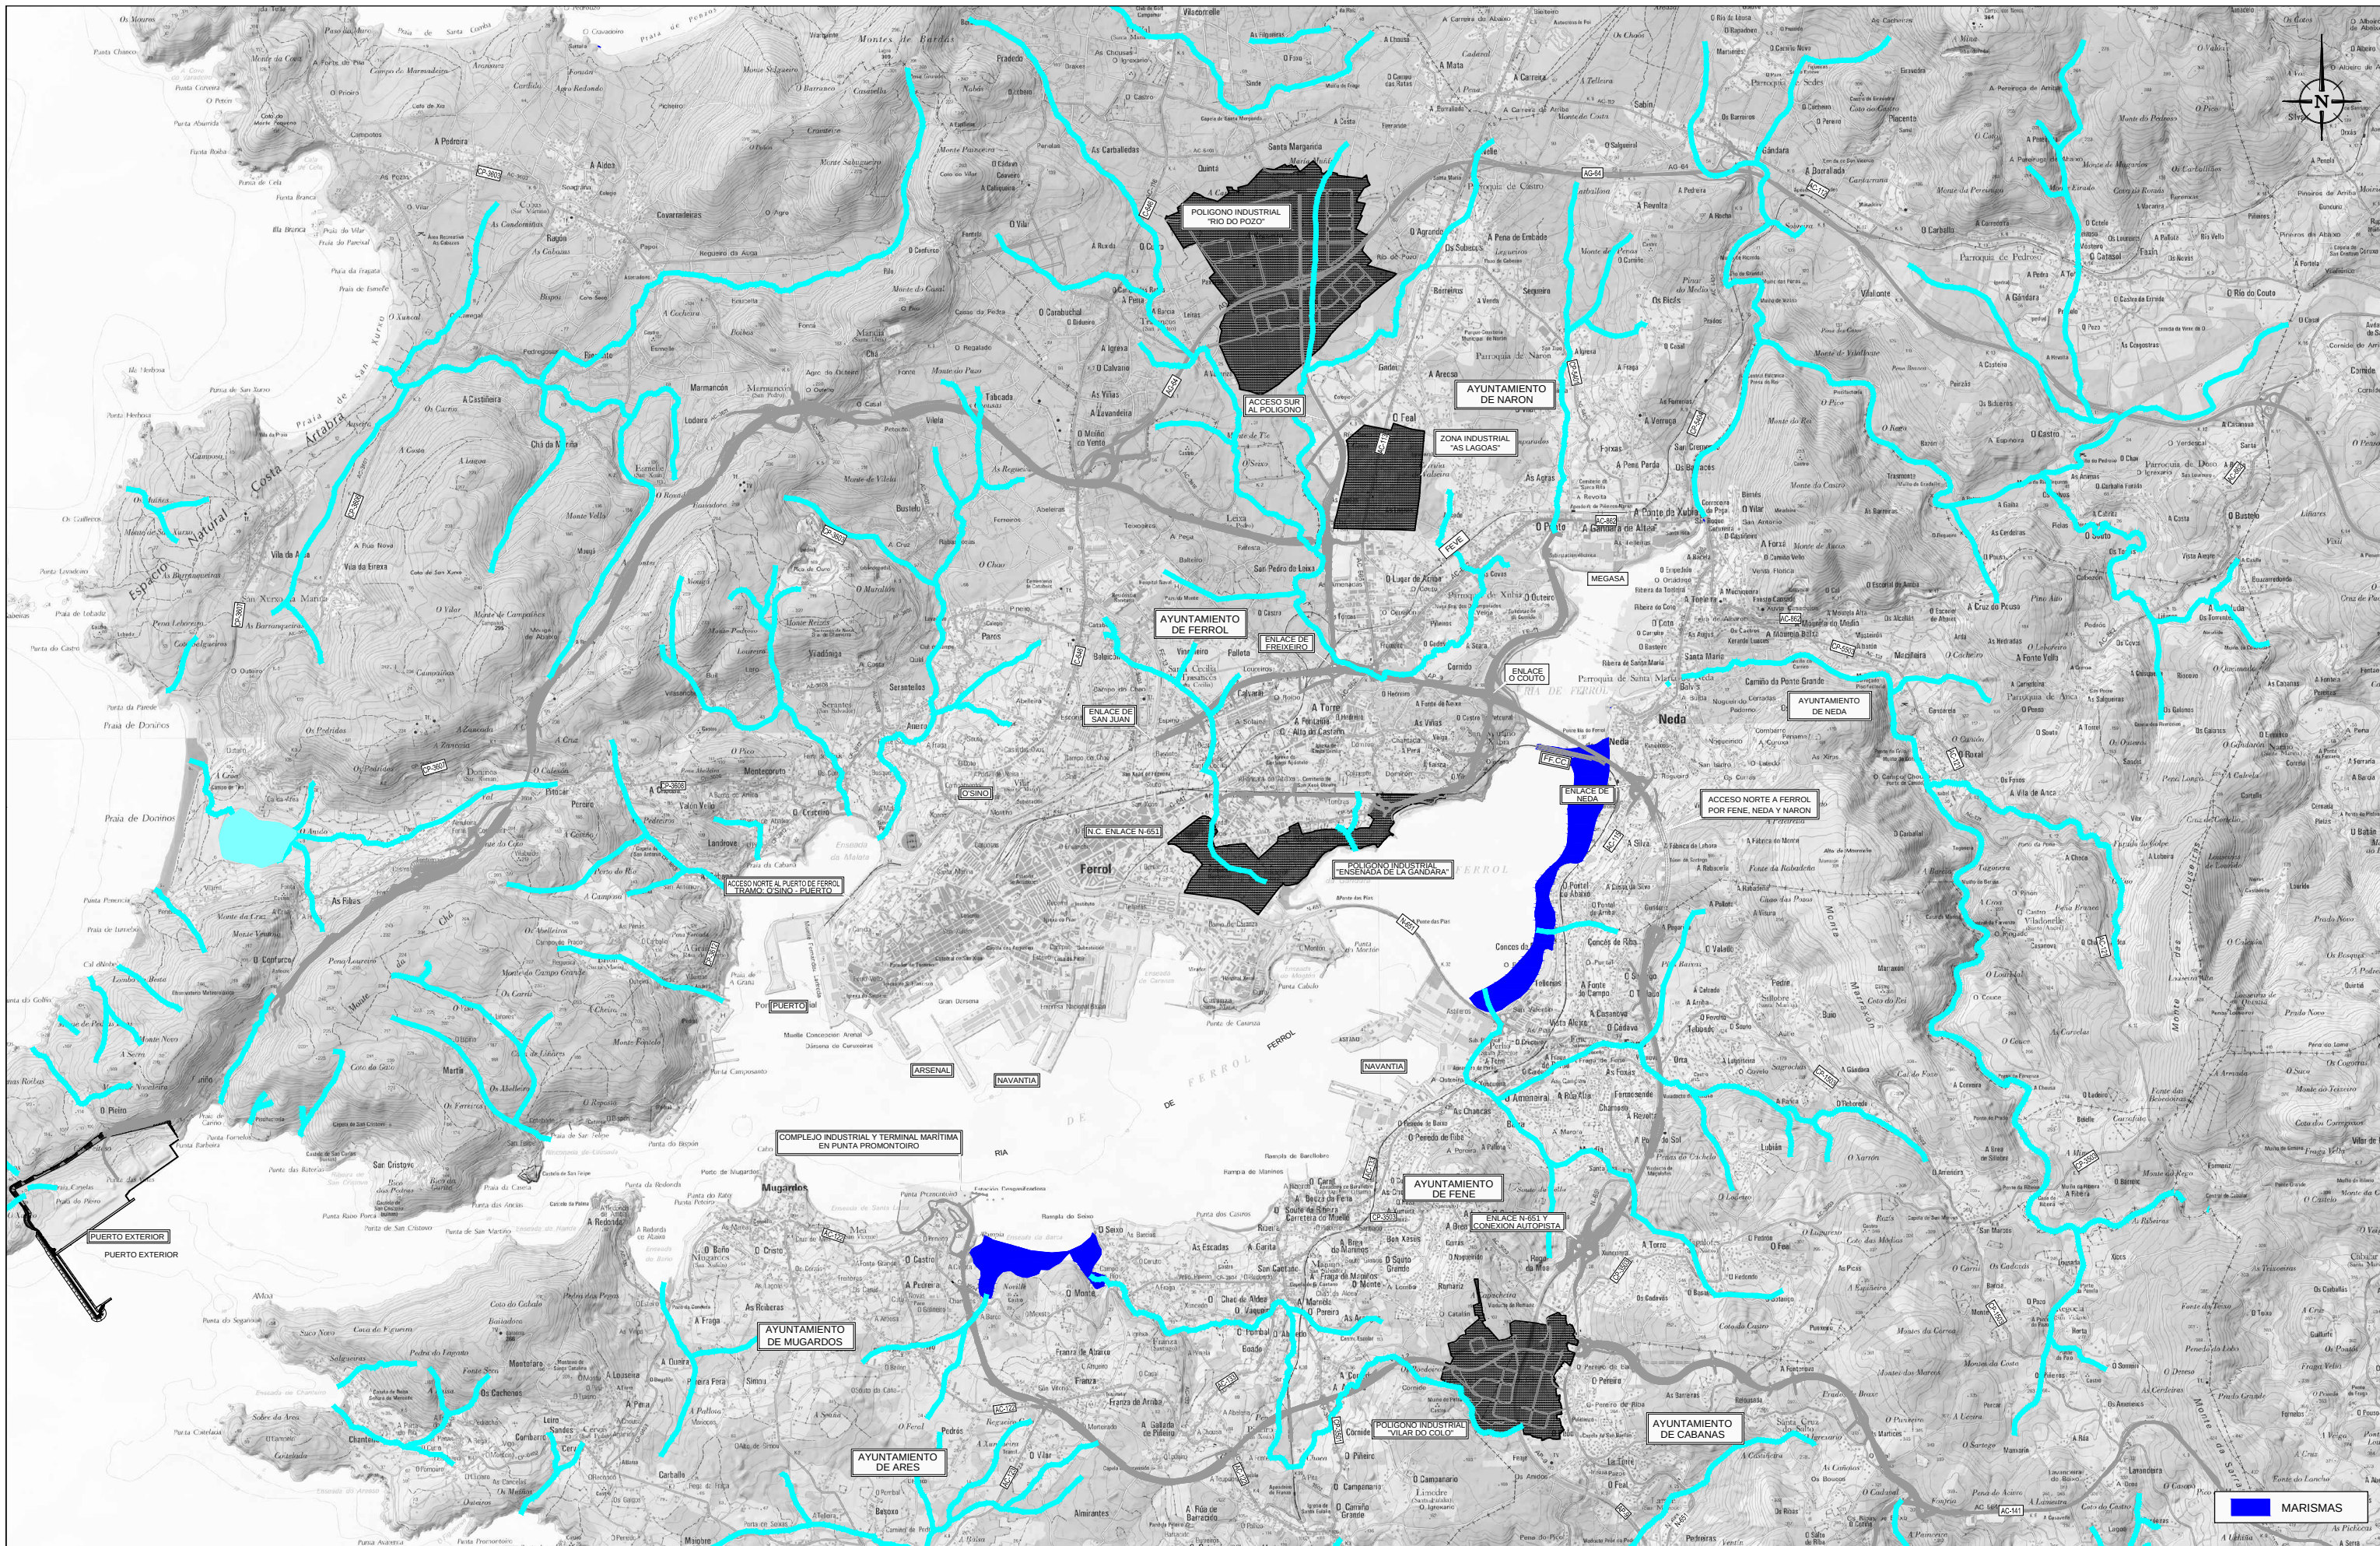


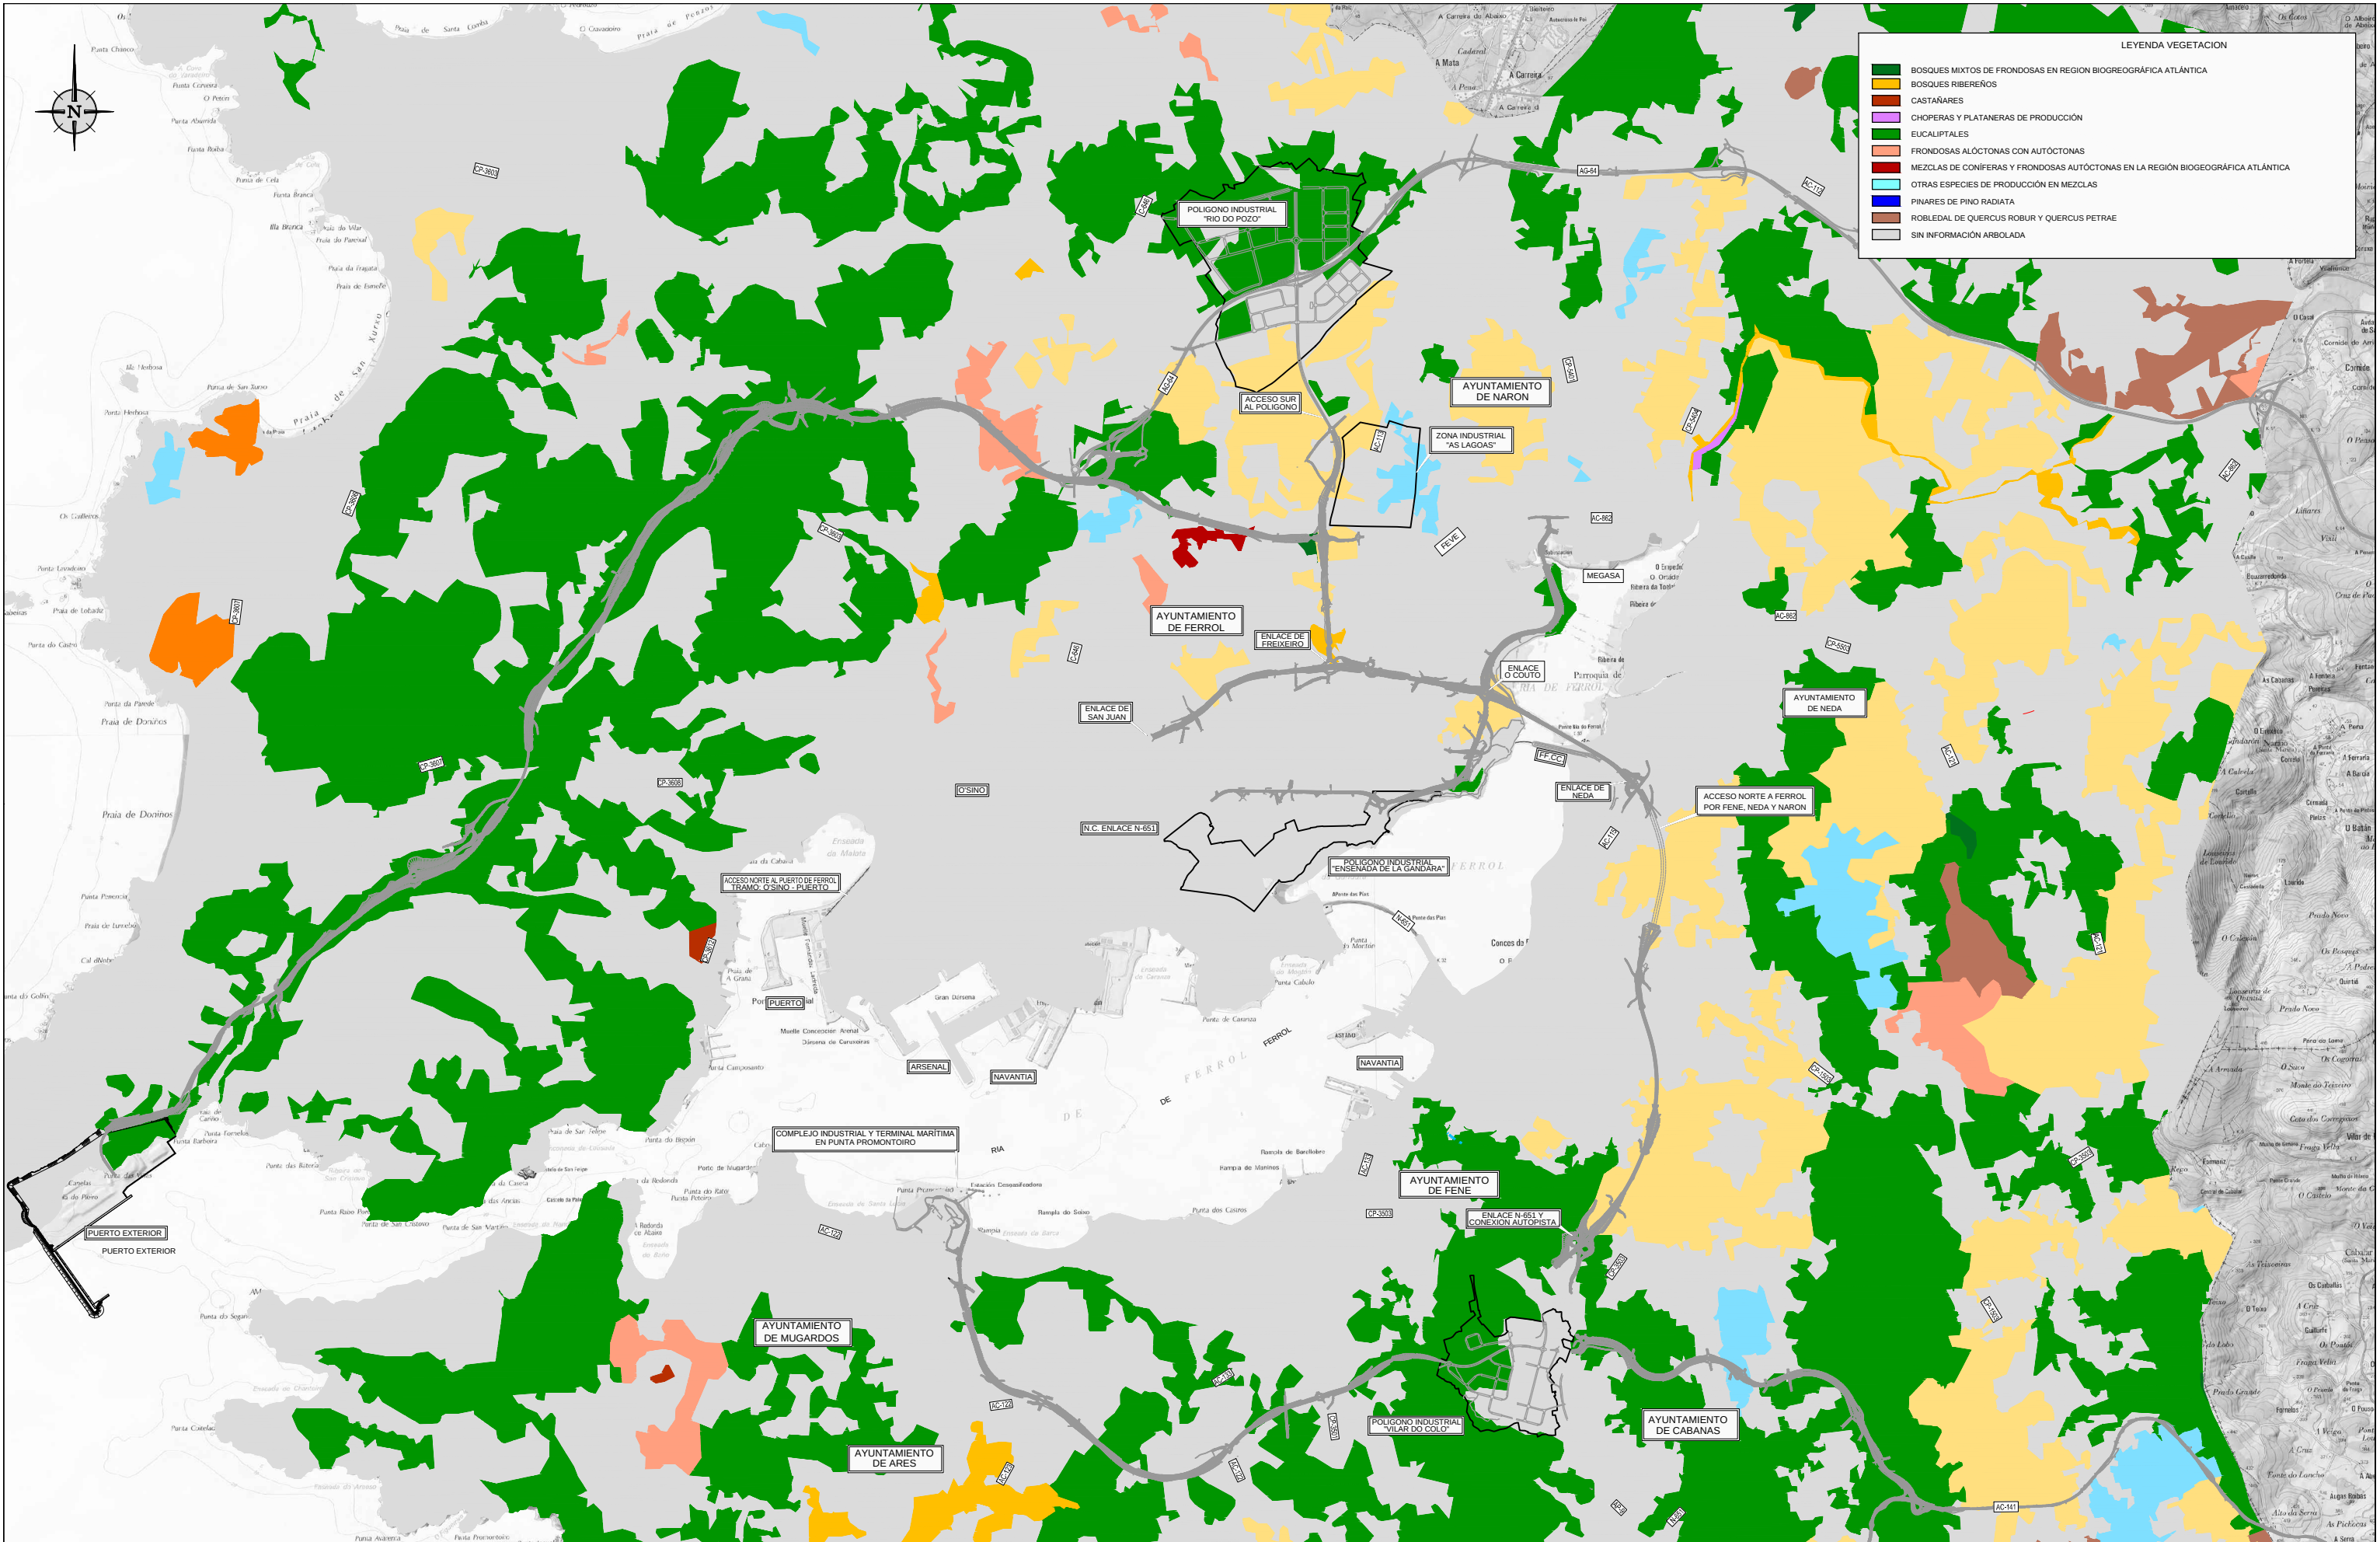


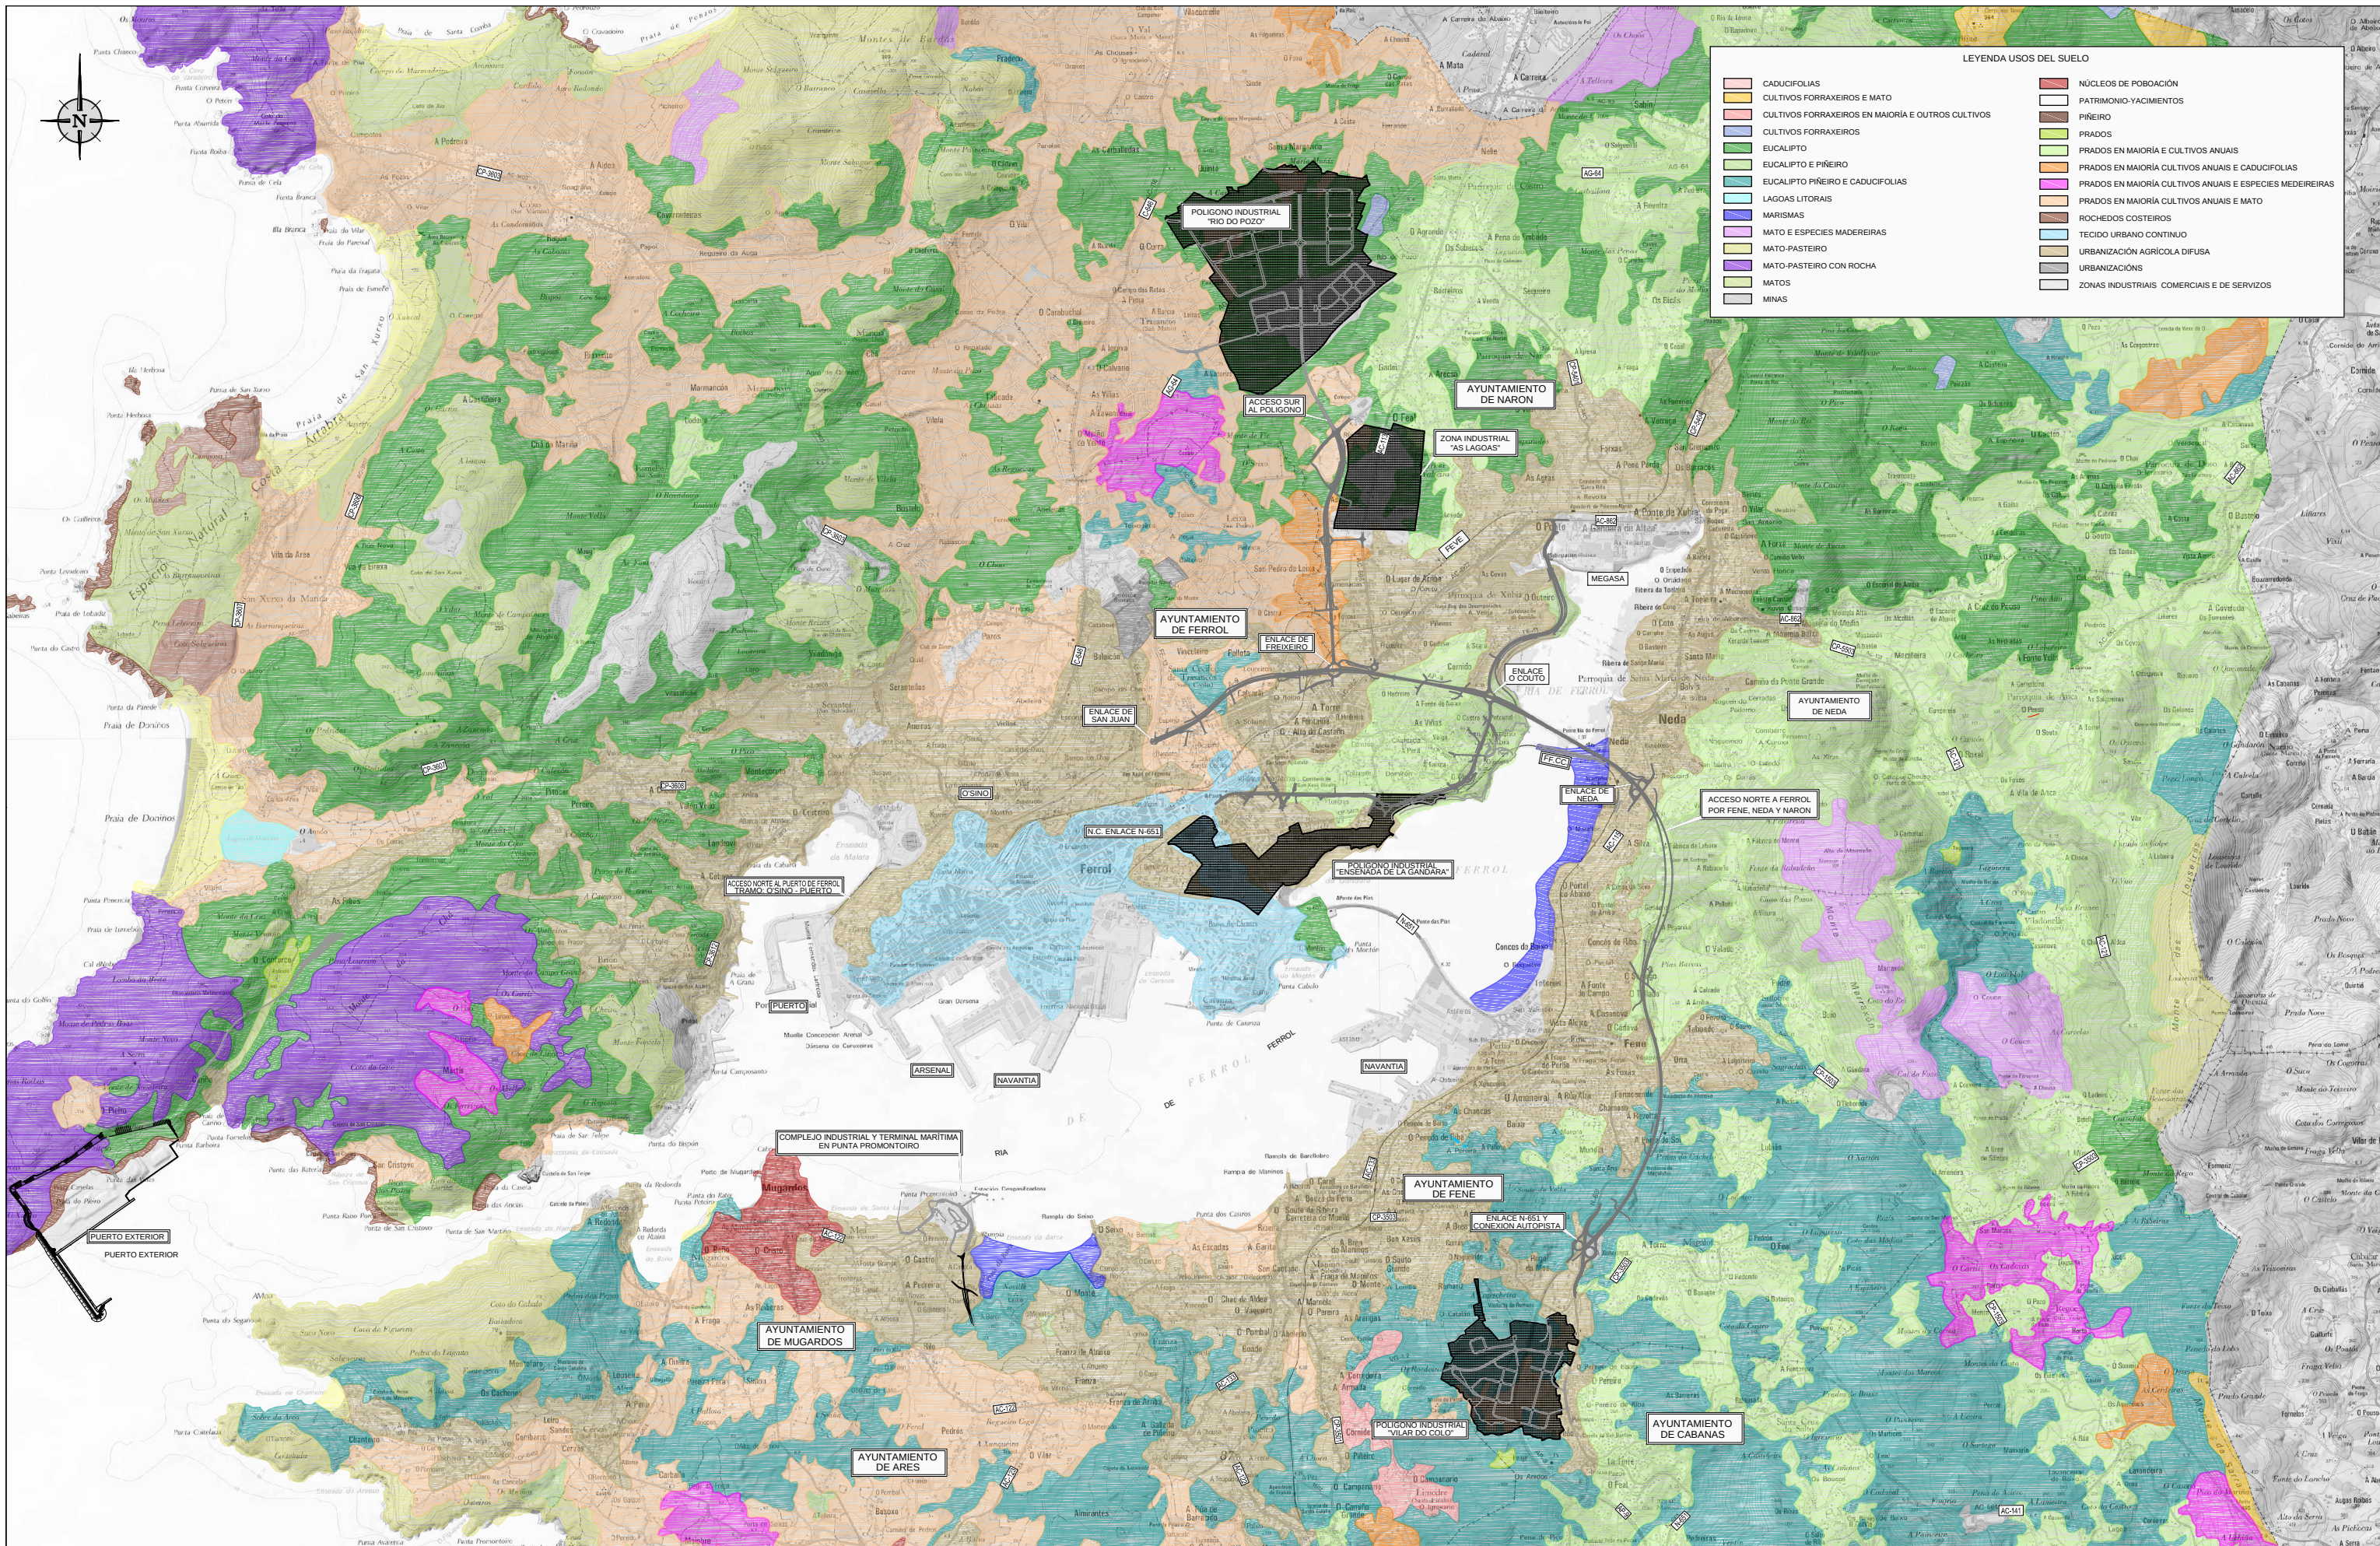

LEYENDA USOS DEL SUELO			
	CADUCIFOLIAS		NÚCLEOS DE POBOACIÓN
	CULTIVOS FORRAJEIROS E MATO		PATRIMONIO-YACIMIENTOS
	CULTIVOS FORRAJEIROS EN MAIORÍA E OUTROS CULTIVOS		PIÑEIRO
	CULTIVOS FORRAJEIROS		PRADOS
	EUCALIPTO		PRADOS EN MAIORÍA E CULTIVOS ANUAIS
	EUCALIPTO E PIÑEIRO		PRADOS EN MAIORÍA CULTIVOS ANUAIS E CADUCIFOLIAS
	EUCALIPTO PIÑEIRO E CADUCIFOLIAS		PRADOS EN MAIORÍA CULTIVOS ANUAIS E ESPECIES MADEIREIRAS
	LAGOAS LITORAIS		PRADOS EN MAIORÍA CULTIVOS ANUAIS E MATO
	MARISMAS		ROCHEDOS COSTEIROS
	MATO E ESPECIES MADEIREIRAS		TECIDO URBANO CONTINUO
	MATO-PASTEIRO		URBANIZACIÓN AGRÍCOLA DIFUSA
	MATO-PASTEIRO CON ROCHA		URBANIZACIÓNS
	MATOS		ZONAS INDUSTRIAS COMERCIAIS E DE SERVIZOS
	MINAS		

	Agricultura y pesca	Industria	Construcción	Servicios	TOTAL
ARES	41	262	175	986	1.464
CABANAS	28	140	122	594	884
FENE	133	899	445	2.849	4.326
FERROL	278	3.108	1.353	15.581	20.318
MUGARDOS	97	272	171	968	1.528
NARÓN	248	2.307	1.140	8.278	11.973
NEDA	83	337	175	1.025	1.620
TOTAL	908	7.323	3.581	30.301	42.113

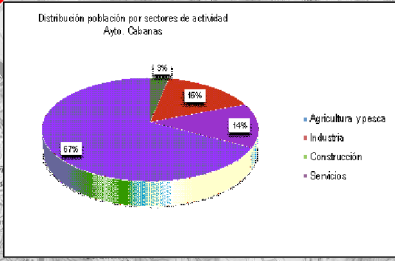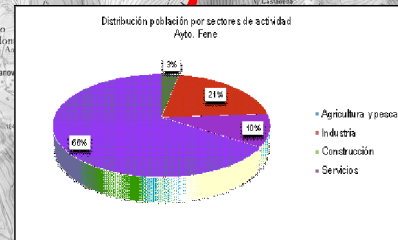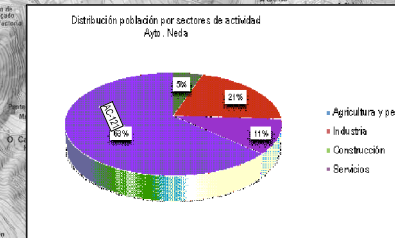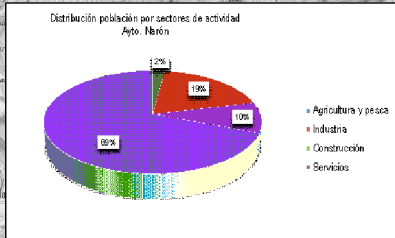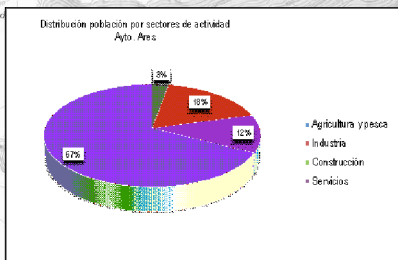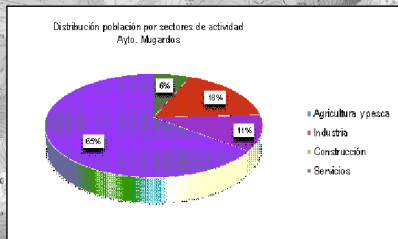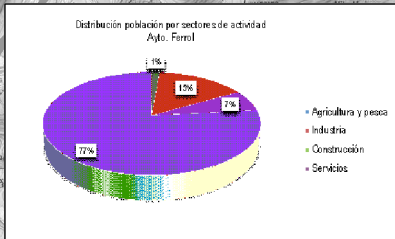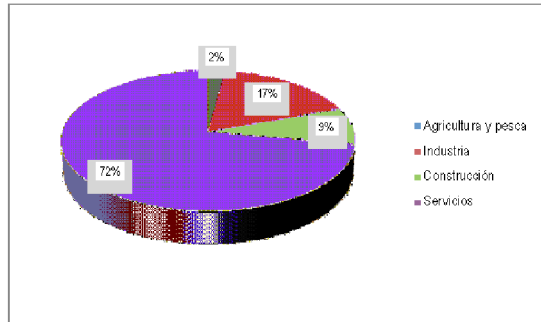

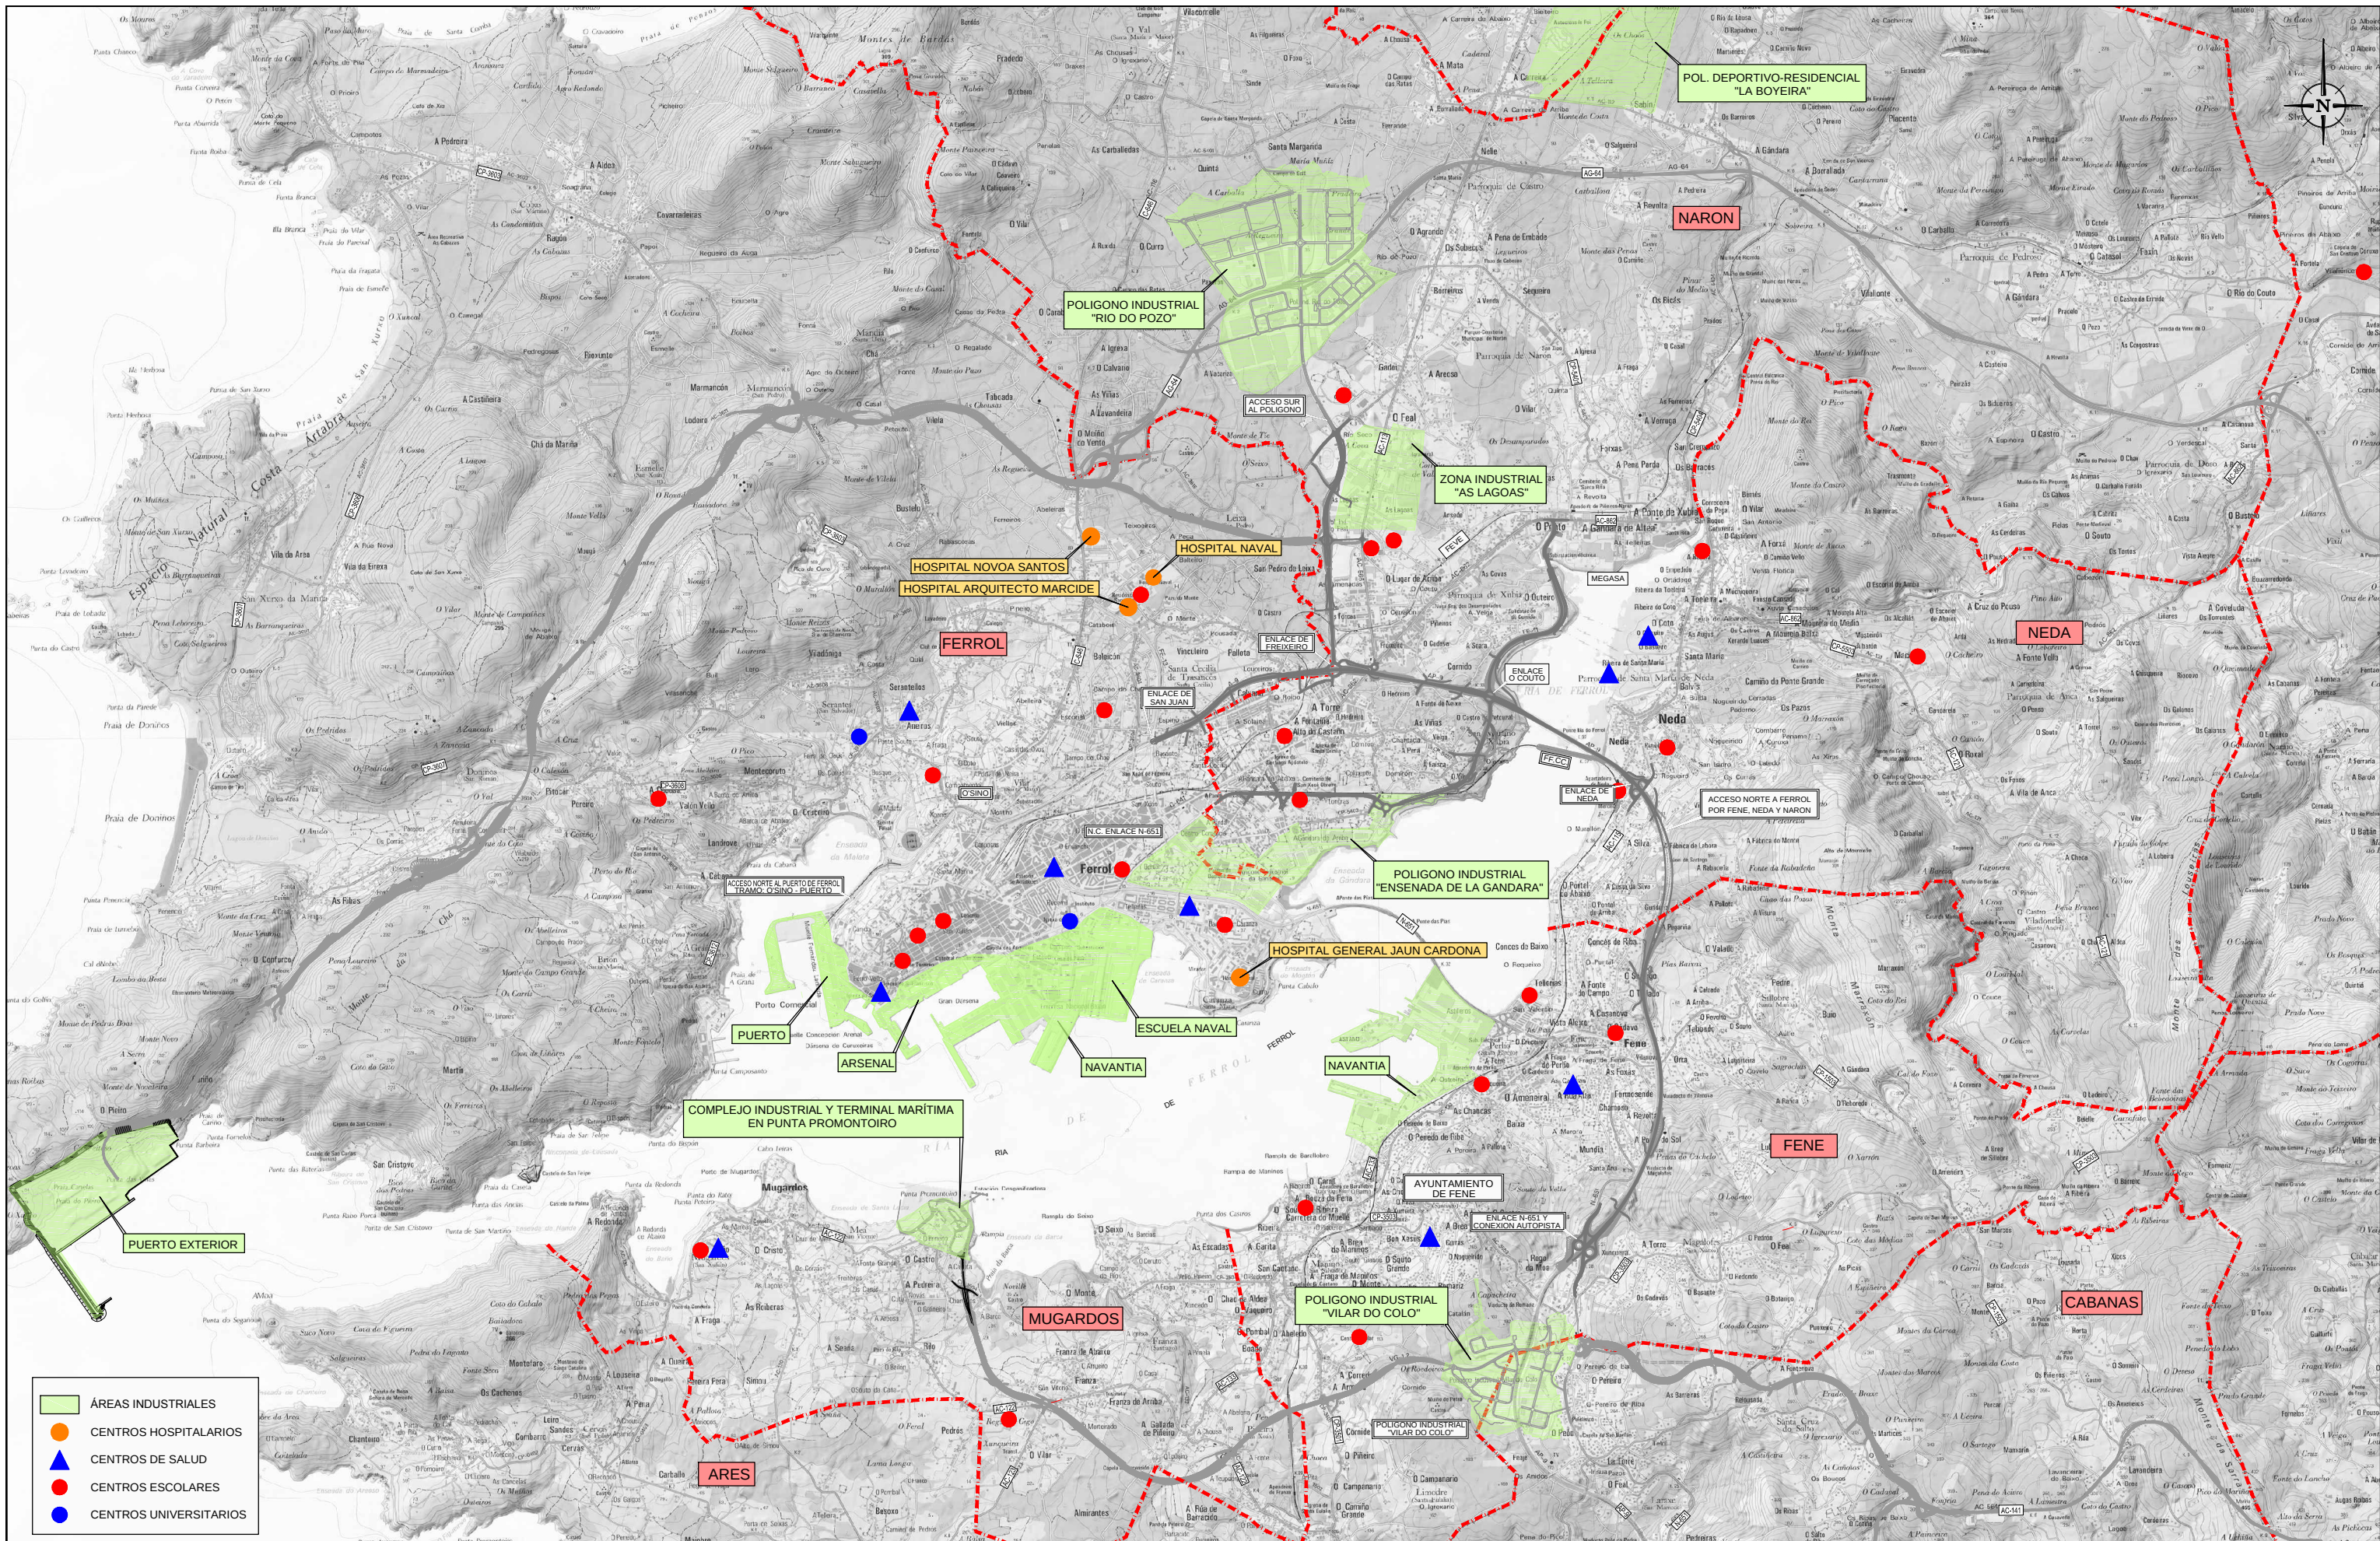

- ÁREAS INDUSTRIALES
- CENTROS HOSPITALARIOS
- CENTROS DE SALUD
- CENTROS ESCOLARES
- CENTROS UNIVERSITARIOS

XUNTA DE GALICIA
CONSELLERÍA DE MEDIO AMBIENTE,
TERRITORIO E INFRAESTRUTURAS

axi

EL INGENIERO DE CAMINOS AUTOR DEL ESTUDIO:

ANTONIO J. DURÁN MACÍNEIRA

Vº. Bº JEFE DE SERVICIO DE PLANIF Y PROGR.

CARLOS J. LEFLER GULLÓN

CONSULTOR:

proyfe

ESCALAS:

DIN A1: 1/25.000
DIN A3: 1/50.000

0 250 500 750 1.000m

TÍTULO:

MODIFICACION DO PLAN SECTORIAL DA
REDE VIARIA DE FERROL, FENE, NEDA,
NARÓN, ARES, MUGARDOS E CABANAS

CLAVE:

AC/12/116.00

FECHA:

DIEMBRE 2014


TÍTULO DEL PLANO:


ANÁLISIS TERRITORIAL
ASPECTOS SOCIOECONÓMICOS
CENTROS UNIVERSITARIOS, ESCOLARES, HOSPITALARIOS Y ÁREAS INDUSTRIALES

NUM. DE PLANO:


4.3.3


HOJA NUM. 1 DE 1

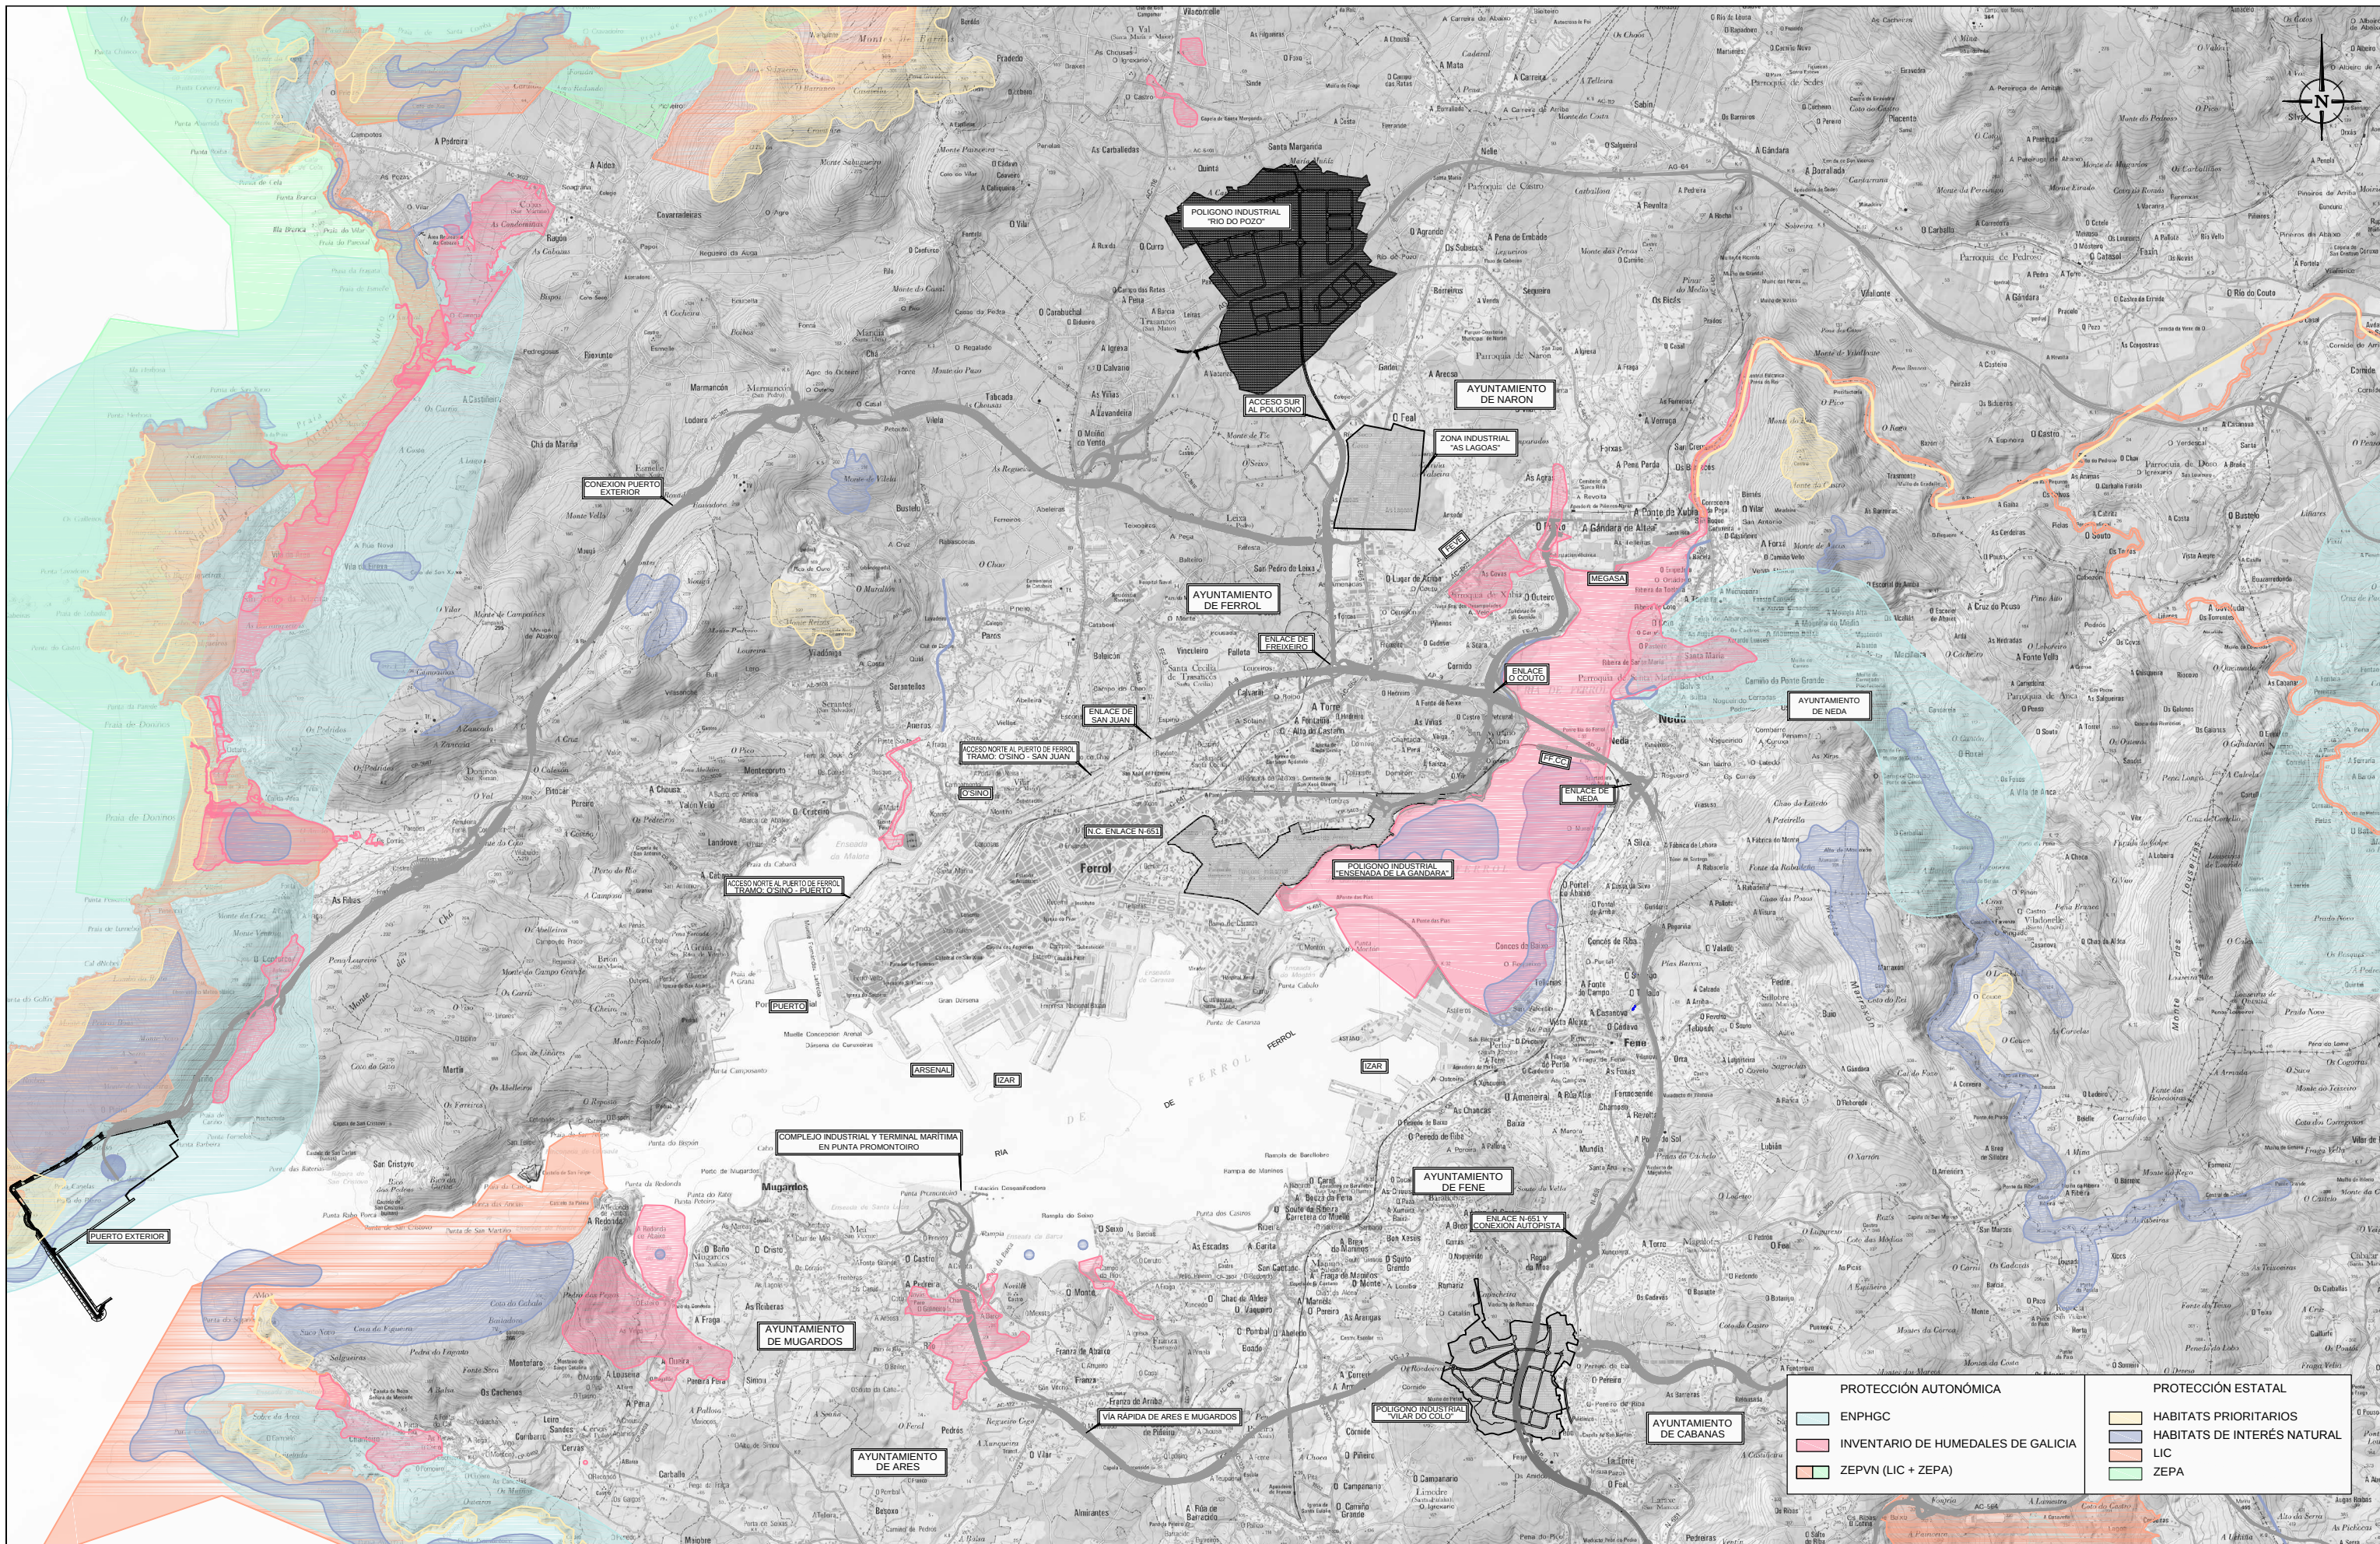

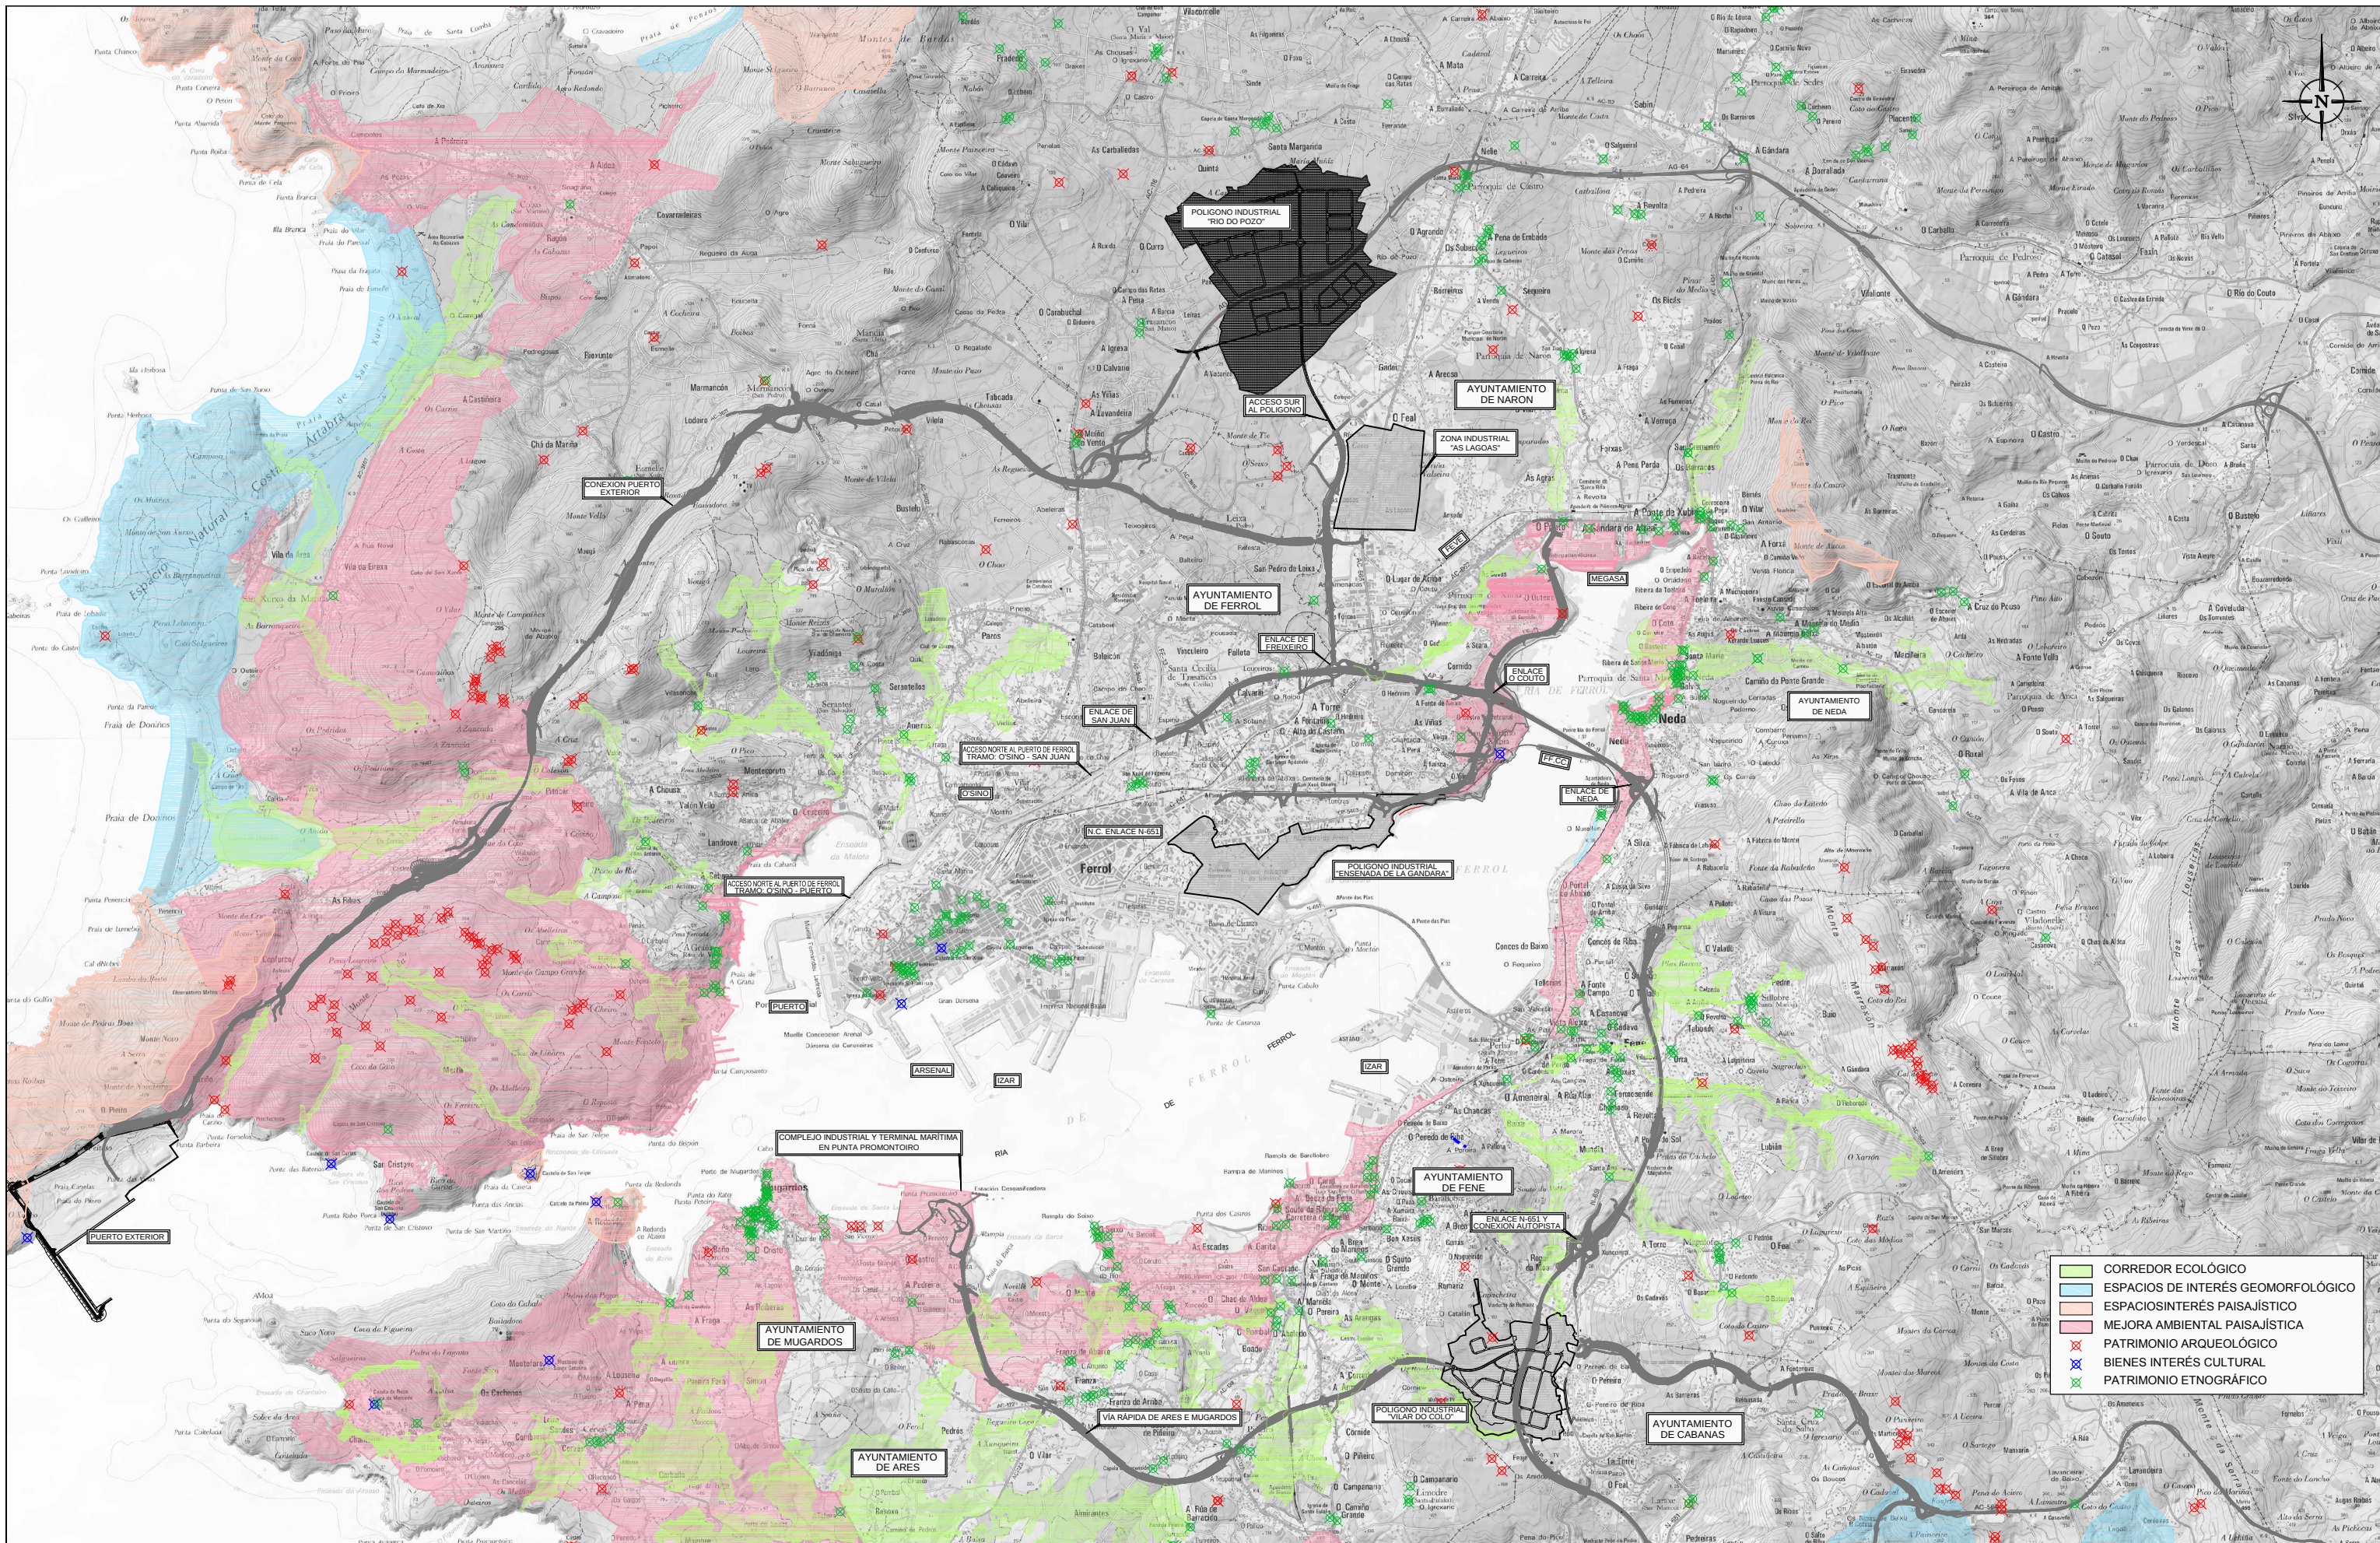



- CORREDOR ECOLÓGICO
- ESPACIOS DE INTERÉS GEOMORFOLÓGICO
- ESPACIOS/INTERÉS PAISAJÍSTICO
- MEJORA AMBIENTAL PAISAJÍSTICA
- PATRIMONIO ARQUEOLÓGICO
- BIENES INTERÉS CULTURAL
- PATRIMONIO ETNOGRÁFICO

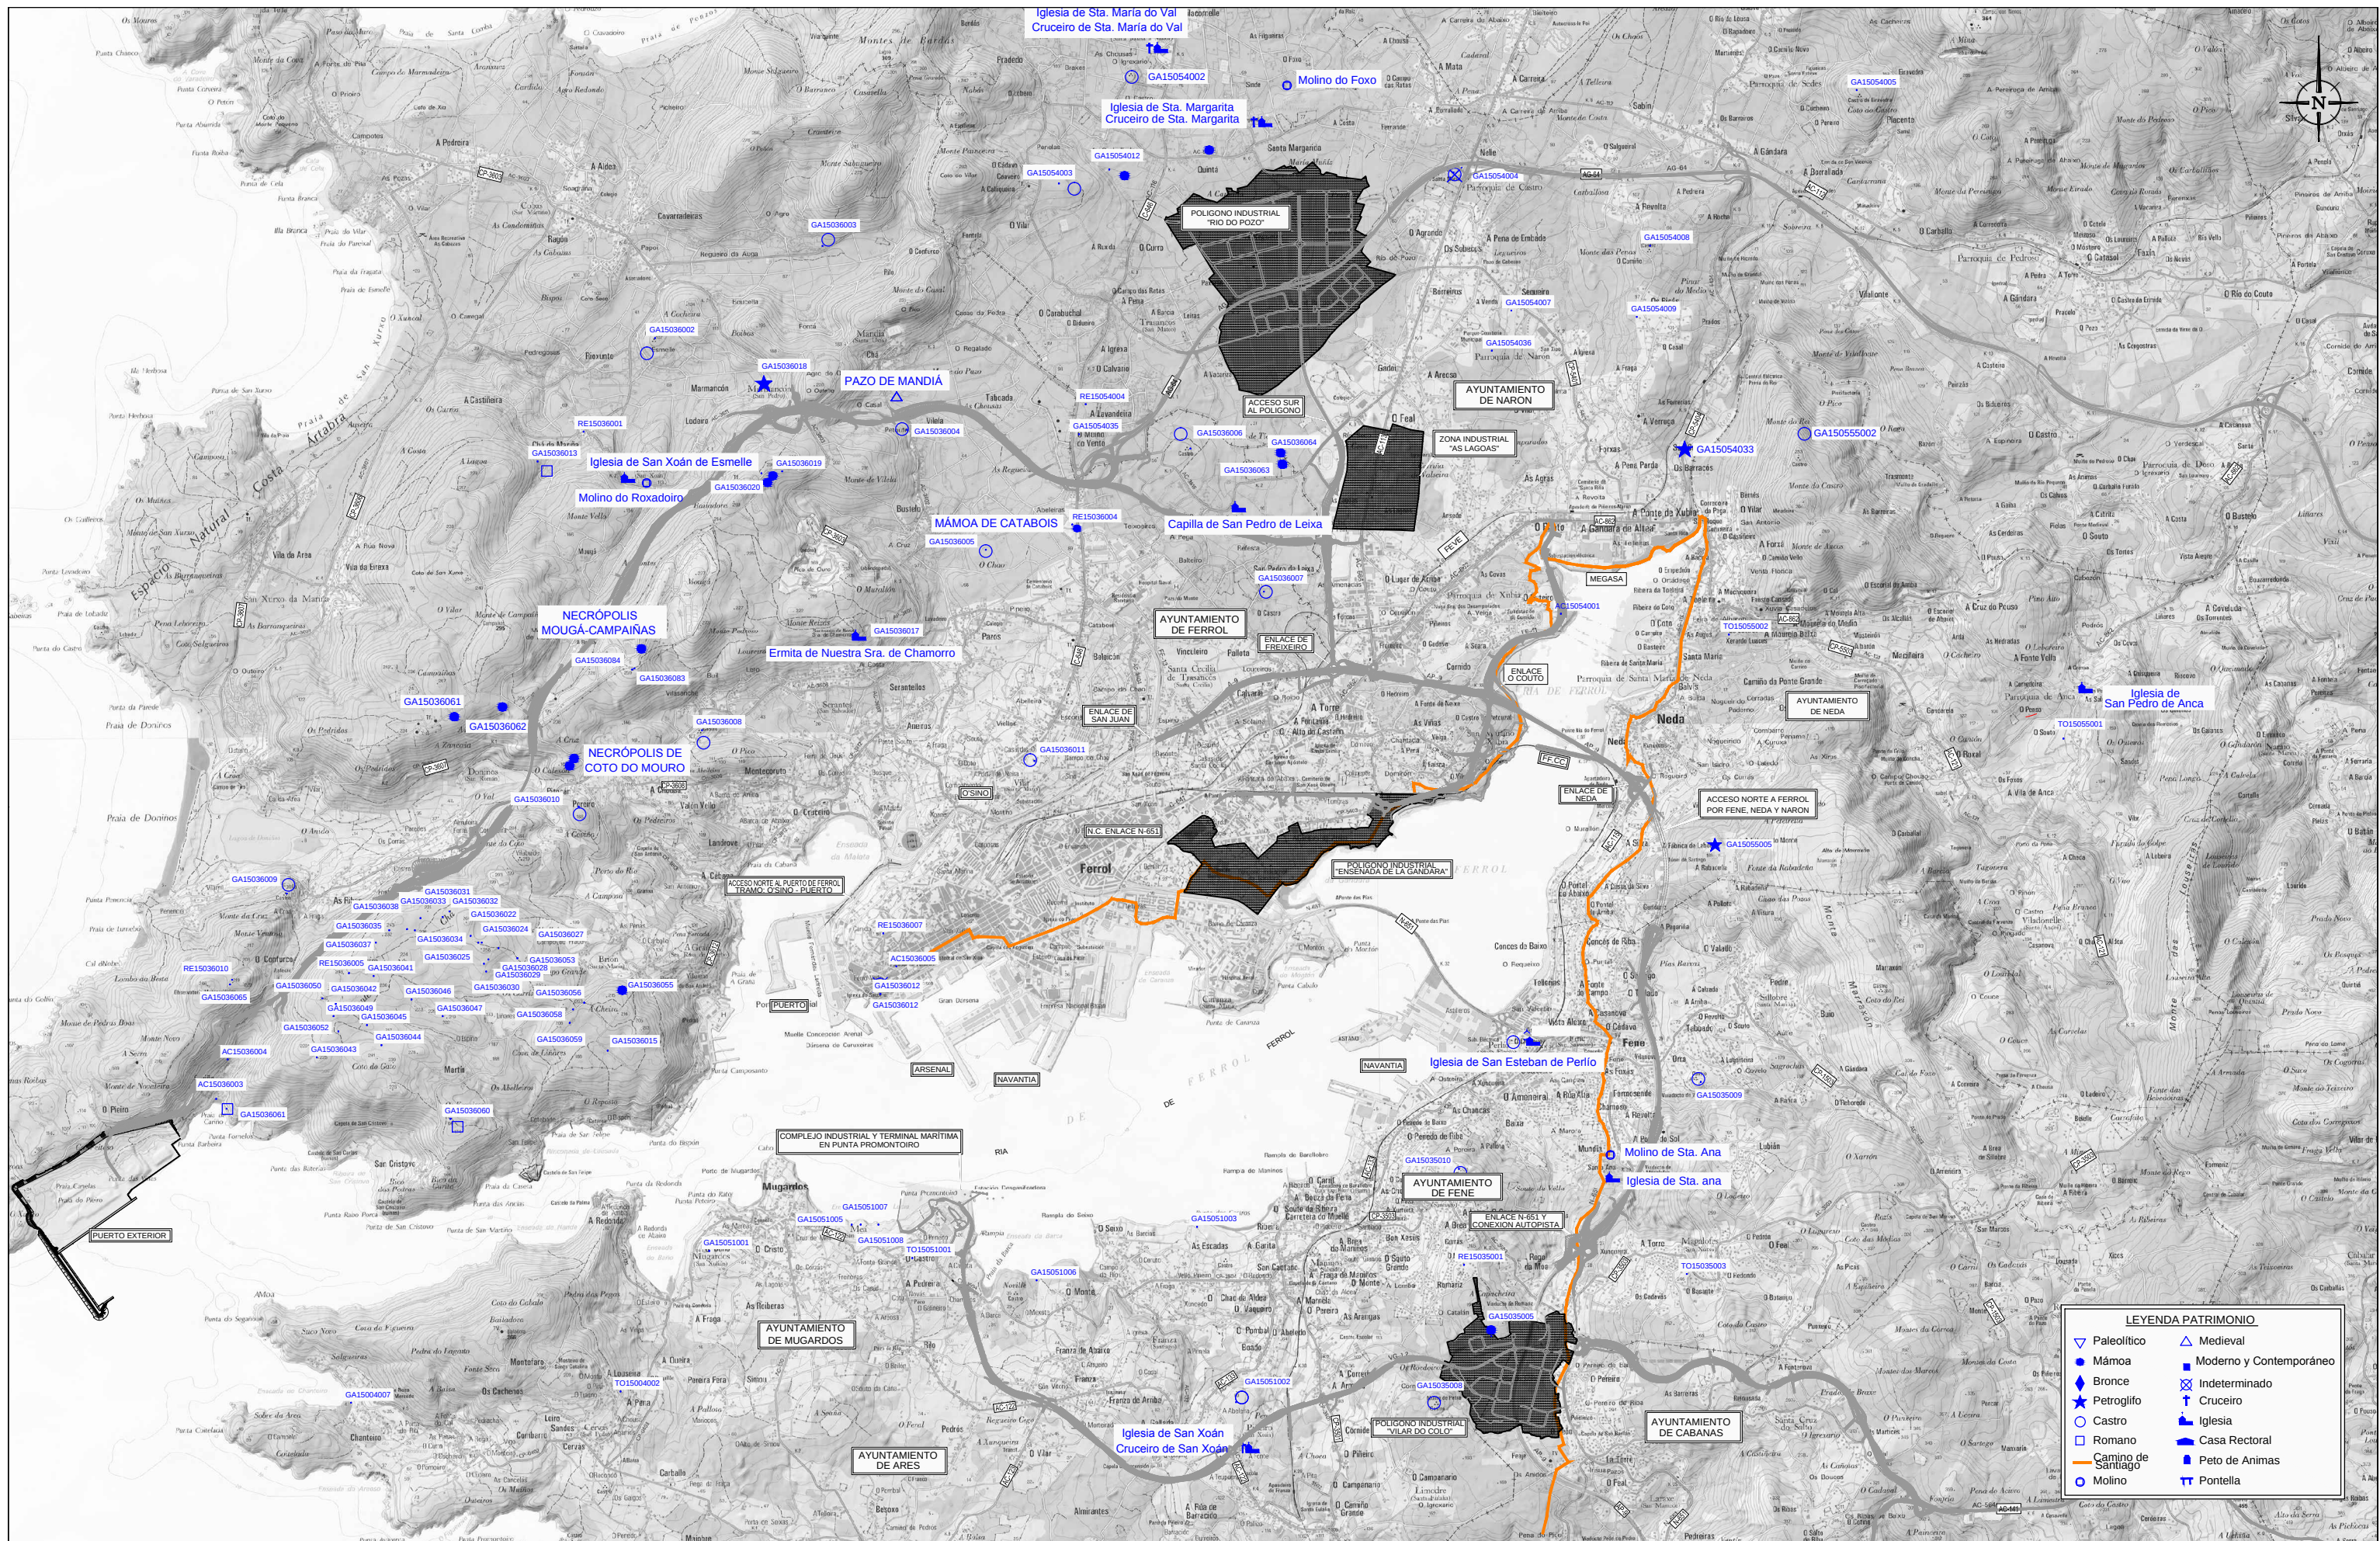


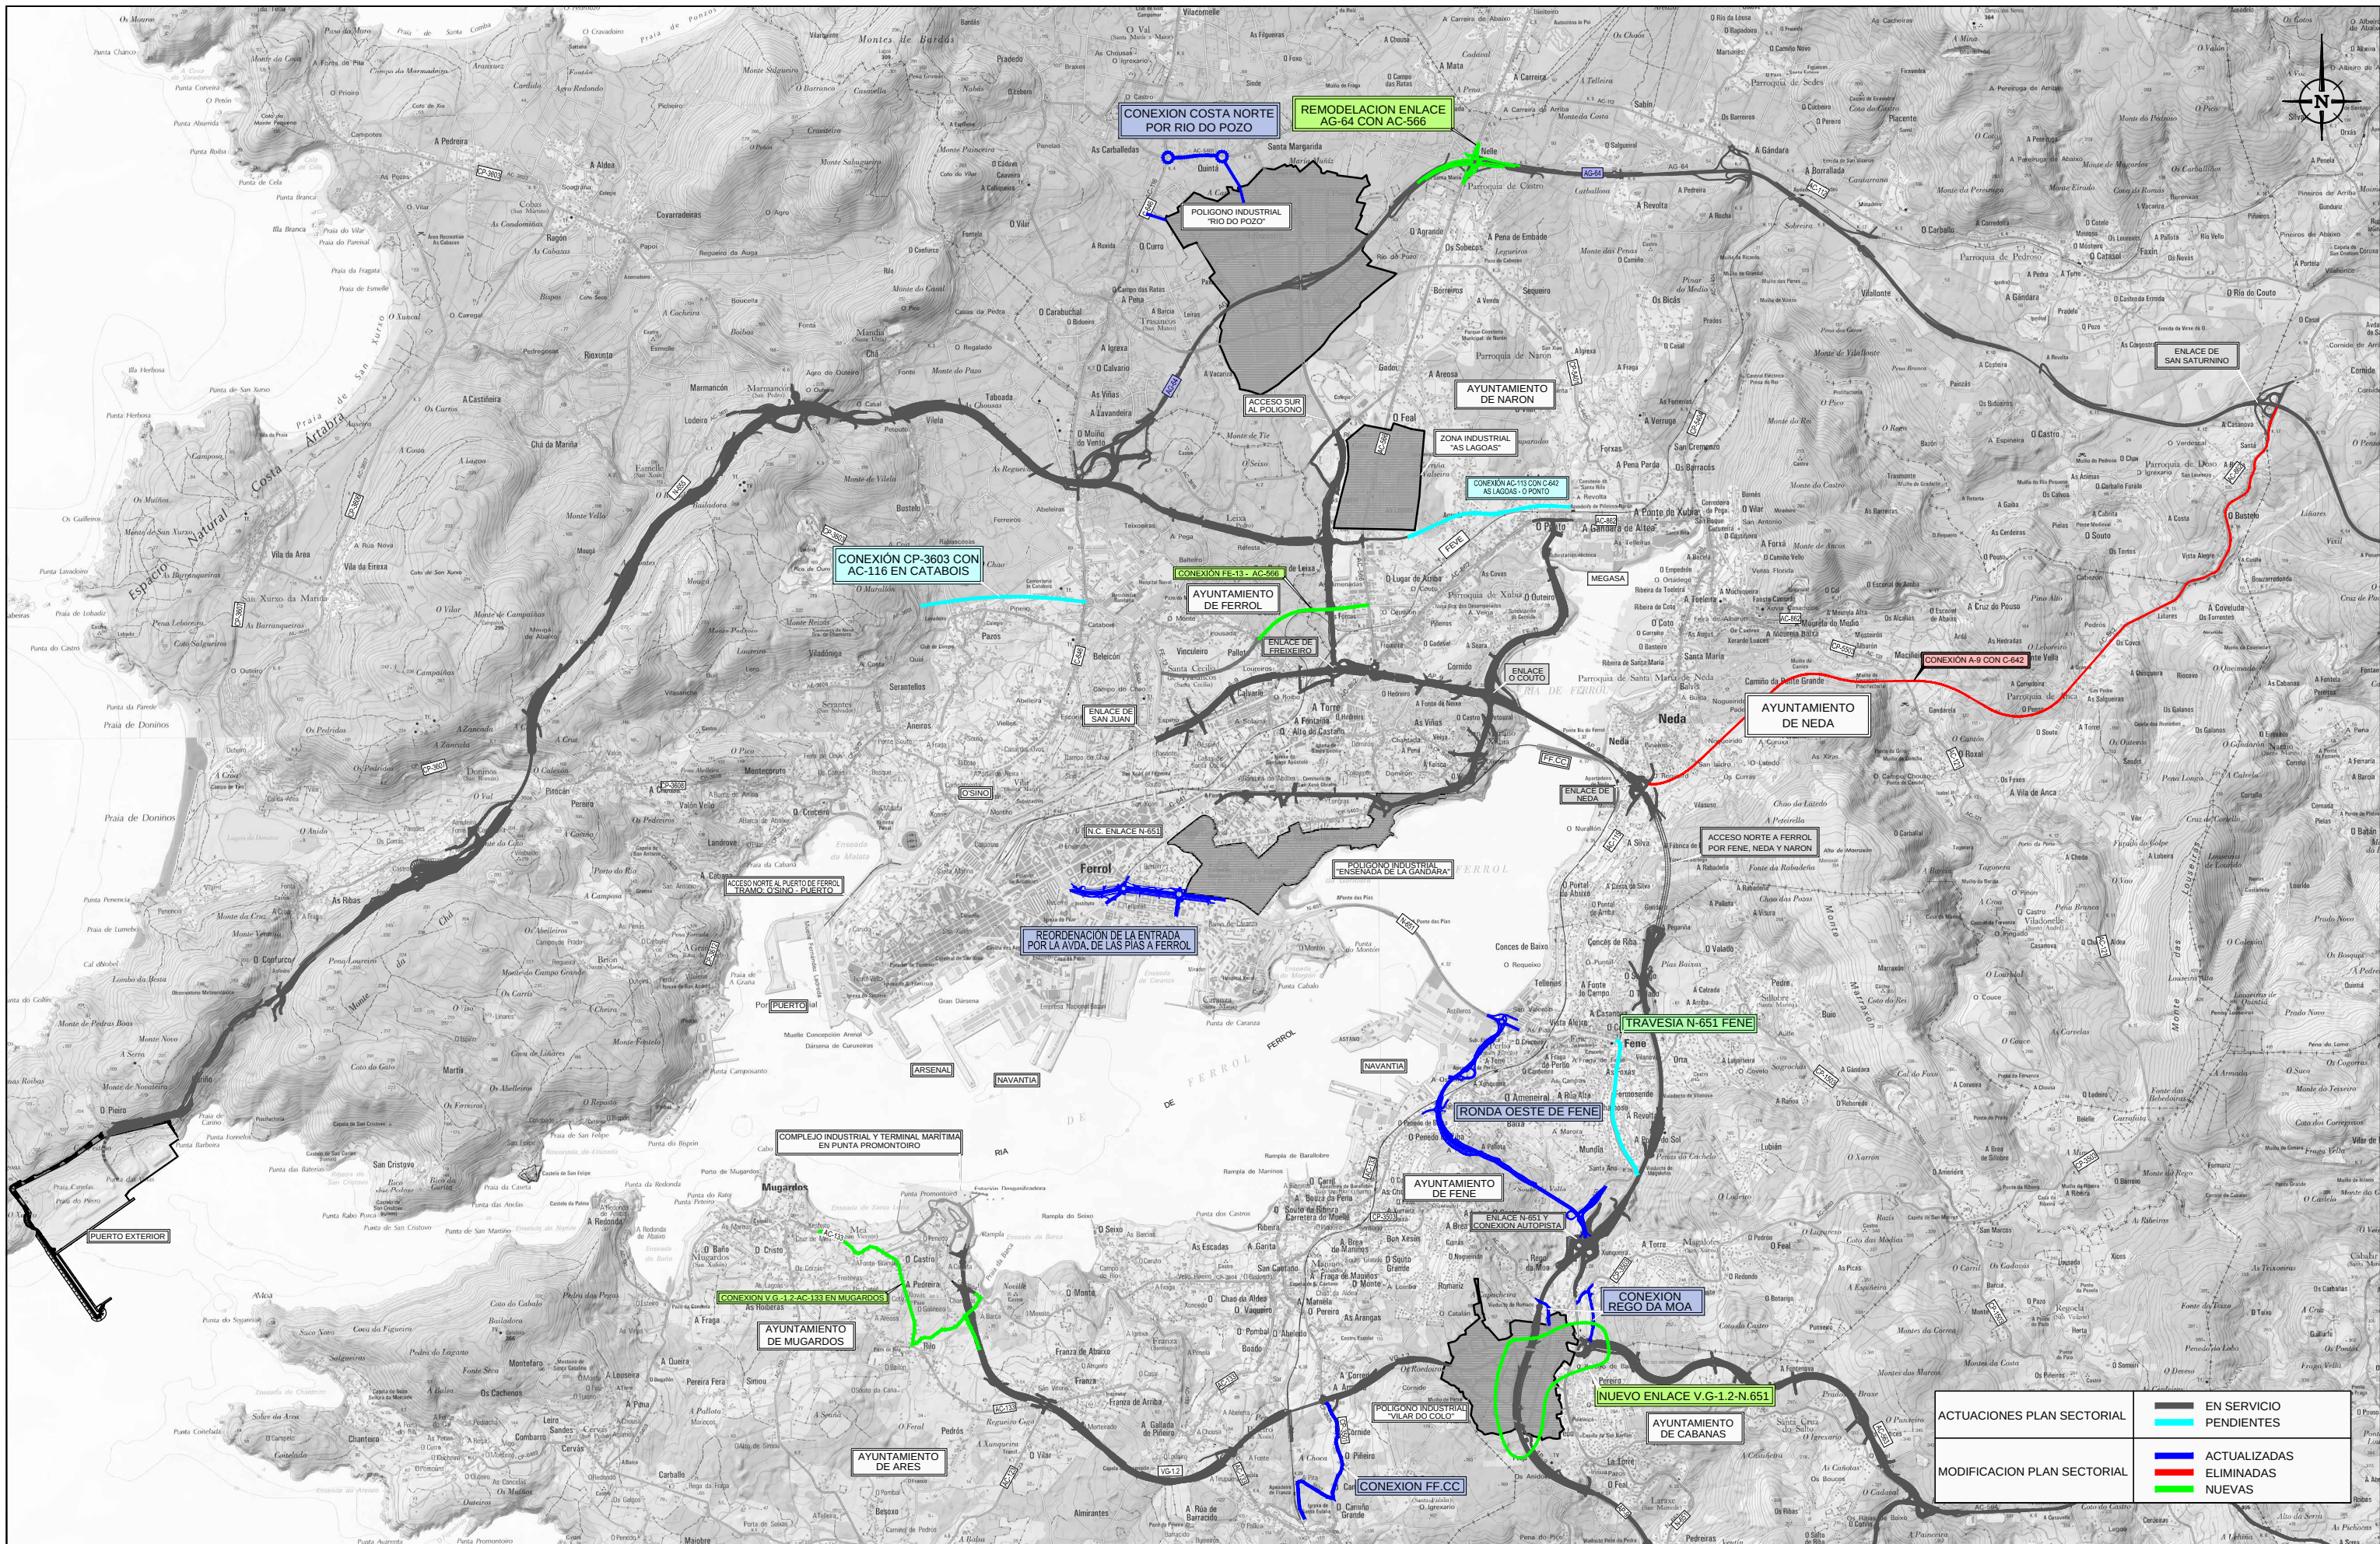



ACTUACIONES PLAN SECTORIAL	EN SERVICIO
MODIFICACION PLAN SECTORIAL	PENDIENTES
	ACTUALIZADAS
	ELIMINADAS
	NUEVAS

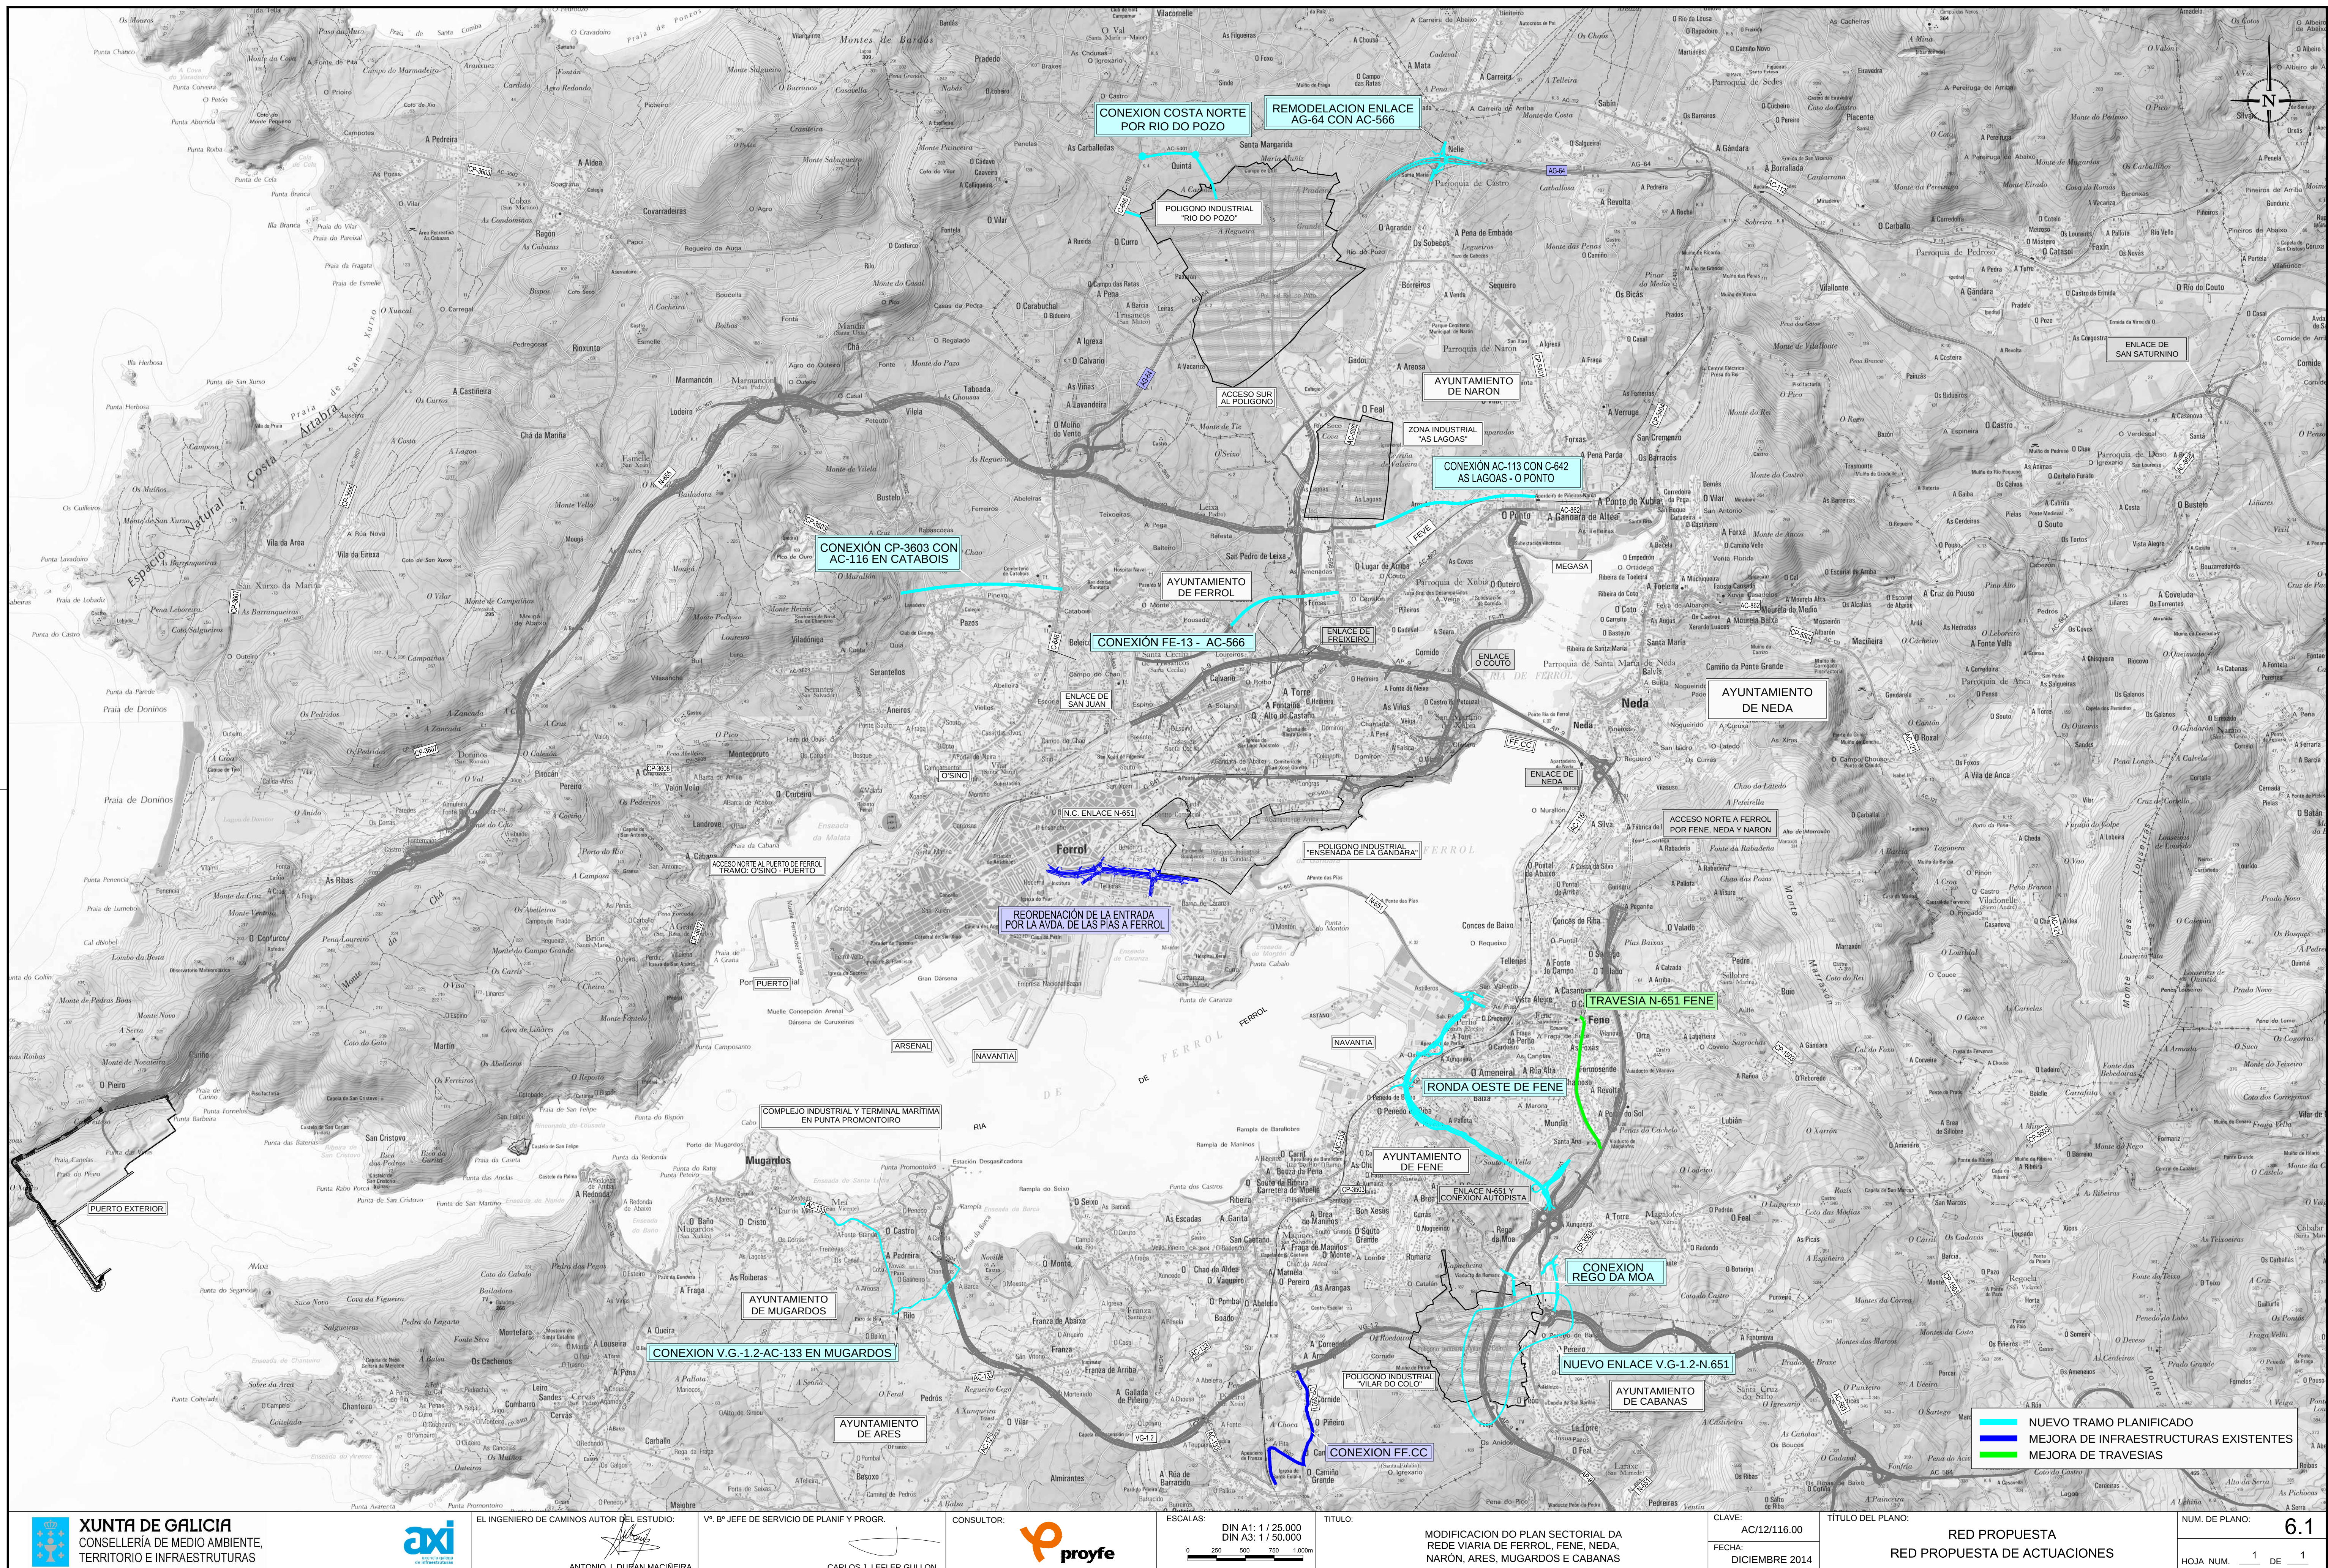

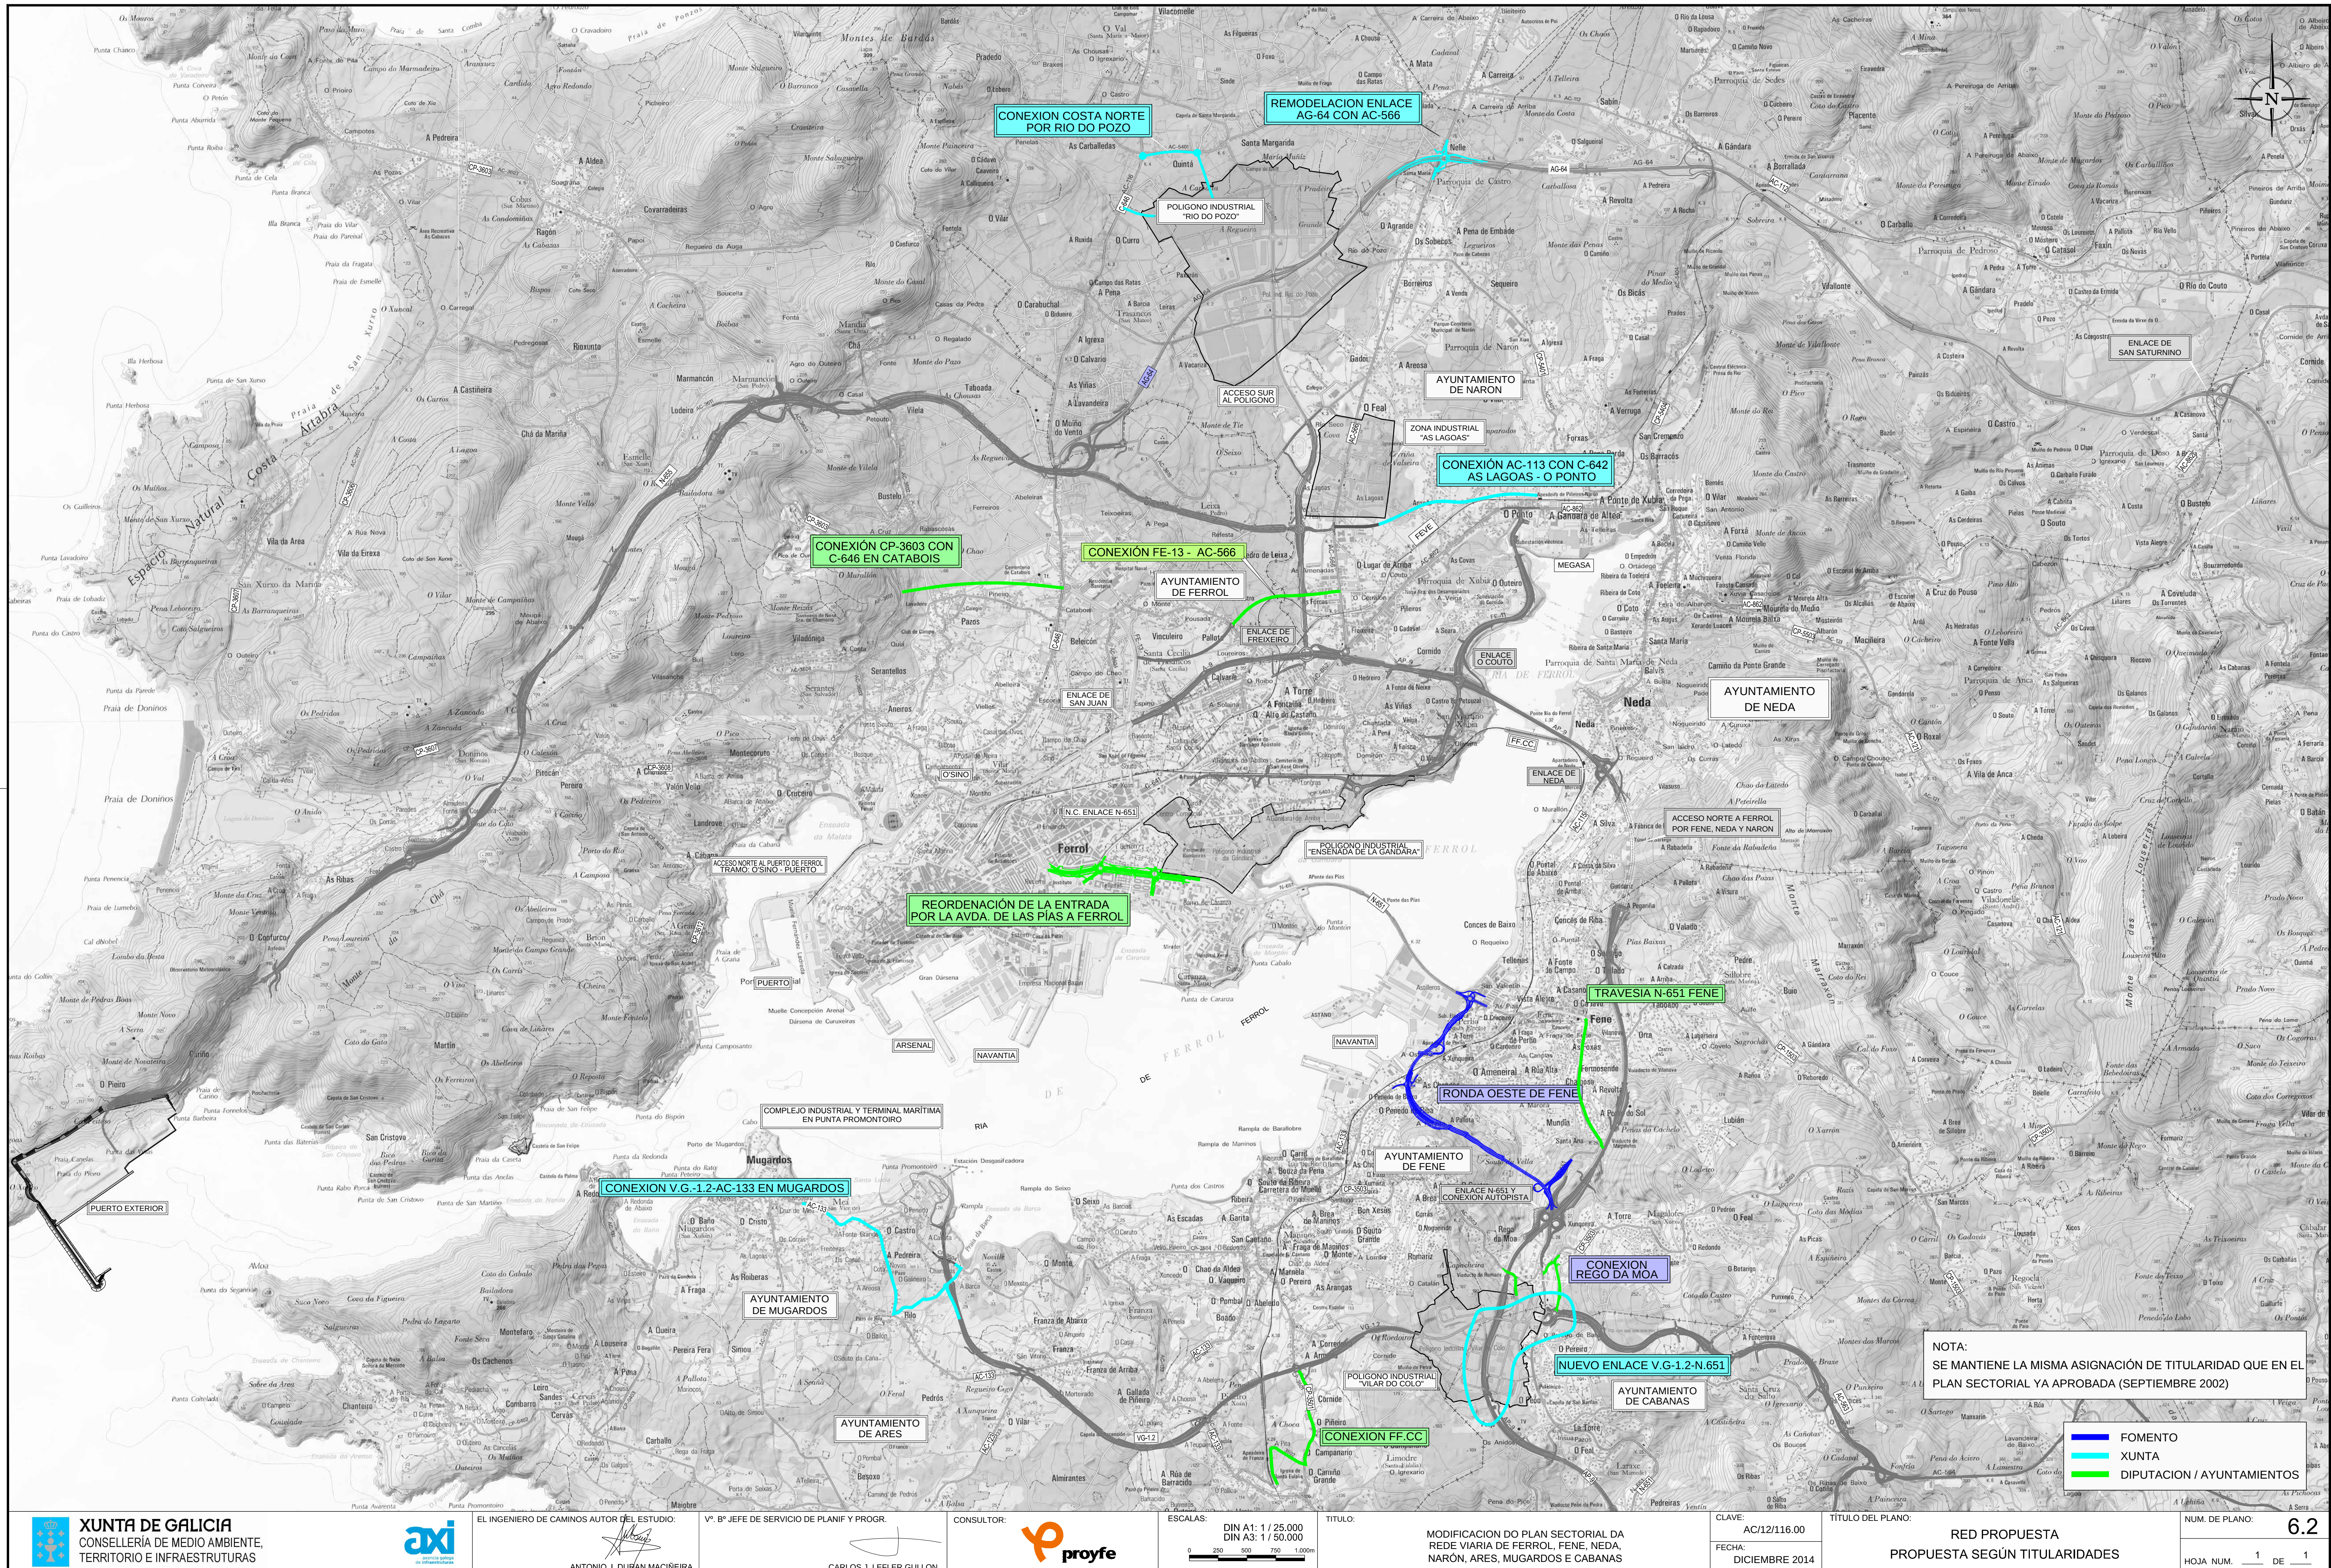


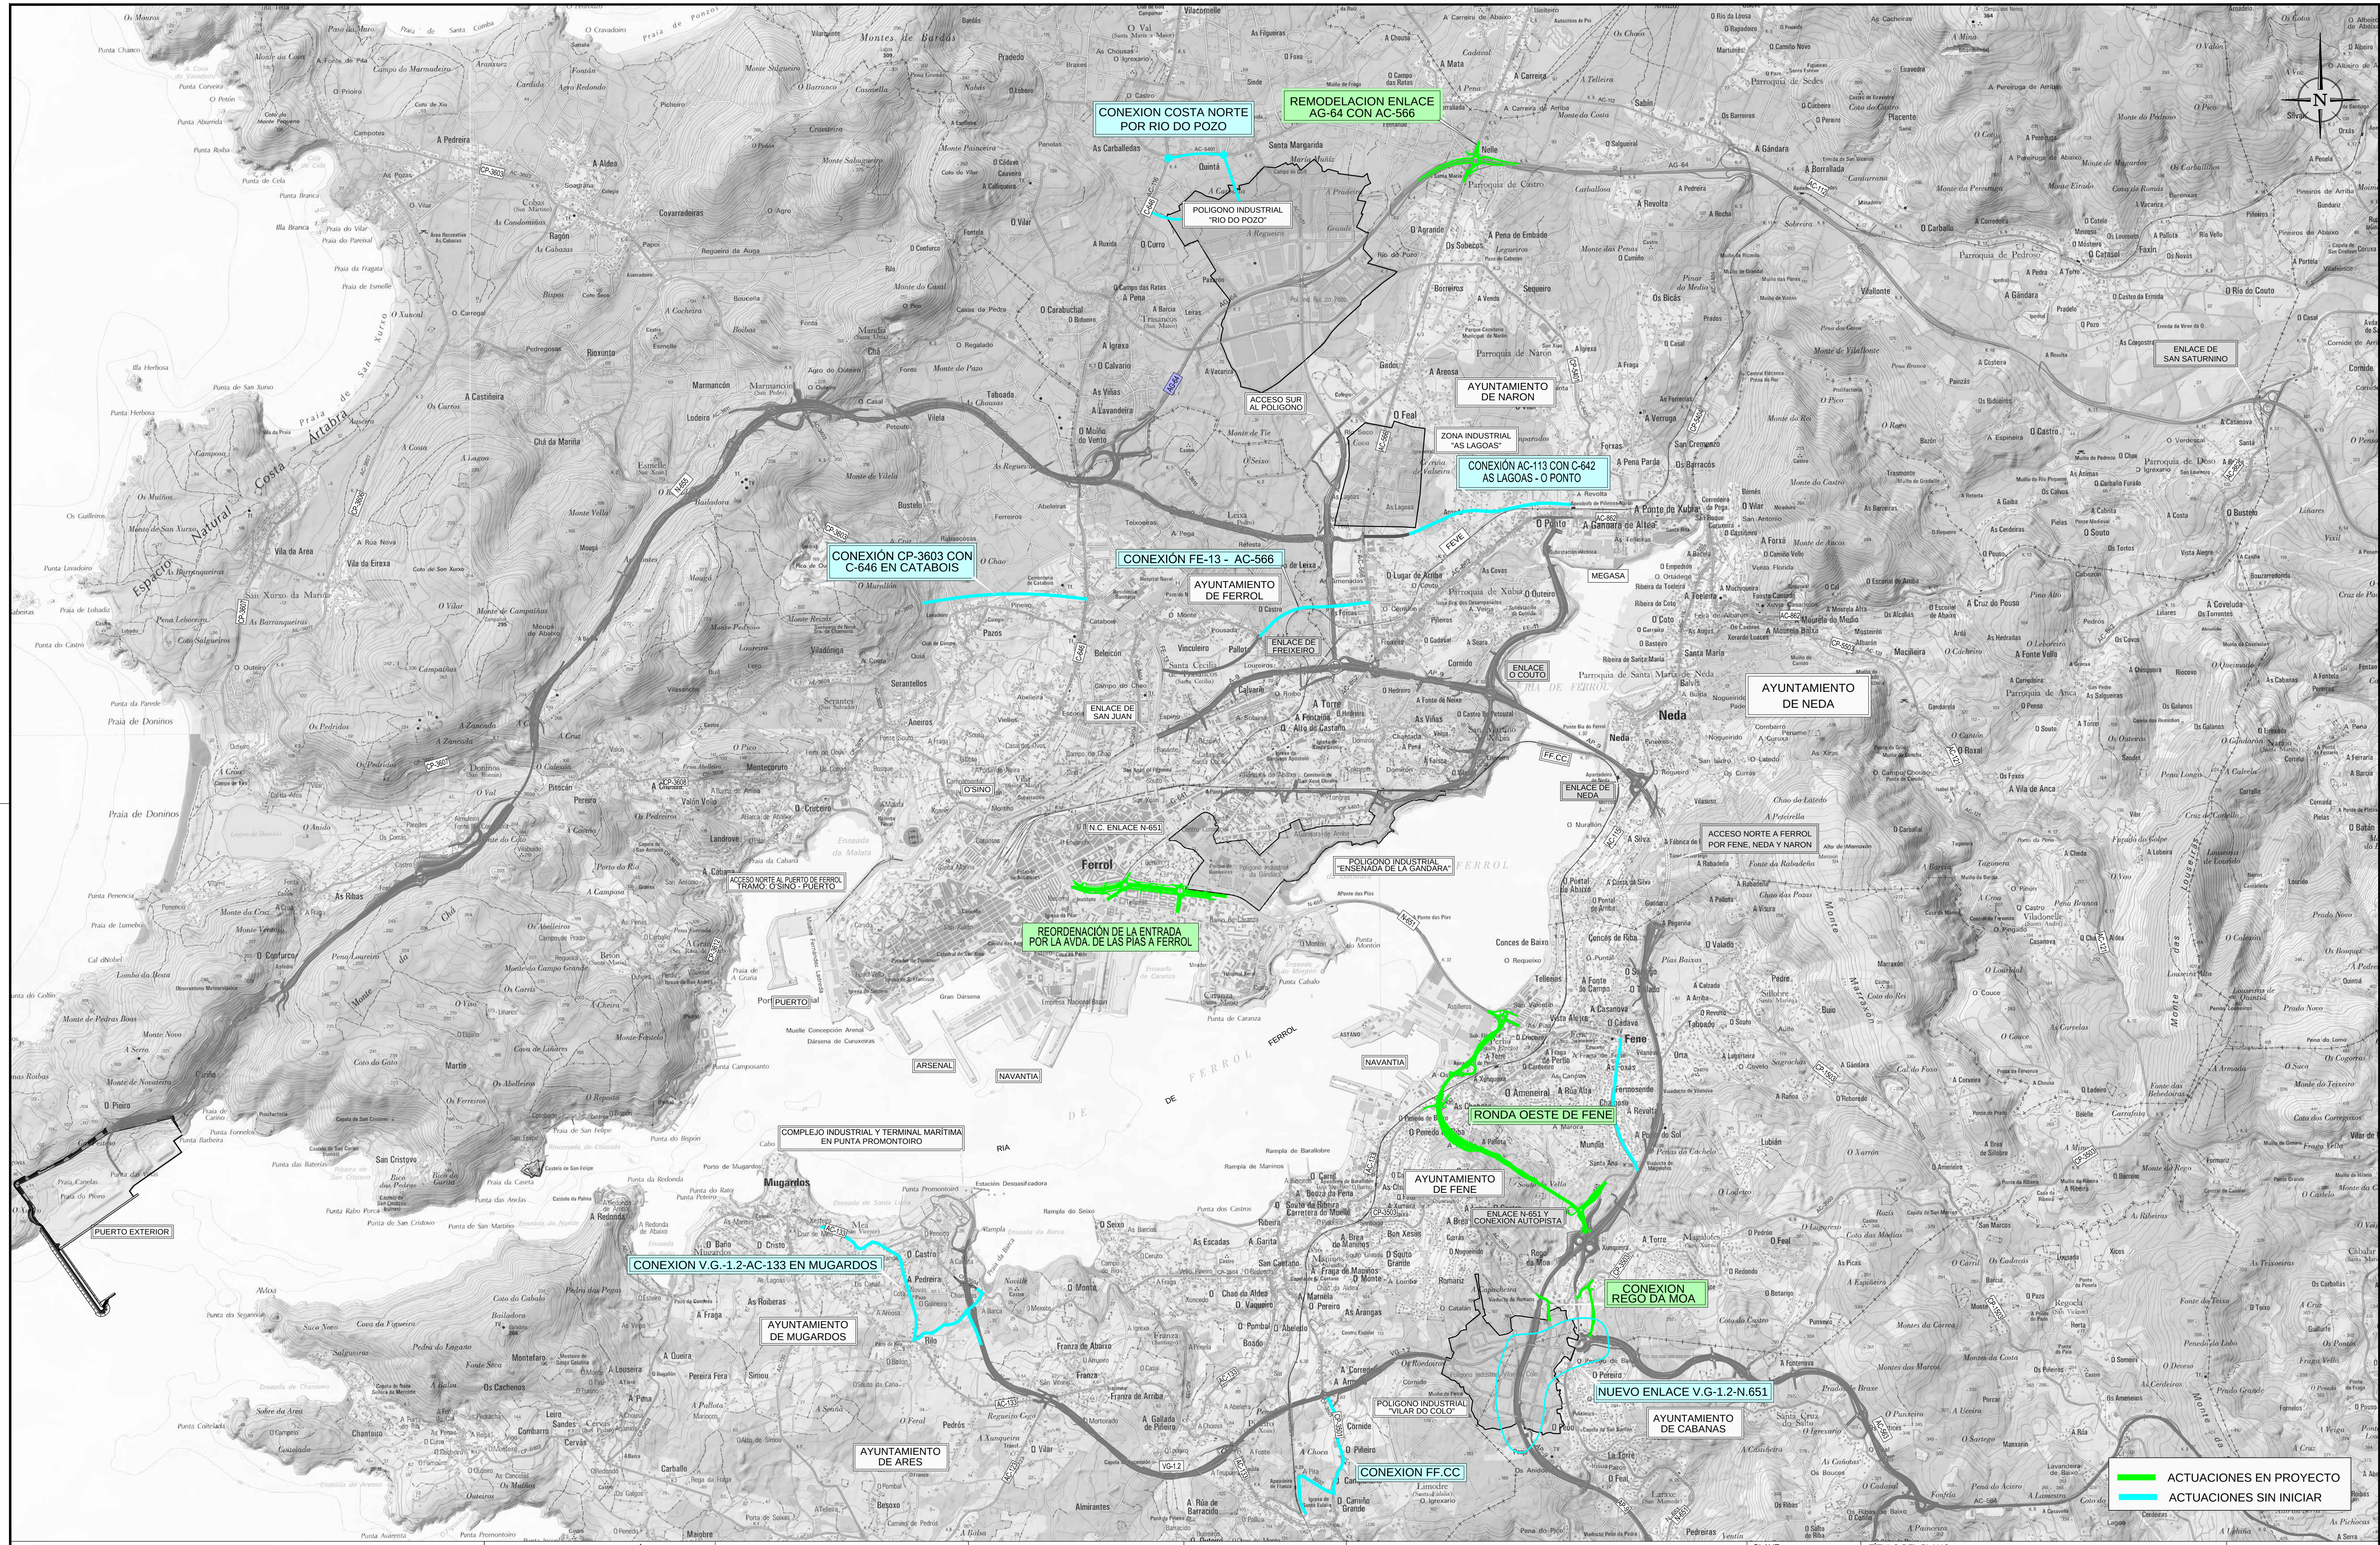

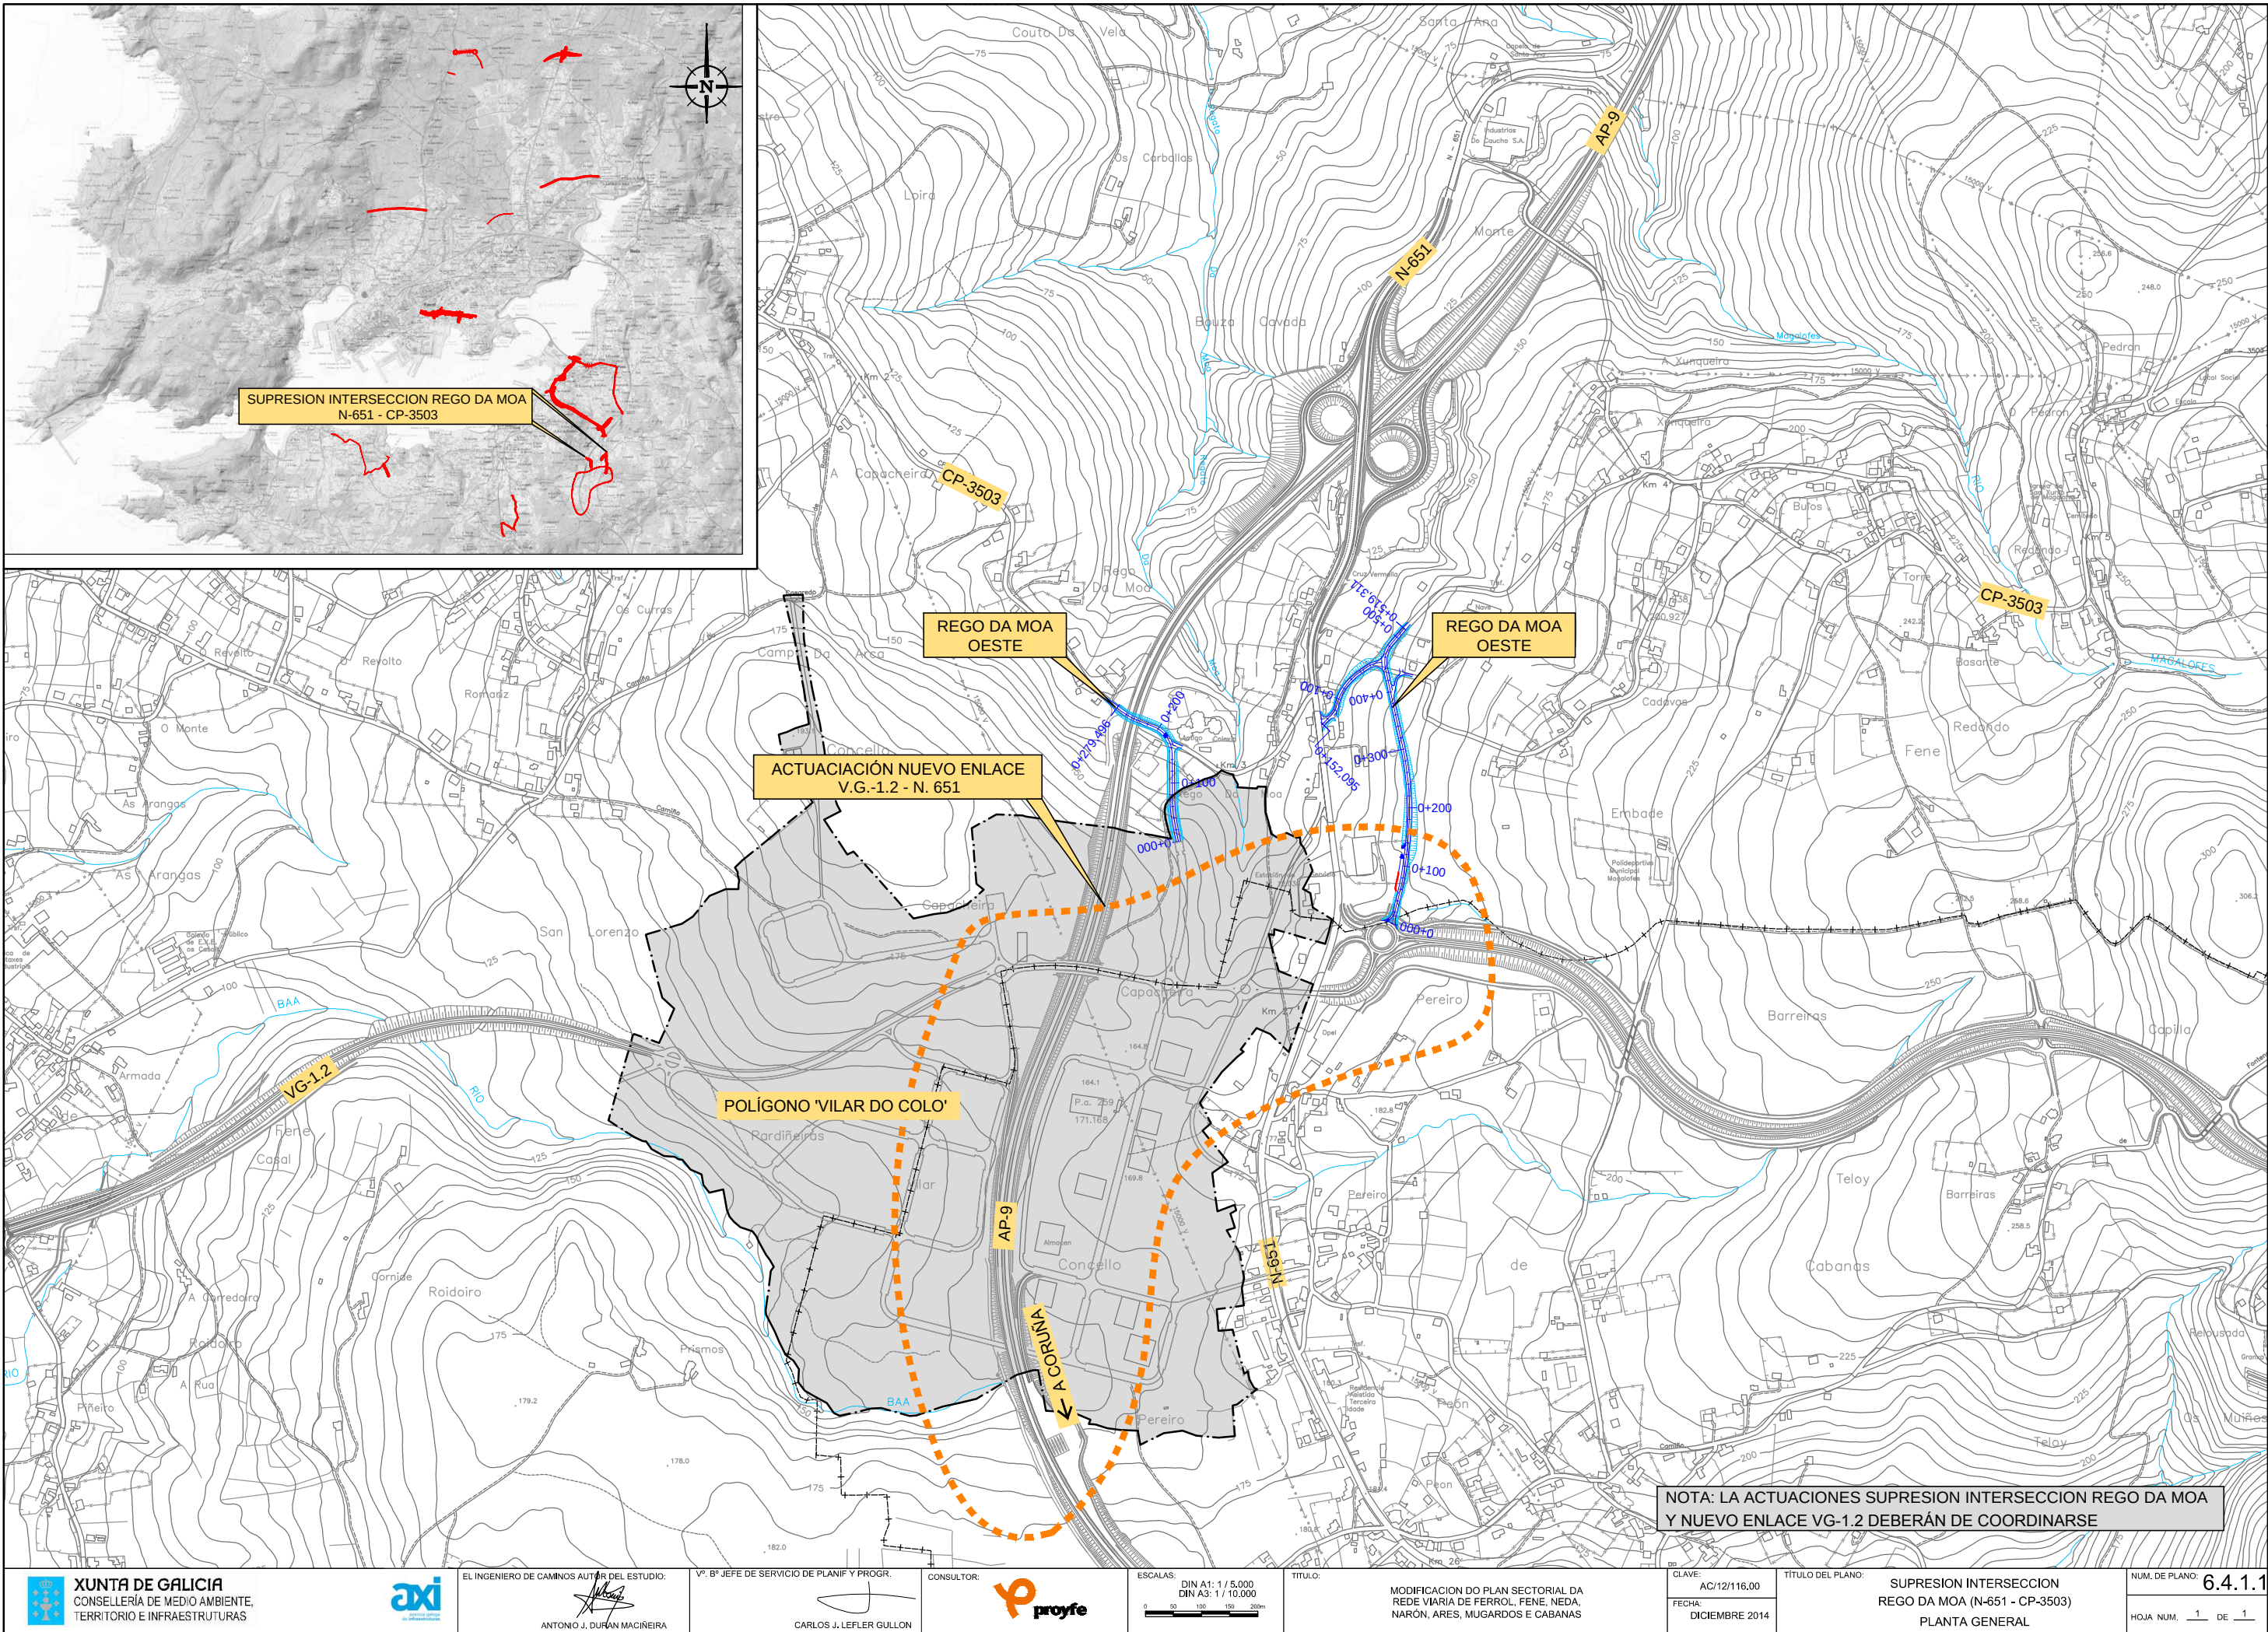

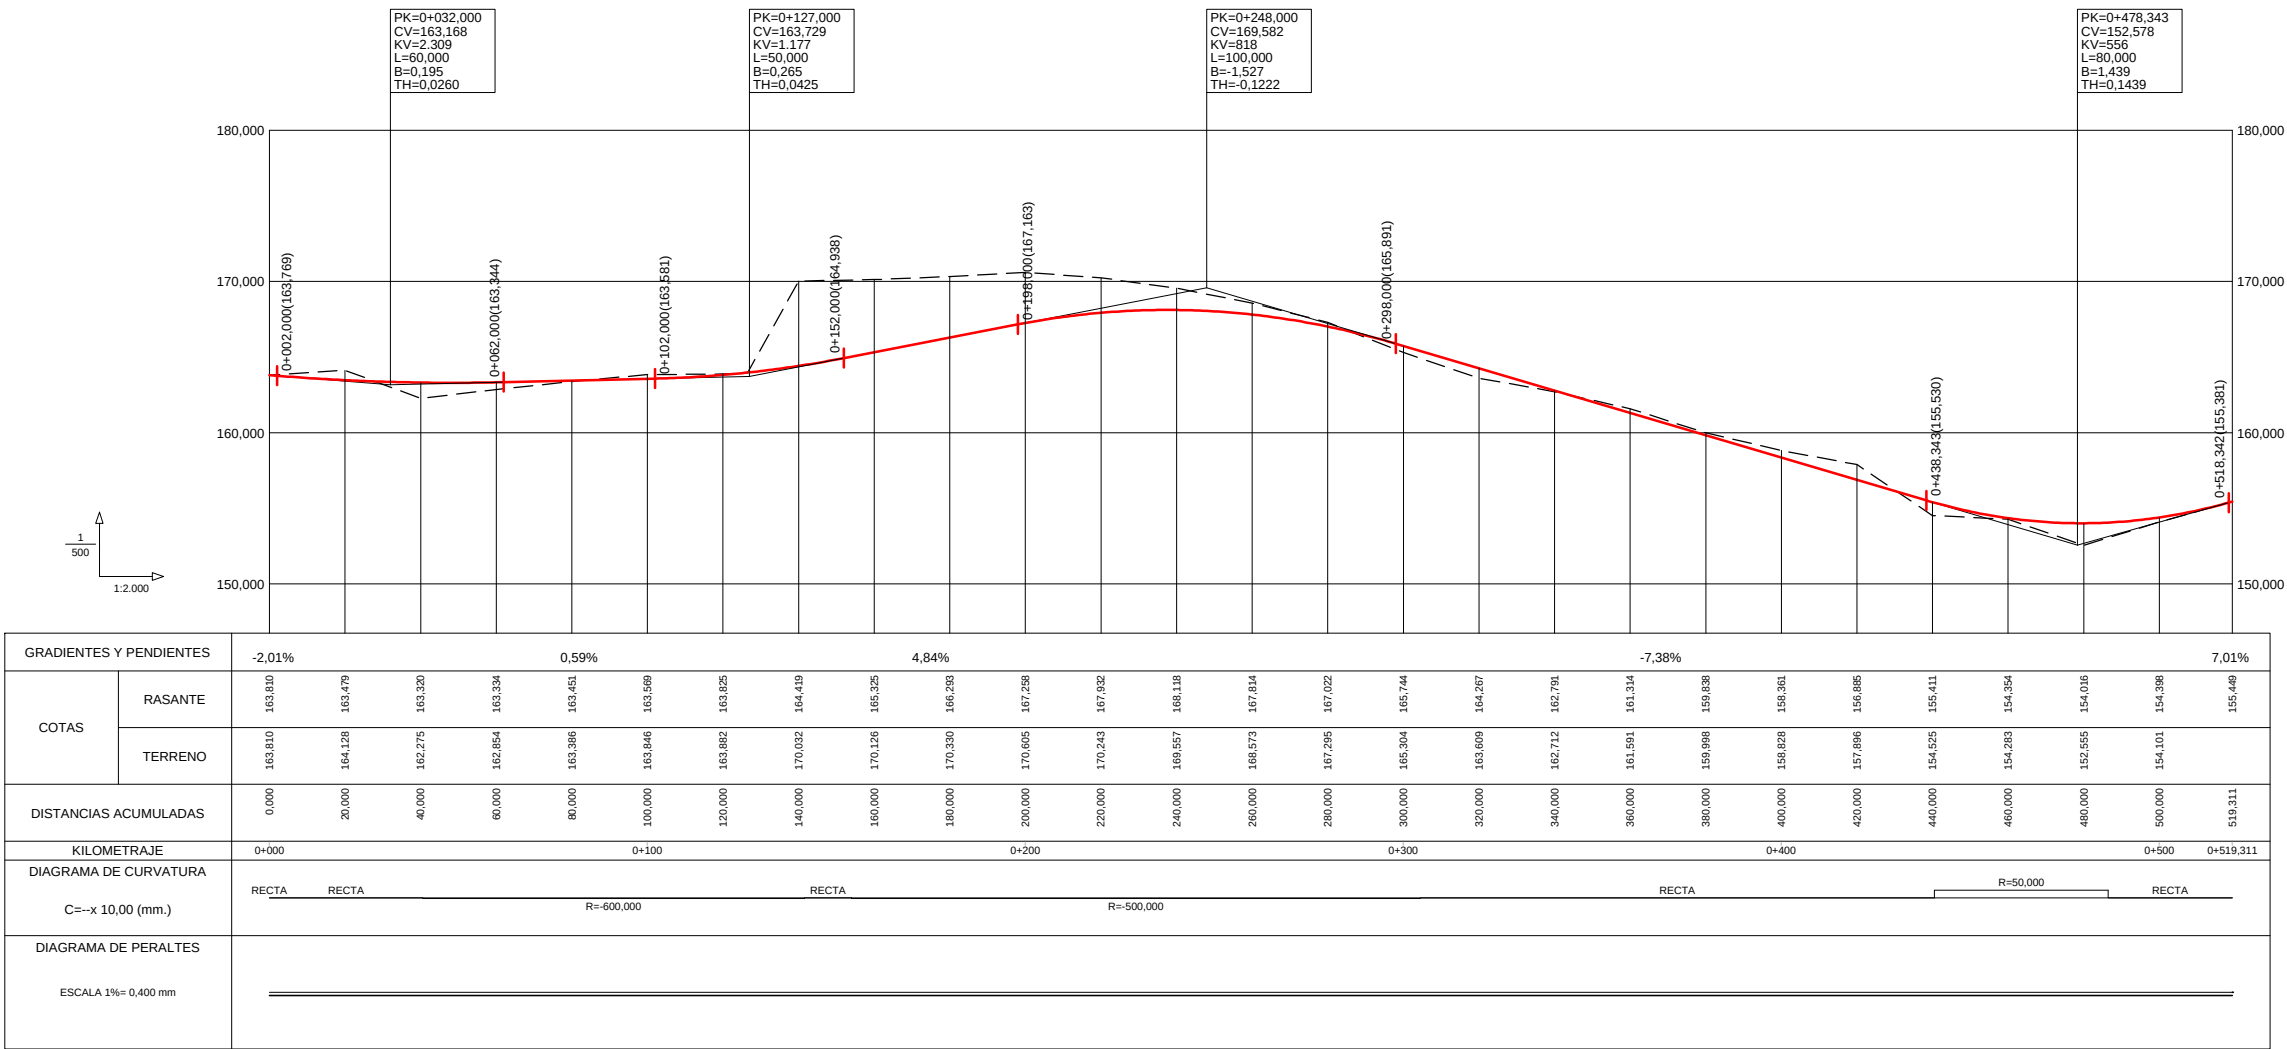



VIAL EJE ESTE

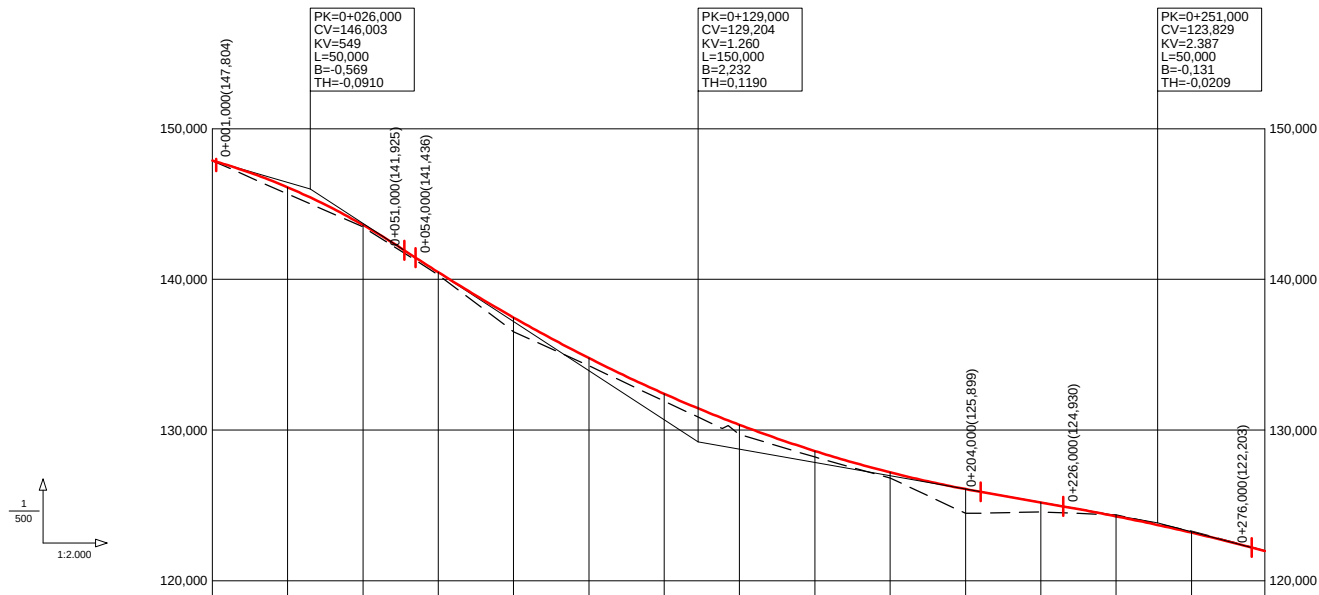


GRADIENTES Y PENDIENTES		-7,21%	-16,31%								-4,41%				-6,50%		
COTAS	RASANTE	147.877	146.107	143.610	140.472	137.464	134.773	132.400	130.344	128.606	127.185	126.062	125.195	124.272	123.190	121.976	
	TERRENO	147.875	145.659	143.479	140.296	136.526	134.268	131.912	129.696	128.209	126.899	124.467	124.555	124.373	123.286		
DISTANCIAS ACUMULADAS		0,000	20,000	40,000	60,000	80,000	100,000	120,000	140,000	160,000	180,000	200,000	220,000	240,000	260,000	279,496	
KILOMETRAJE		0+000				0+100				0+200				0+279,496			
DIAGRAMA DE CURVATURA		RECTA RECTA R=250,000 RECTA R=50,000 RECTA R=100,000 RECTA															
C=-x 10,00 (mm.)																	
DIAGRAMA DE PERALTES																	
ESCALA 1%= 0,400 mm																	


VIAL EJE OESTE

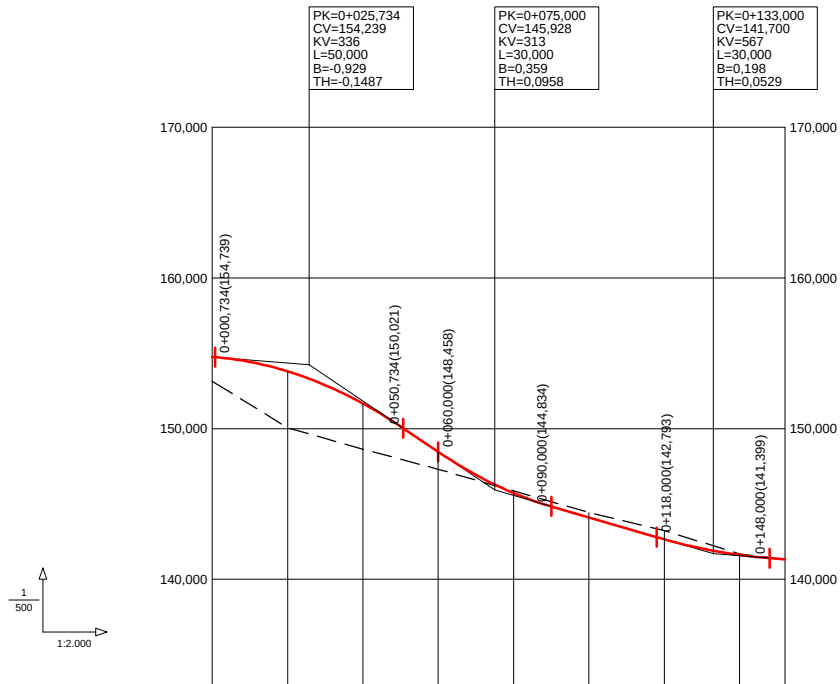


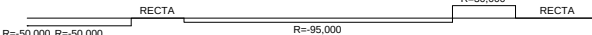
GRADIENTES Y PENDIENTES		-2,00%		-16,87%		-7,29%		-2,00%	
COTAS	RASANTE	154,754	153,802	151,601	148,458	146,723	144,105	142,651	141,616
	TERRENO	153,143	150,653	148,635	147,299	145,864	144,433	143,232	141,684
DISTANCIAS ACUMULADAS		0,000	20,000	40,000	60,000	80,000	100,000	120,000	140,000 152,095
KILOMETRAJE		0+000		0+100				0+152,095	
DIAGRAMA DE CURVATURA									
DIAGRAMA DE PERALTES									
ESCALA 1% = 0,400 mm									

VIAL EJE ESTE AMPLIACIÓN

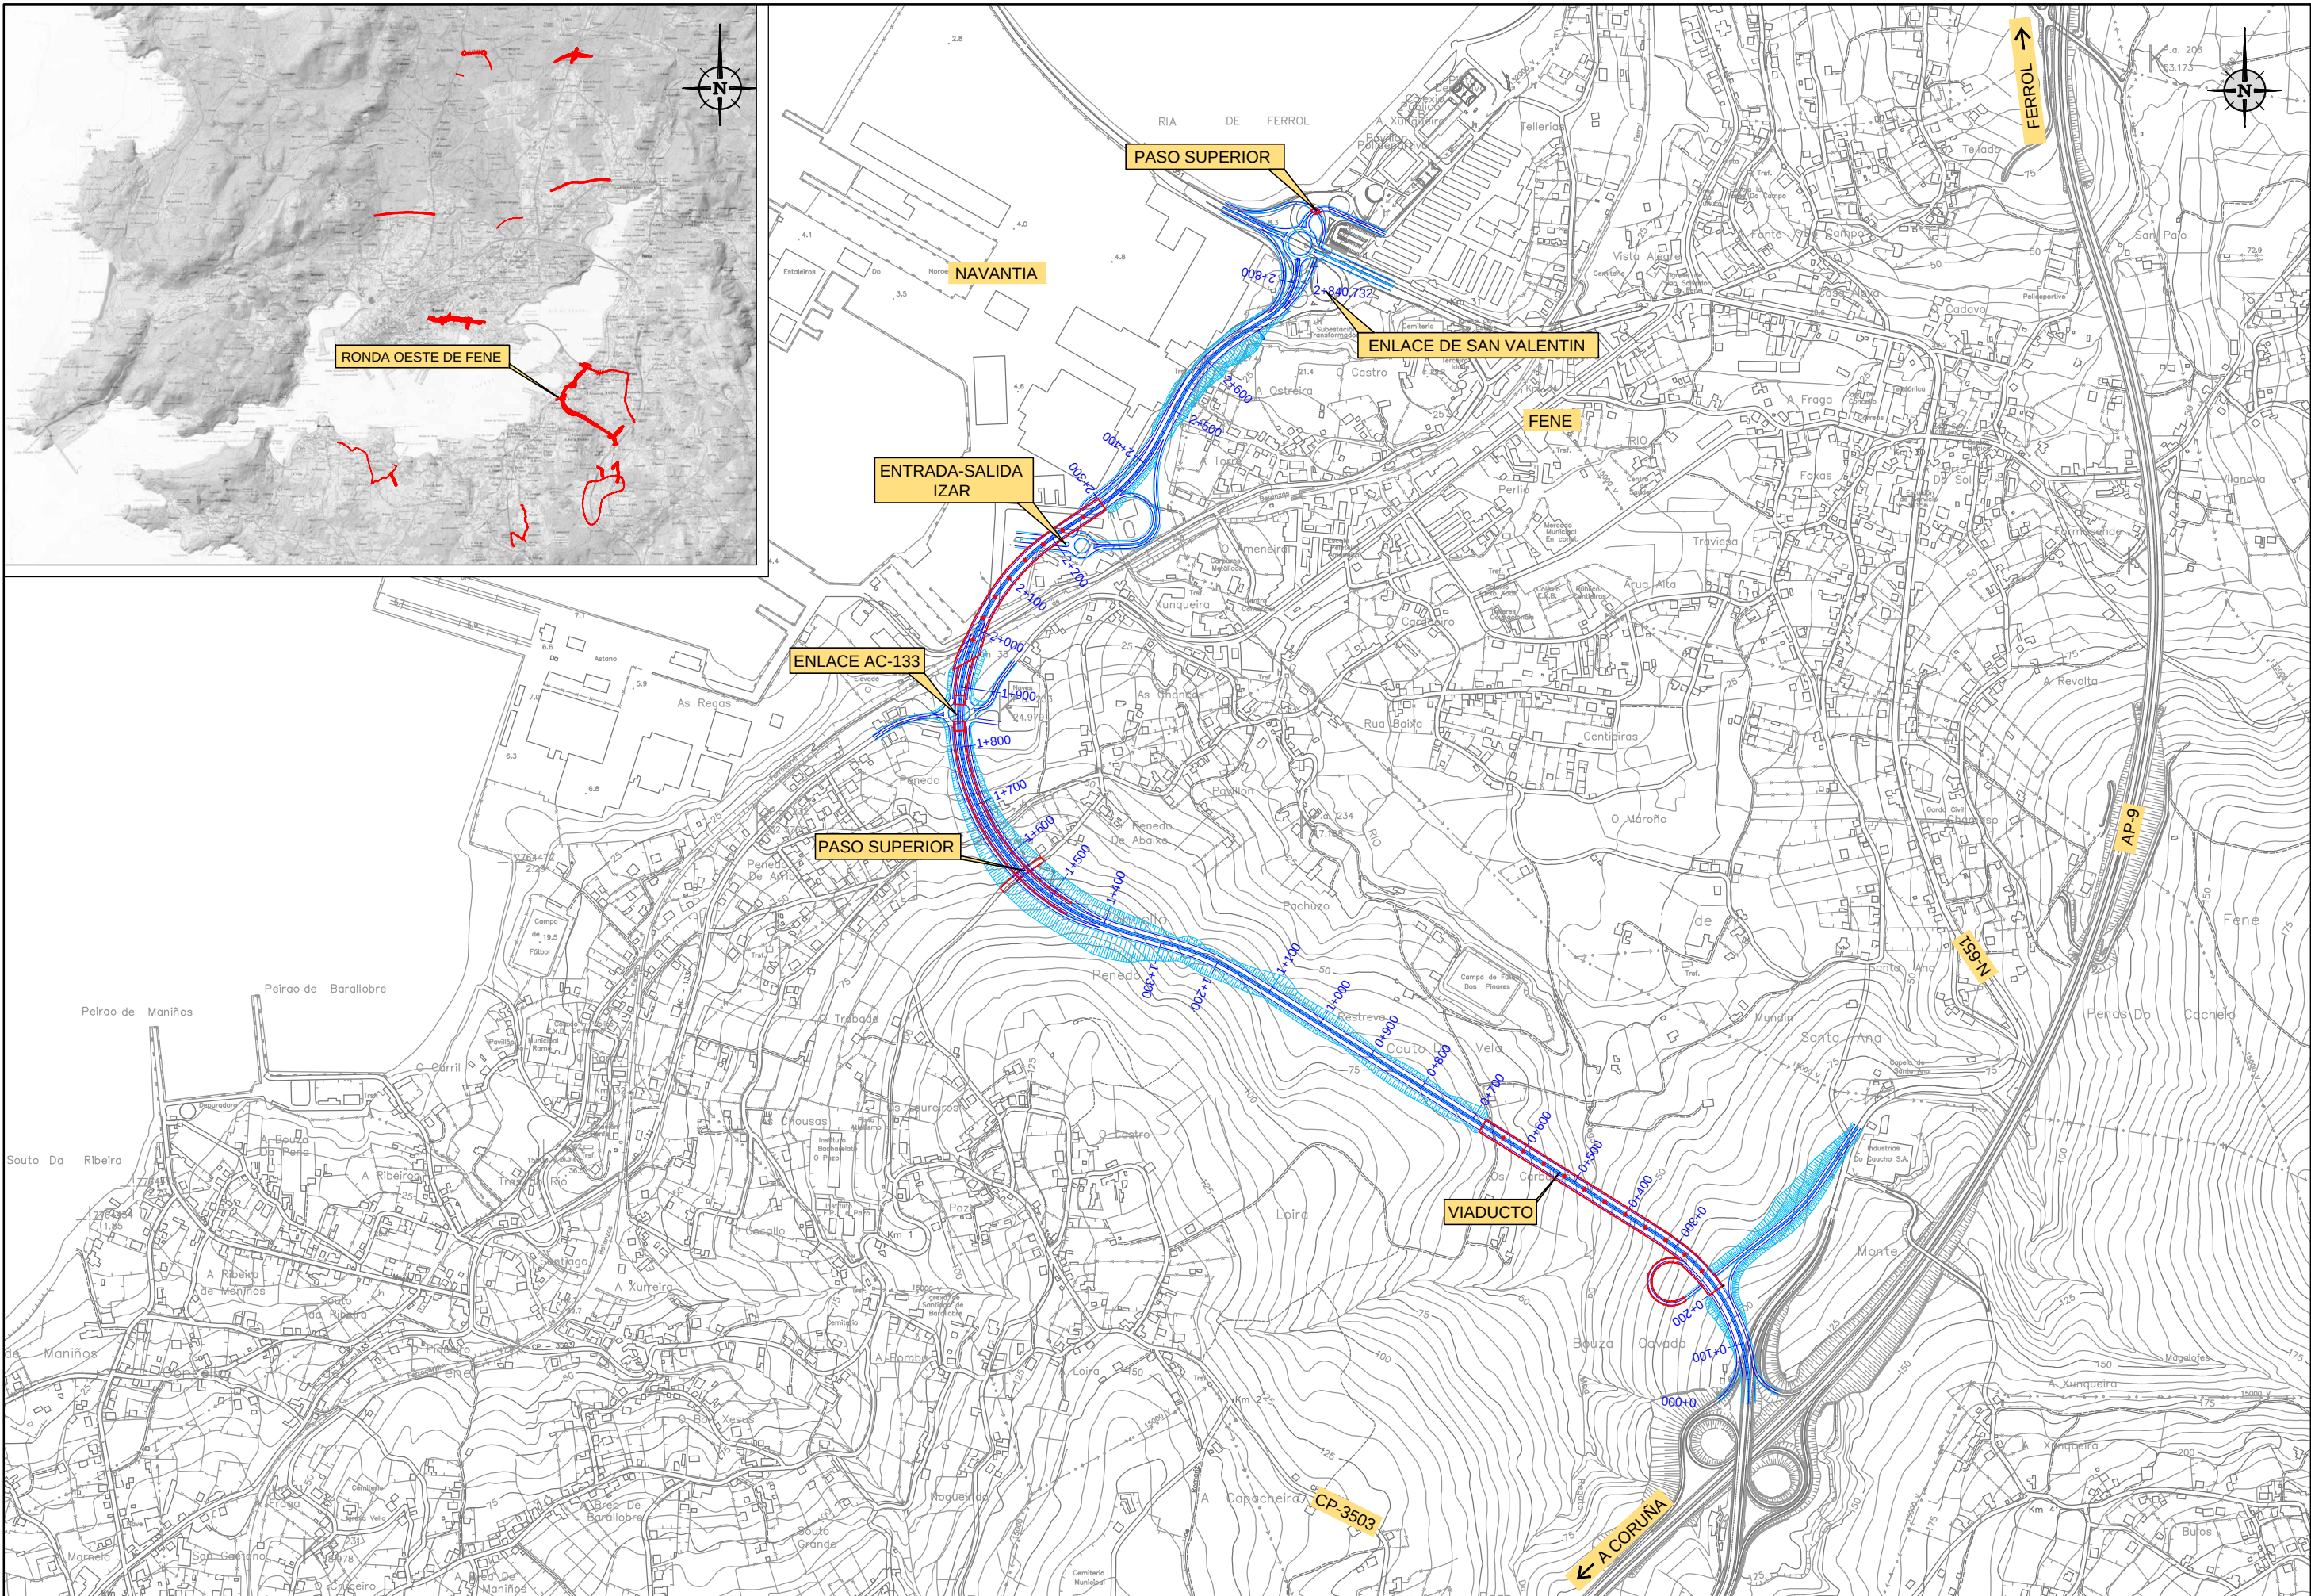


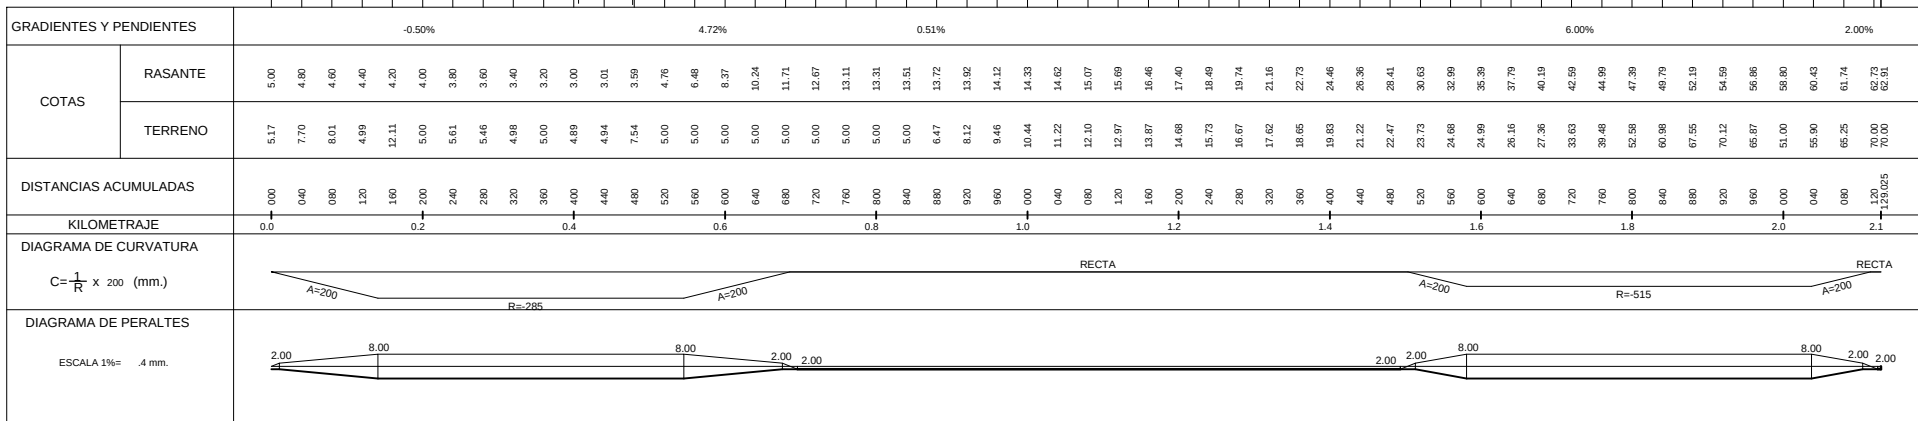

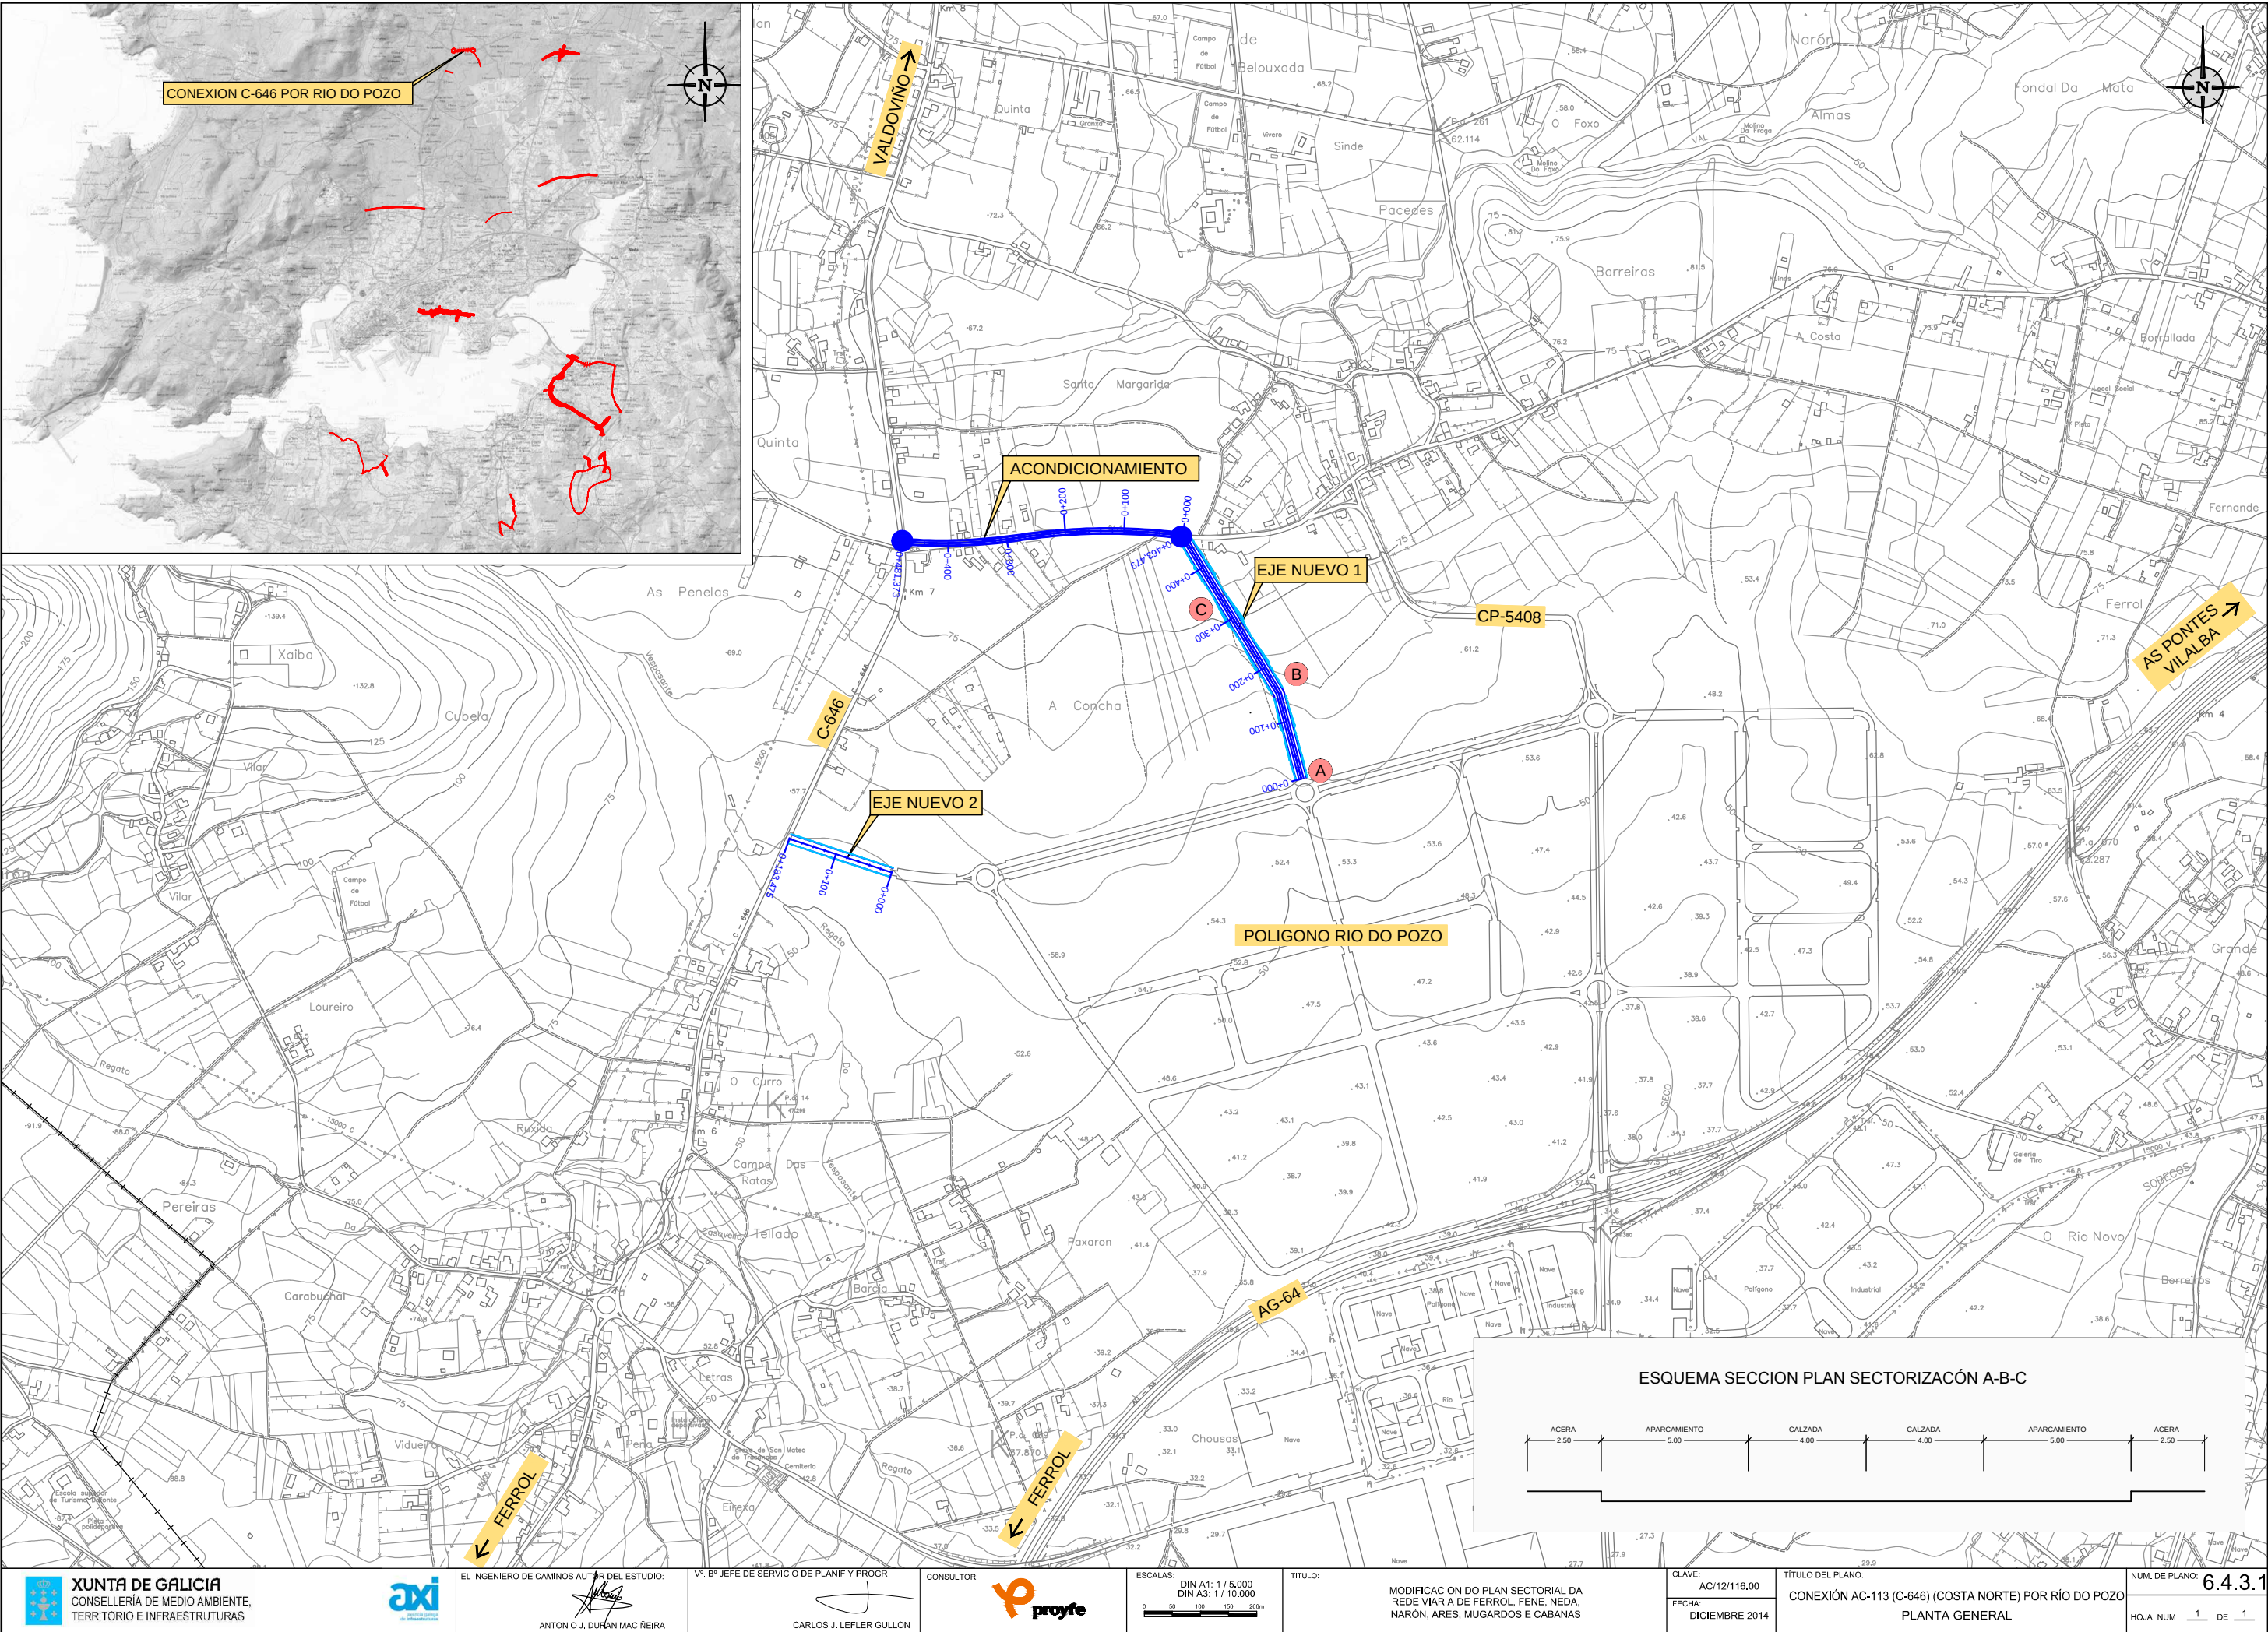


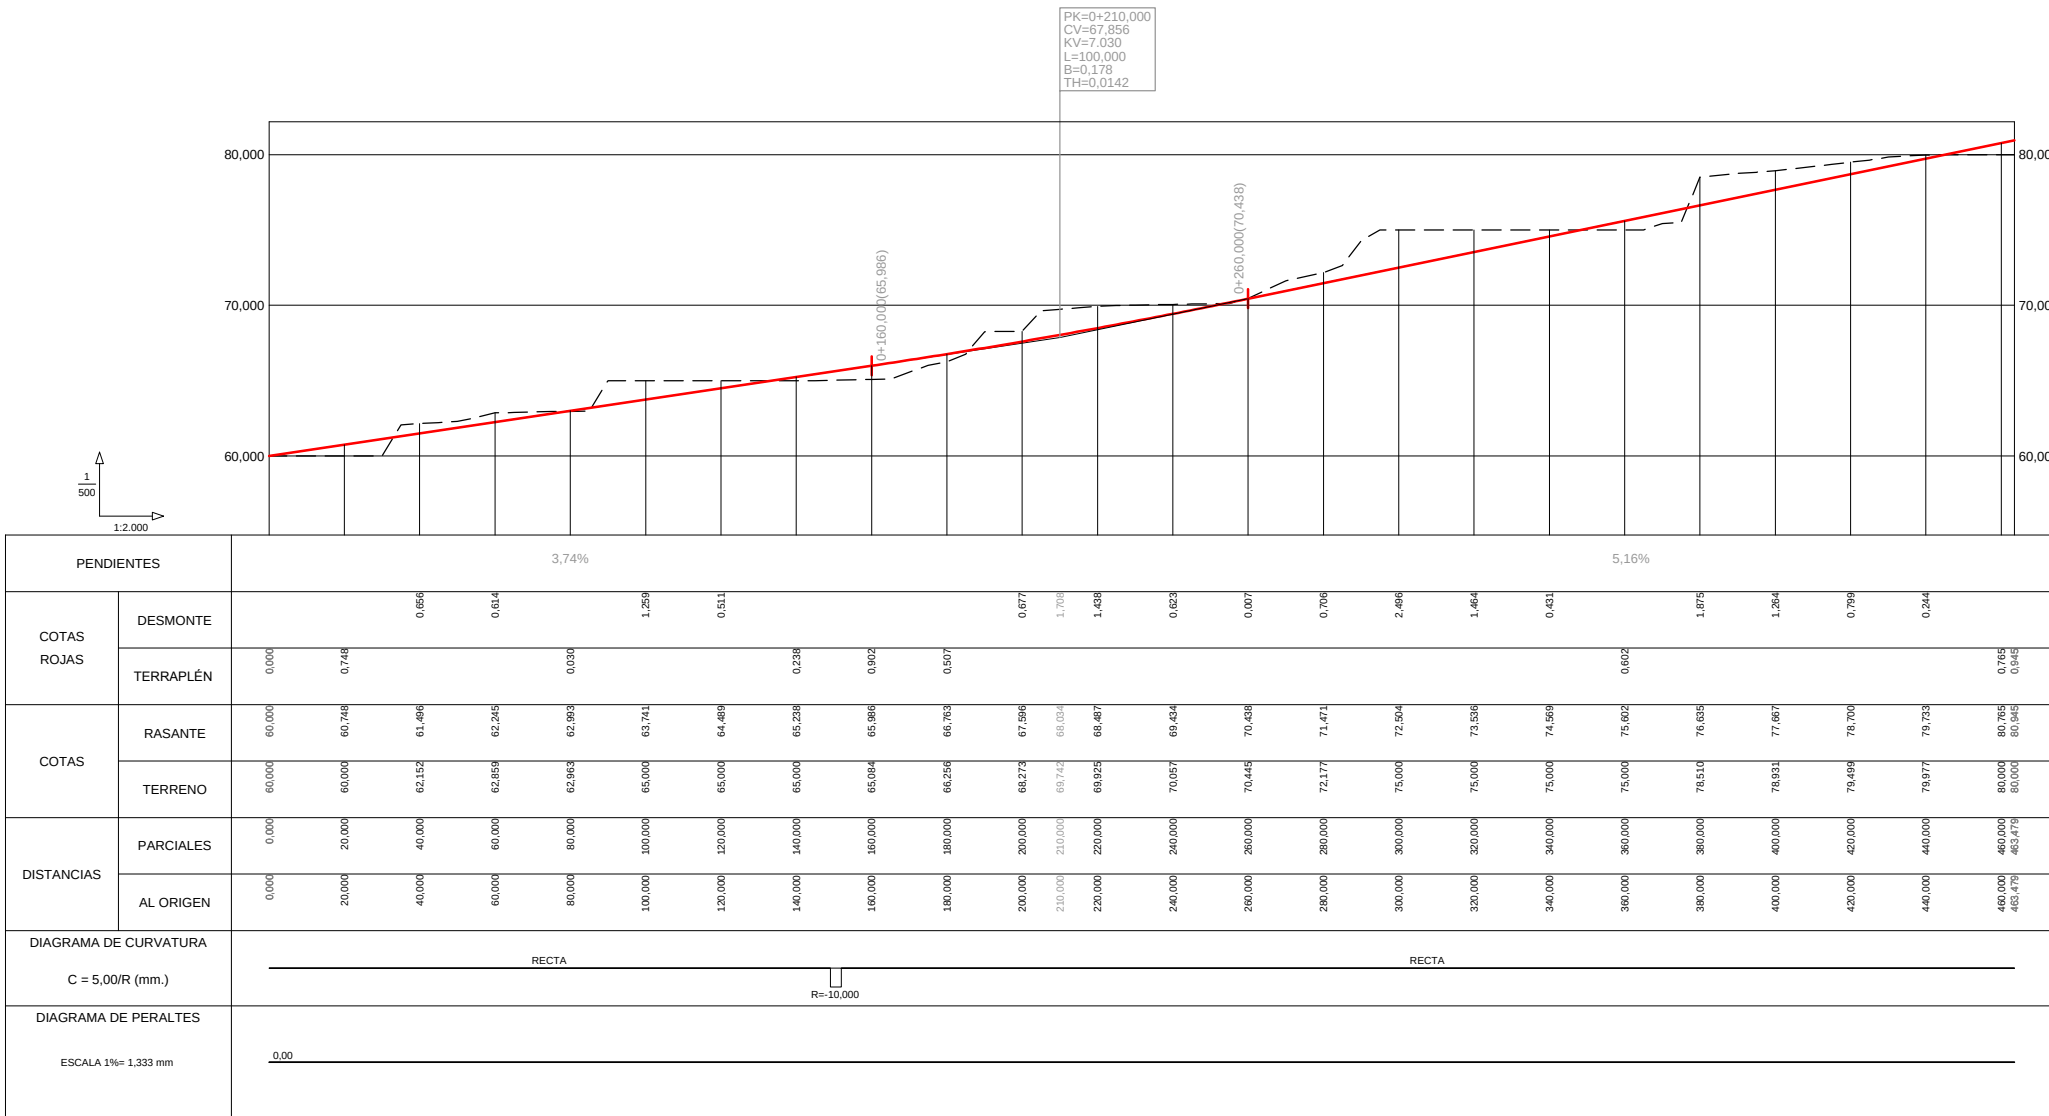


EJE 1 NUEVO

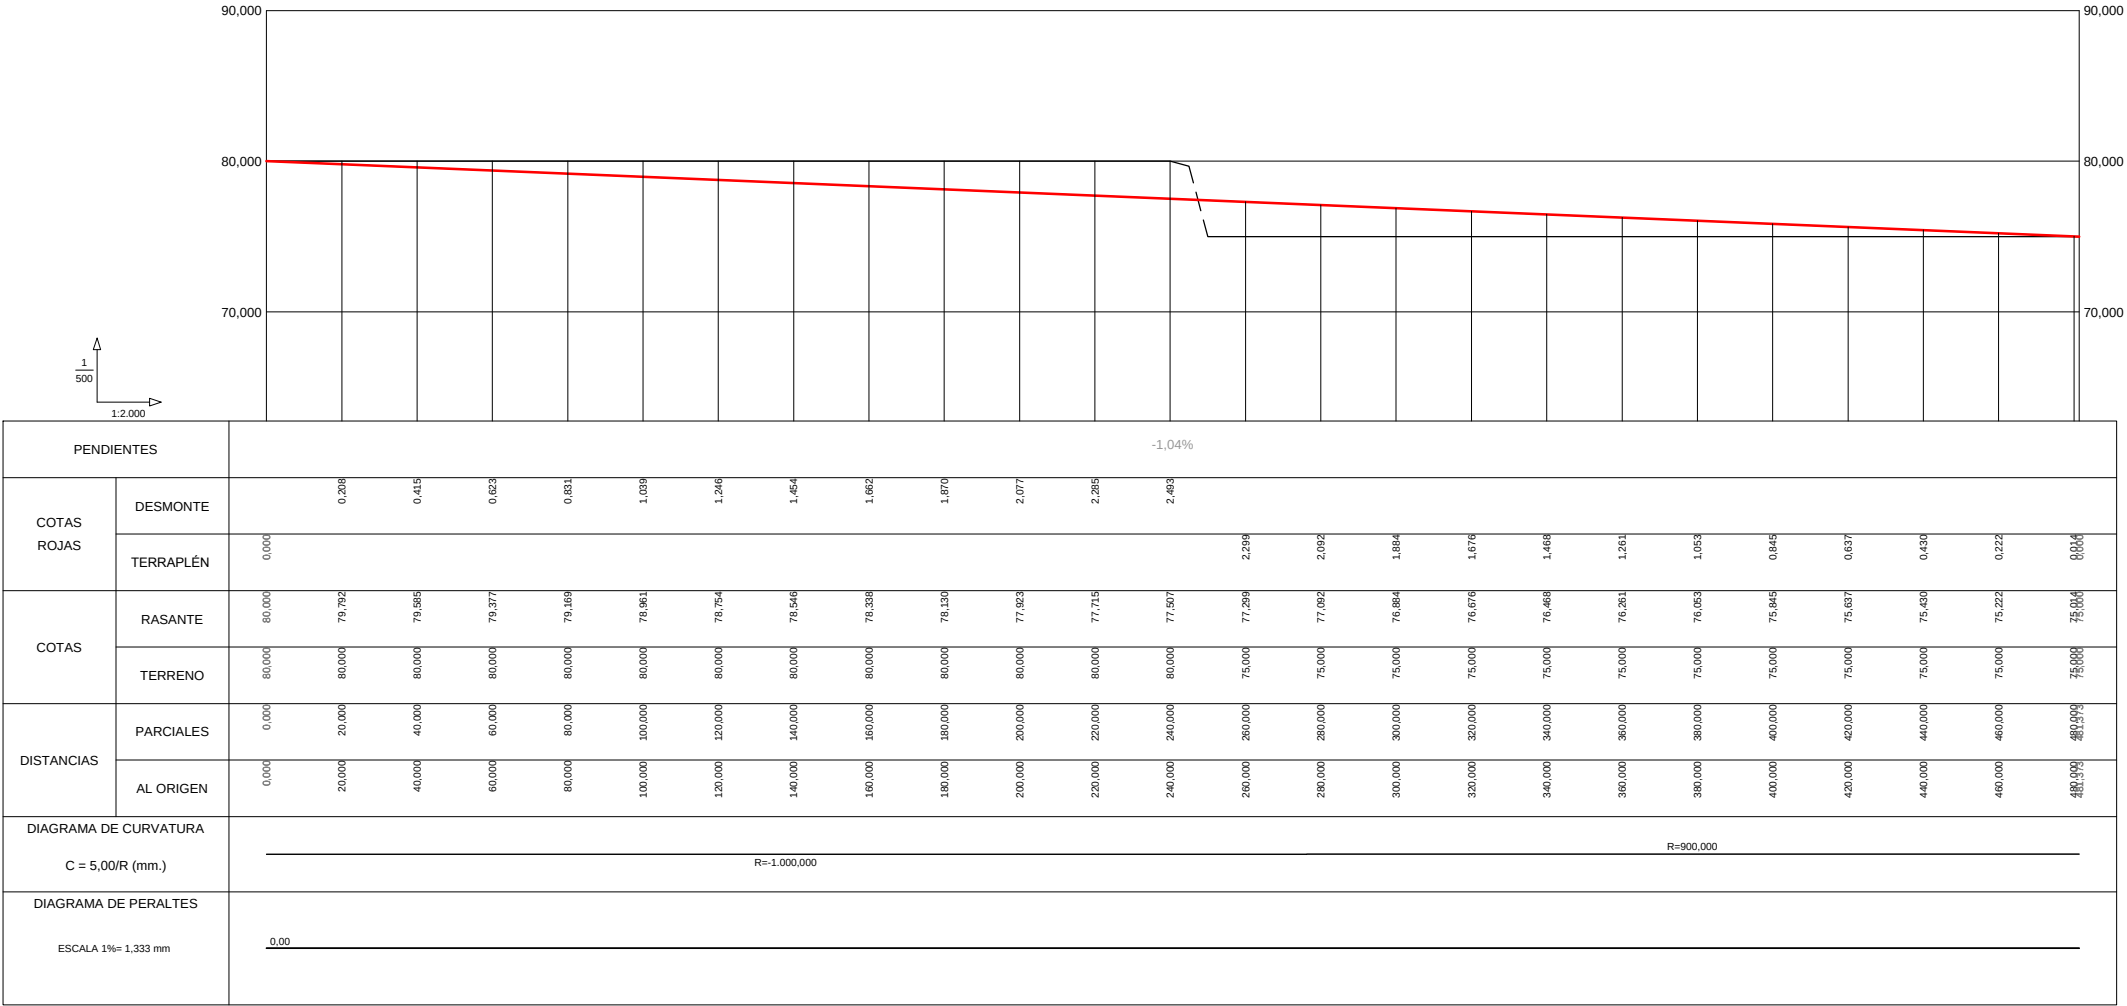



ACONDICIONAMIENTO

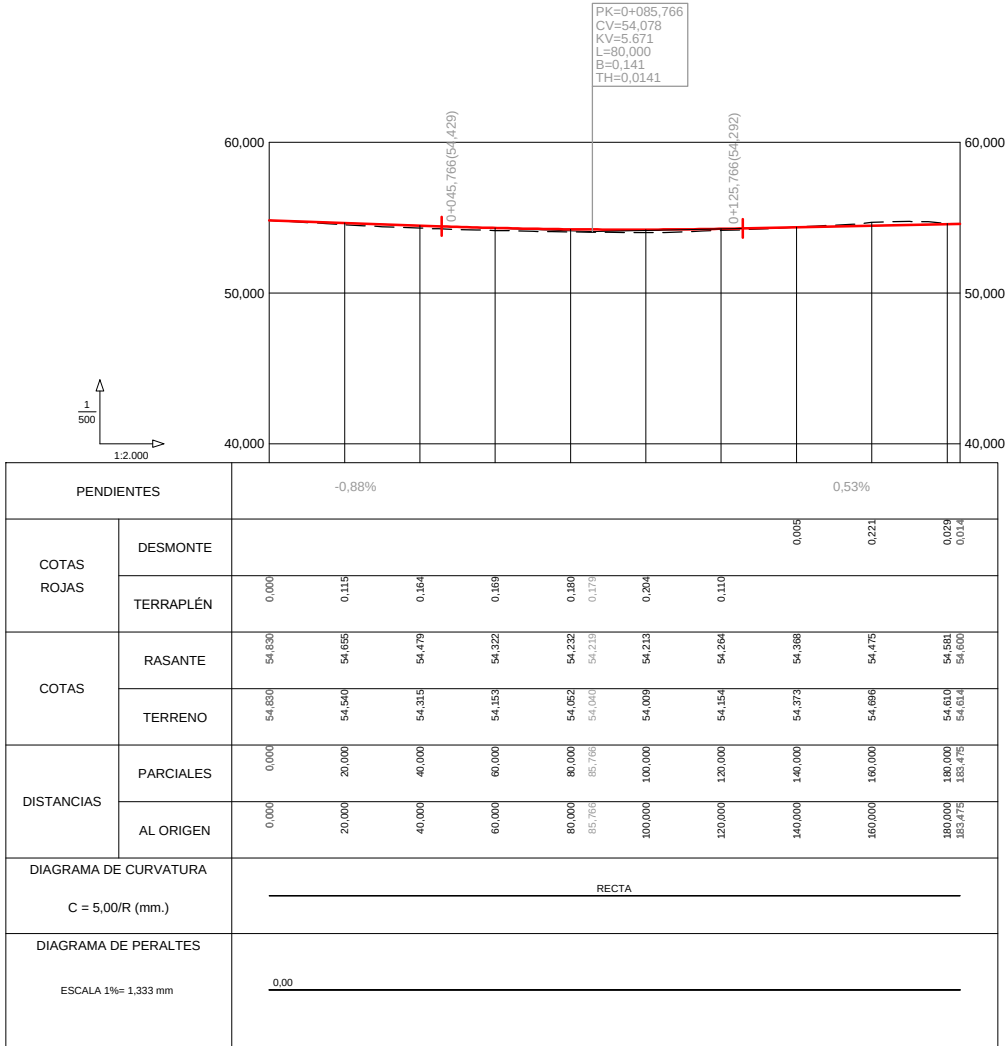



EJE NUEVO 2

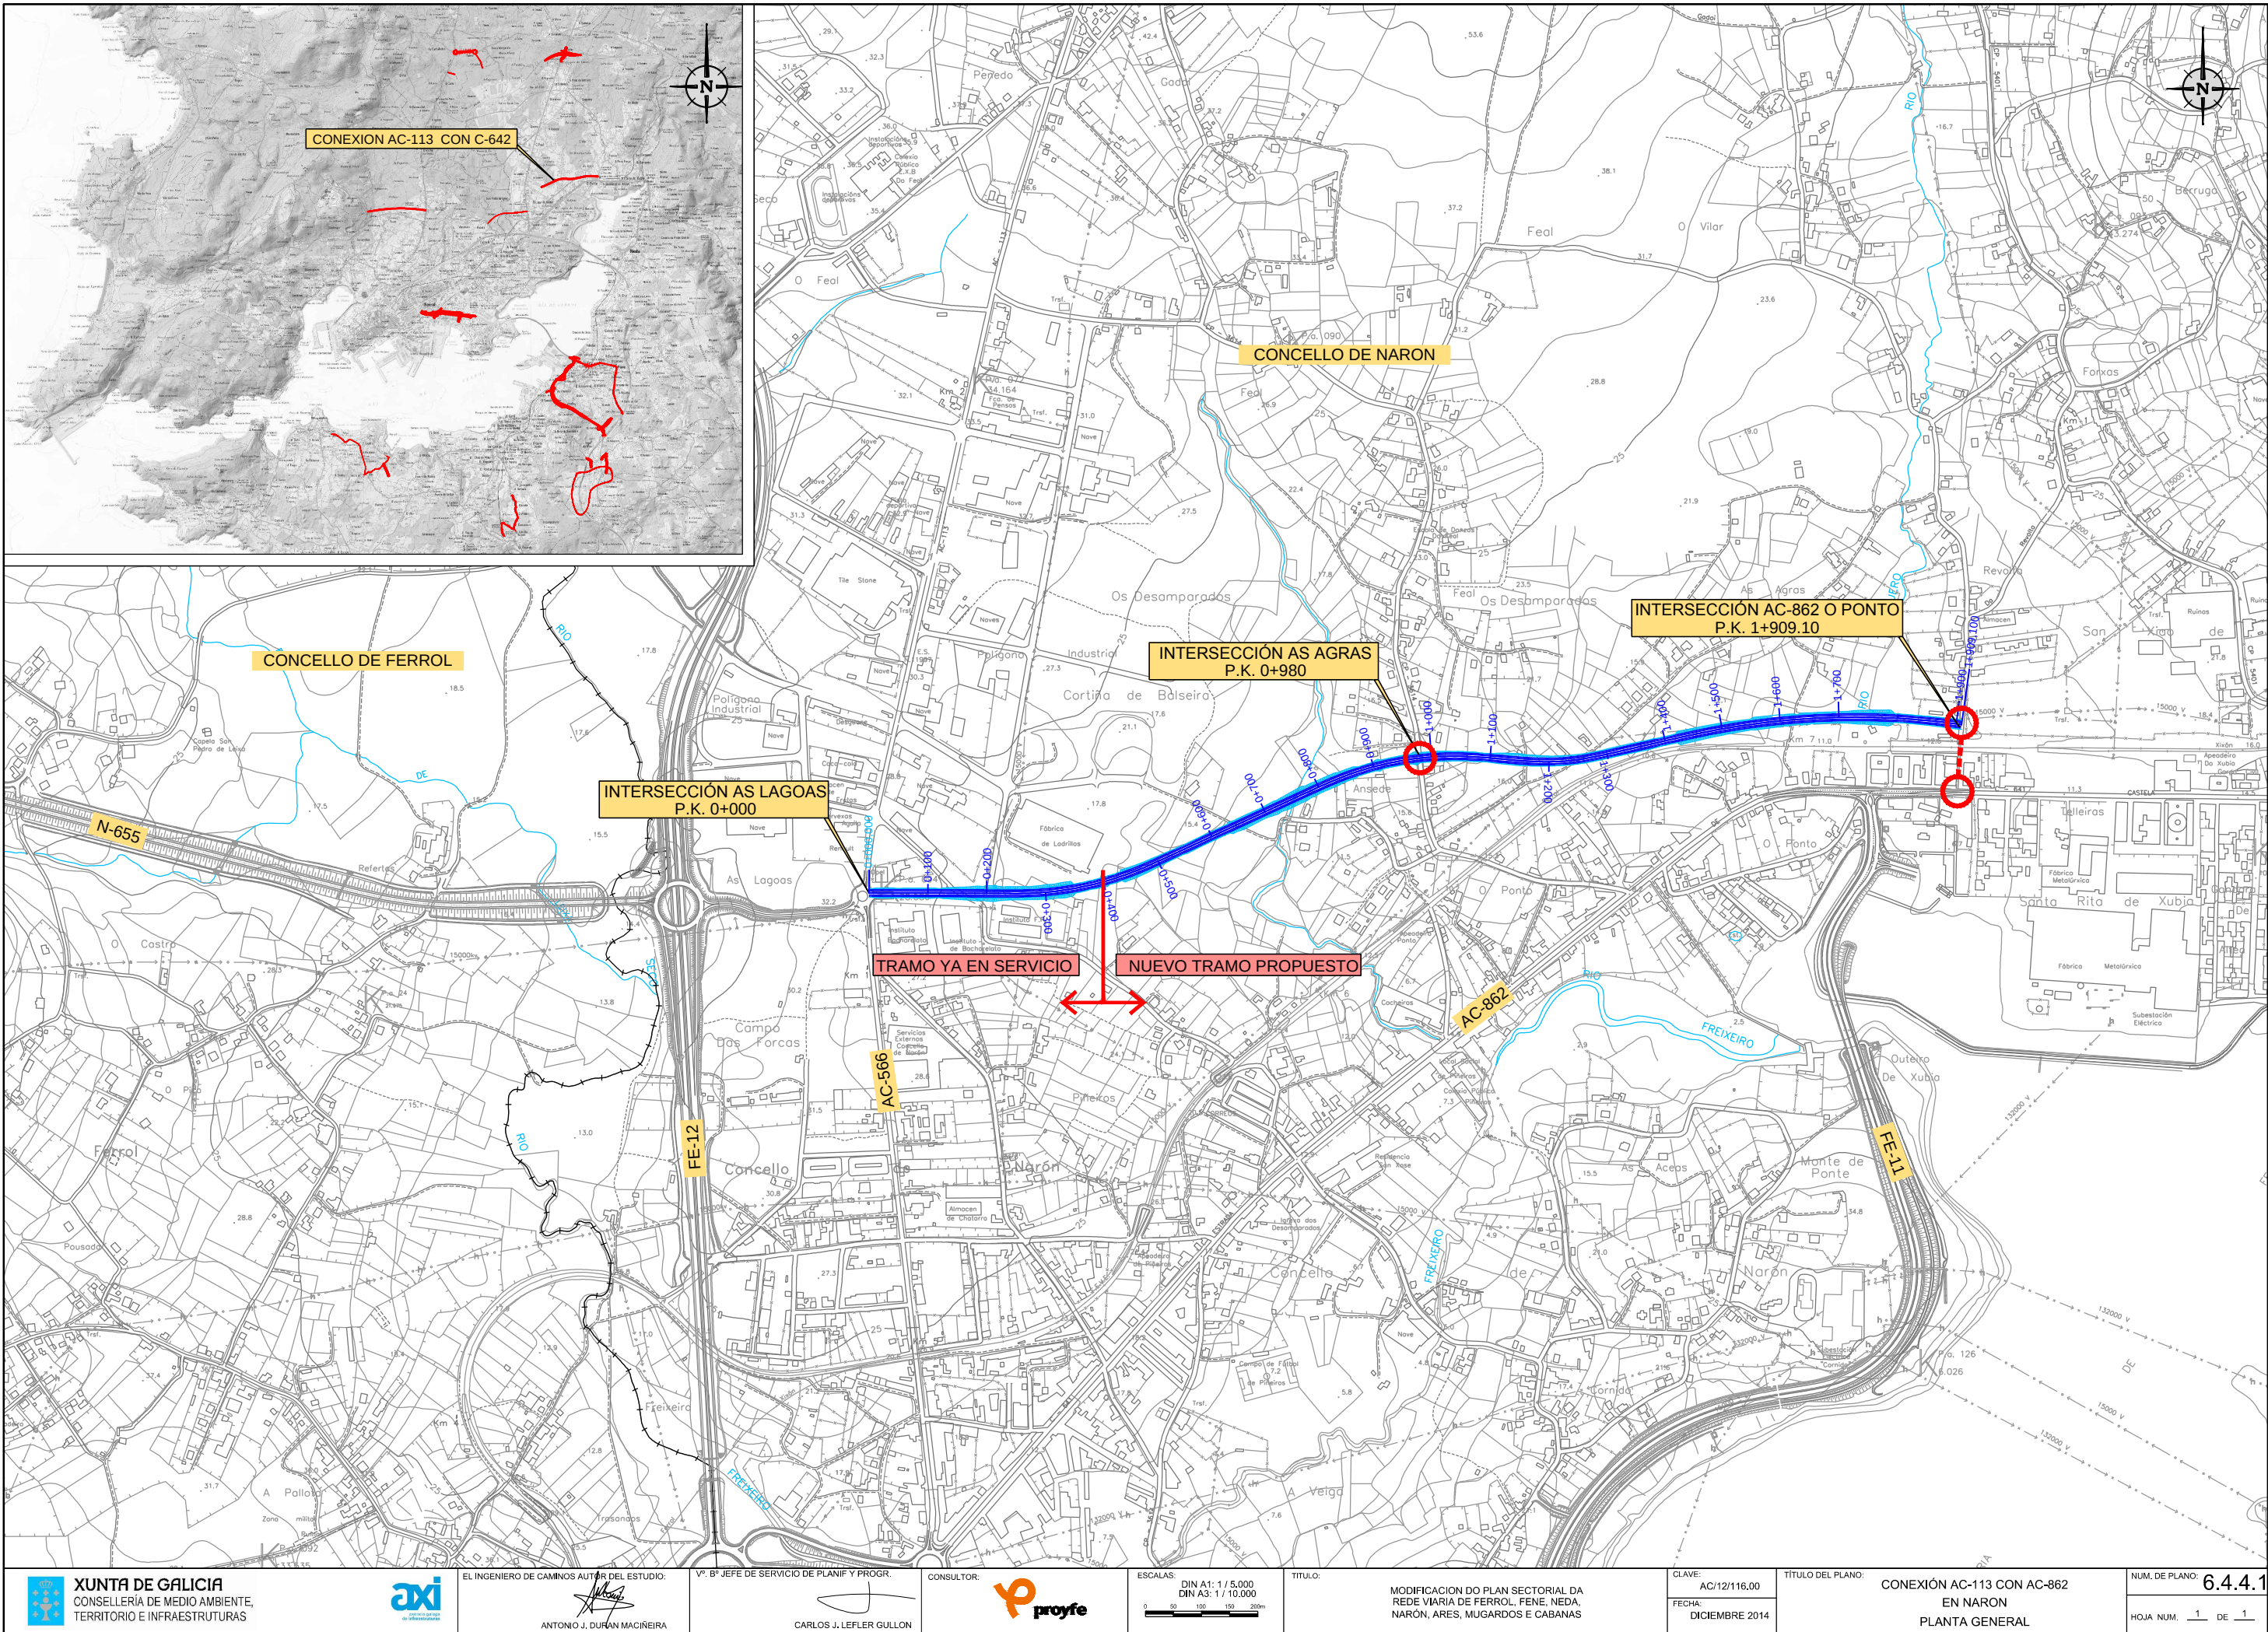

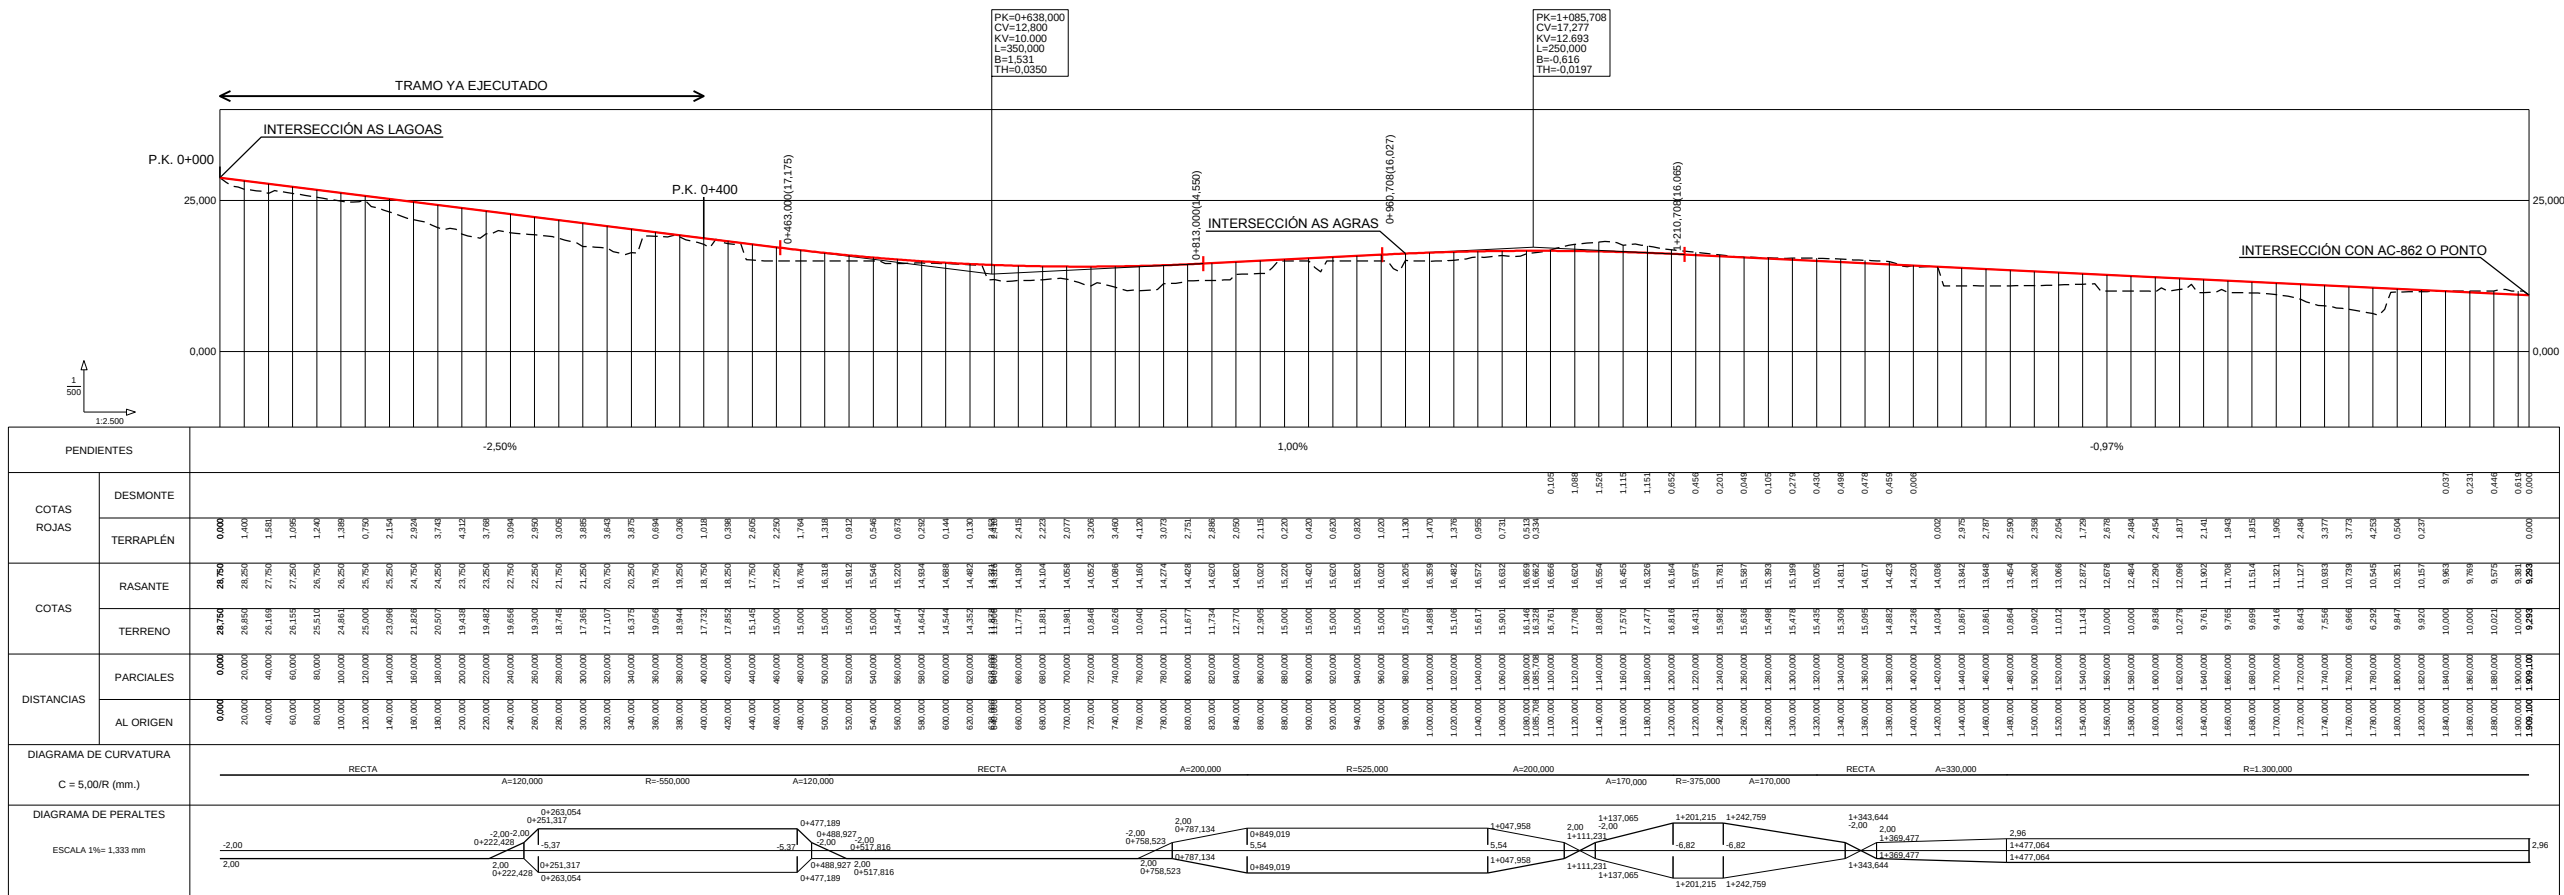


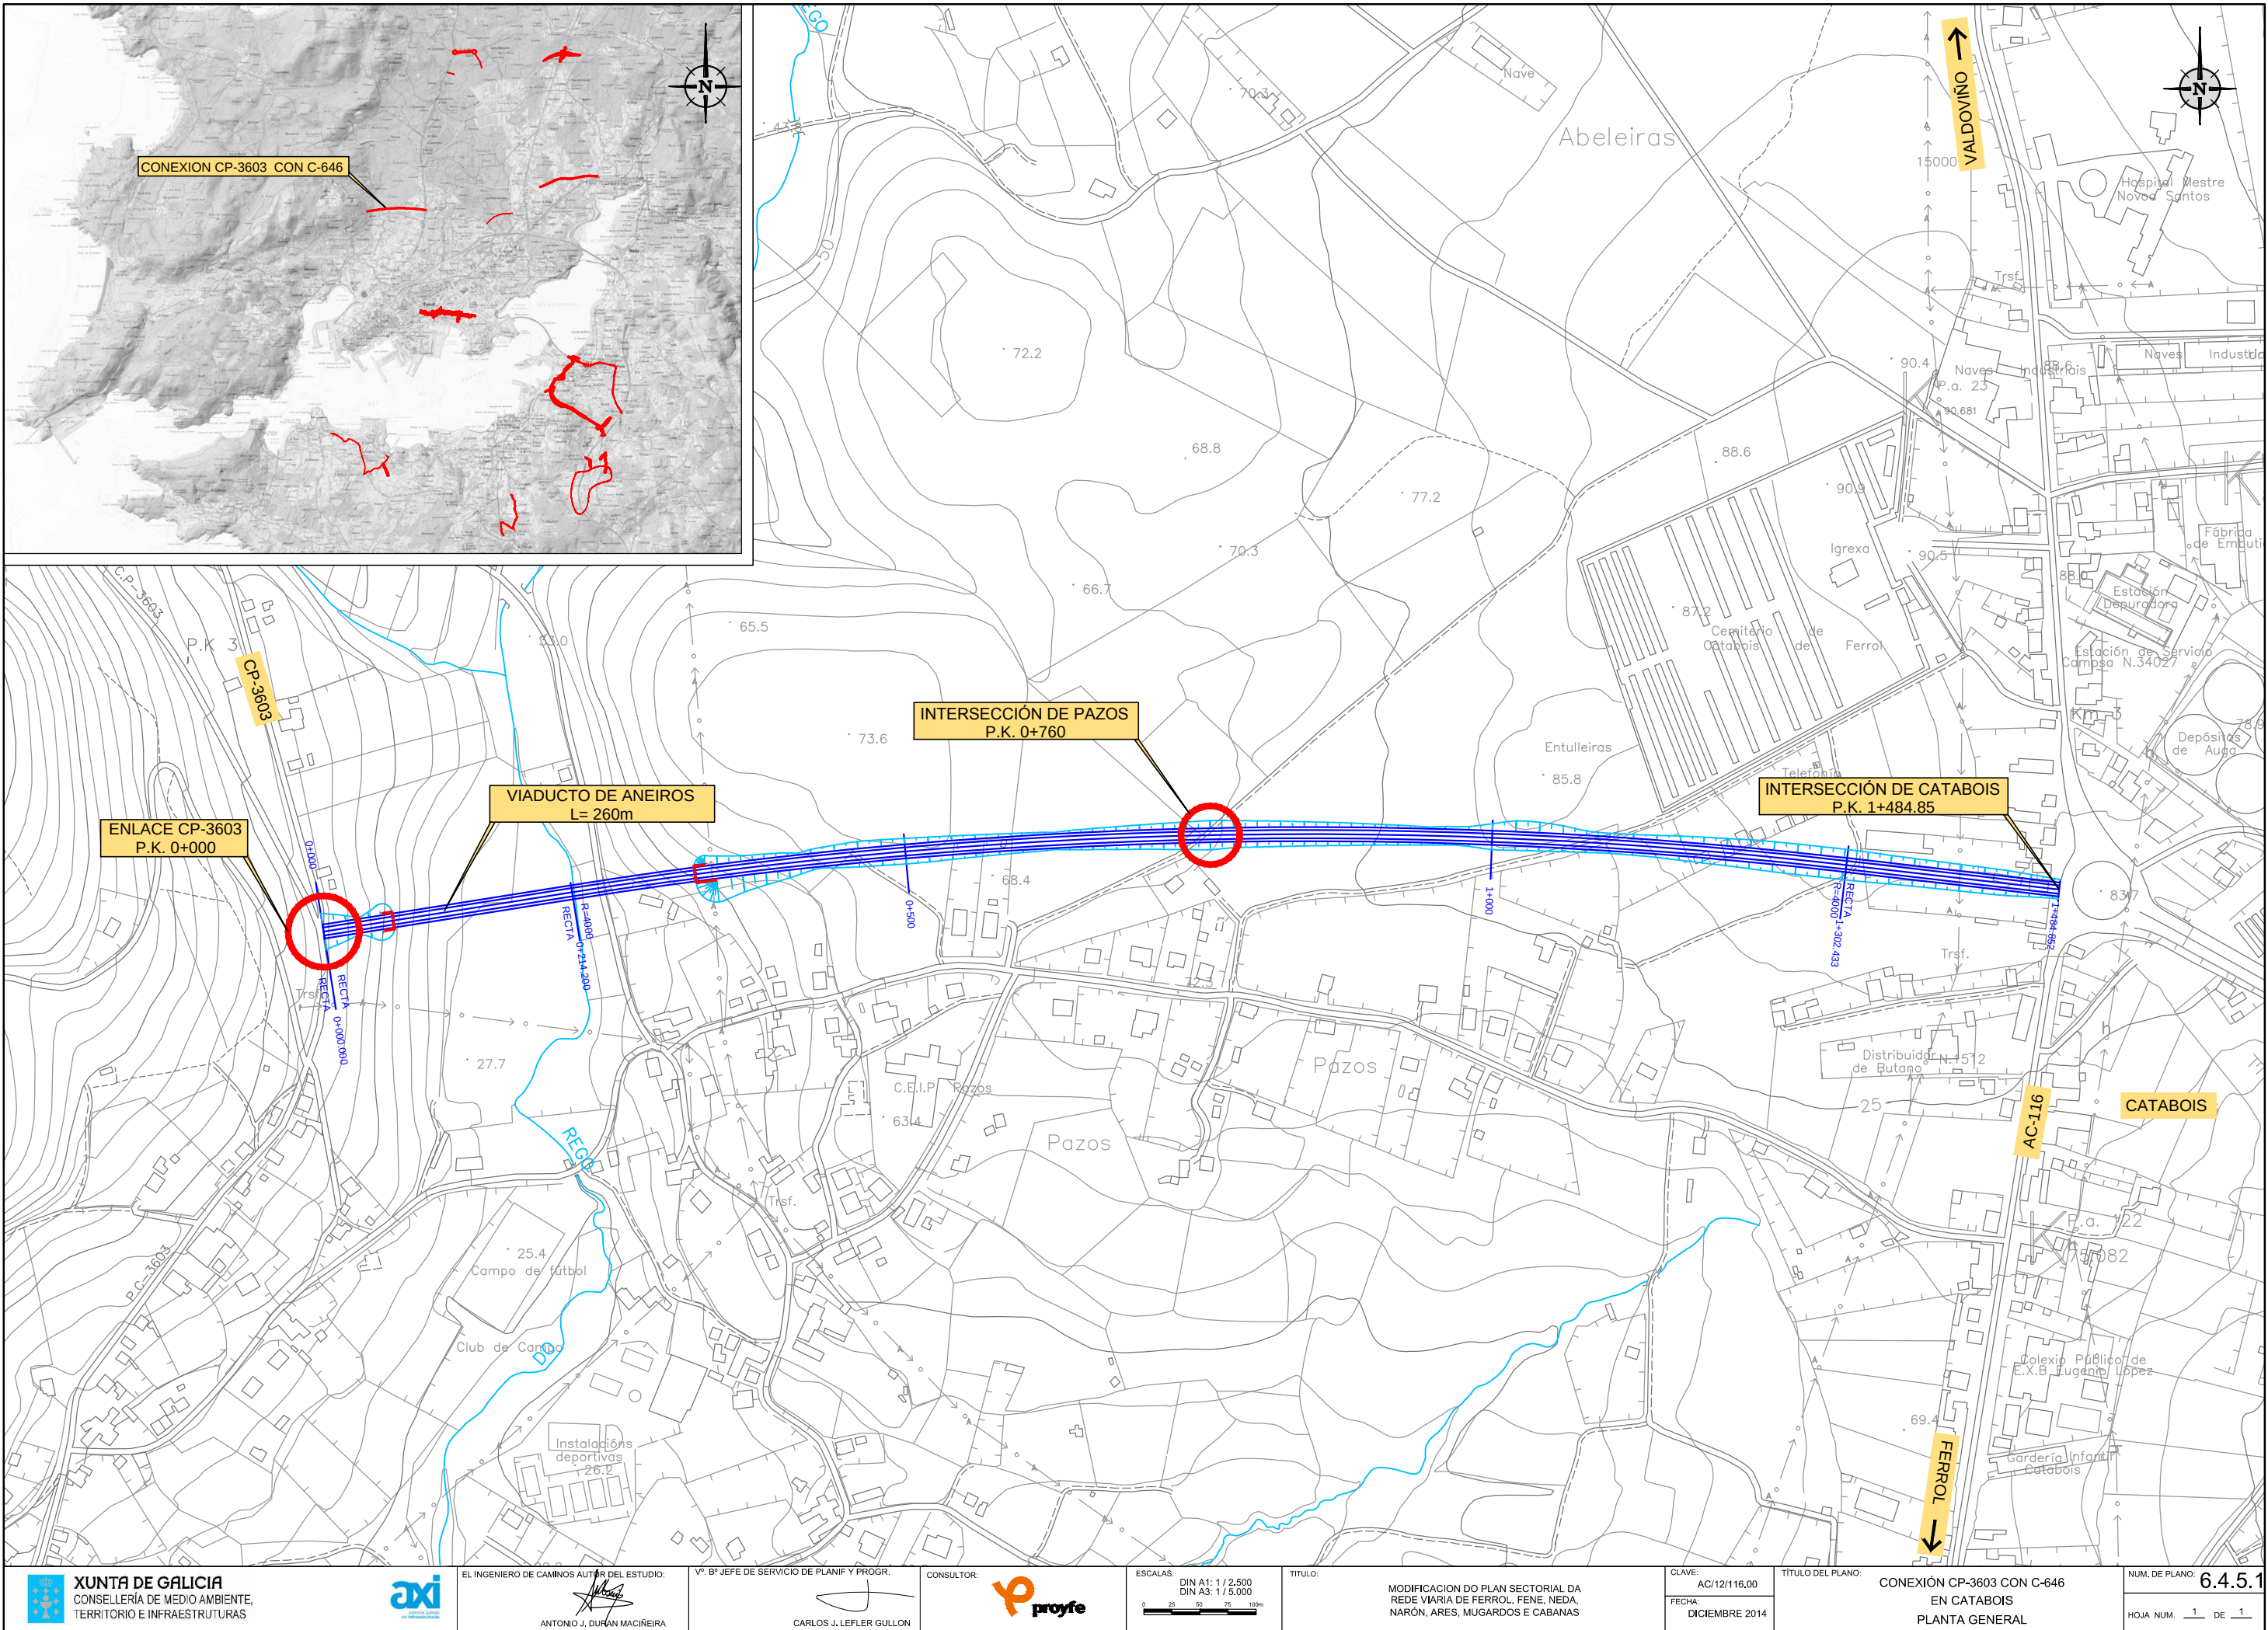

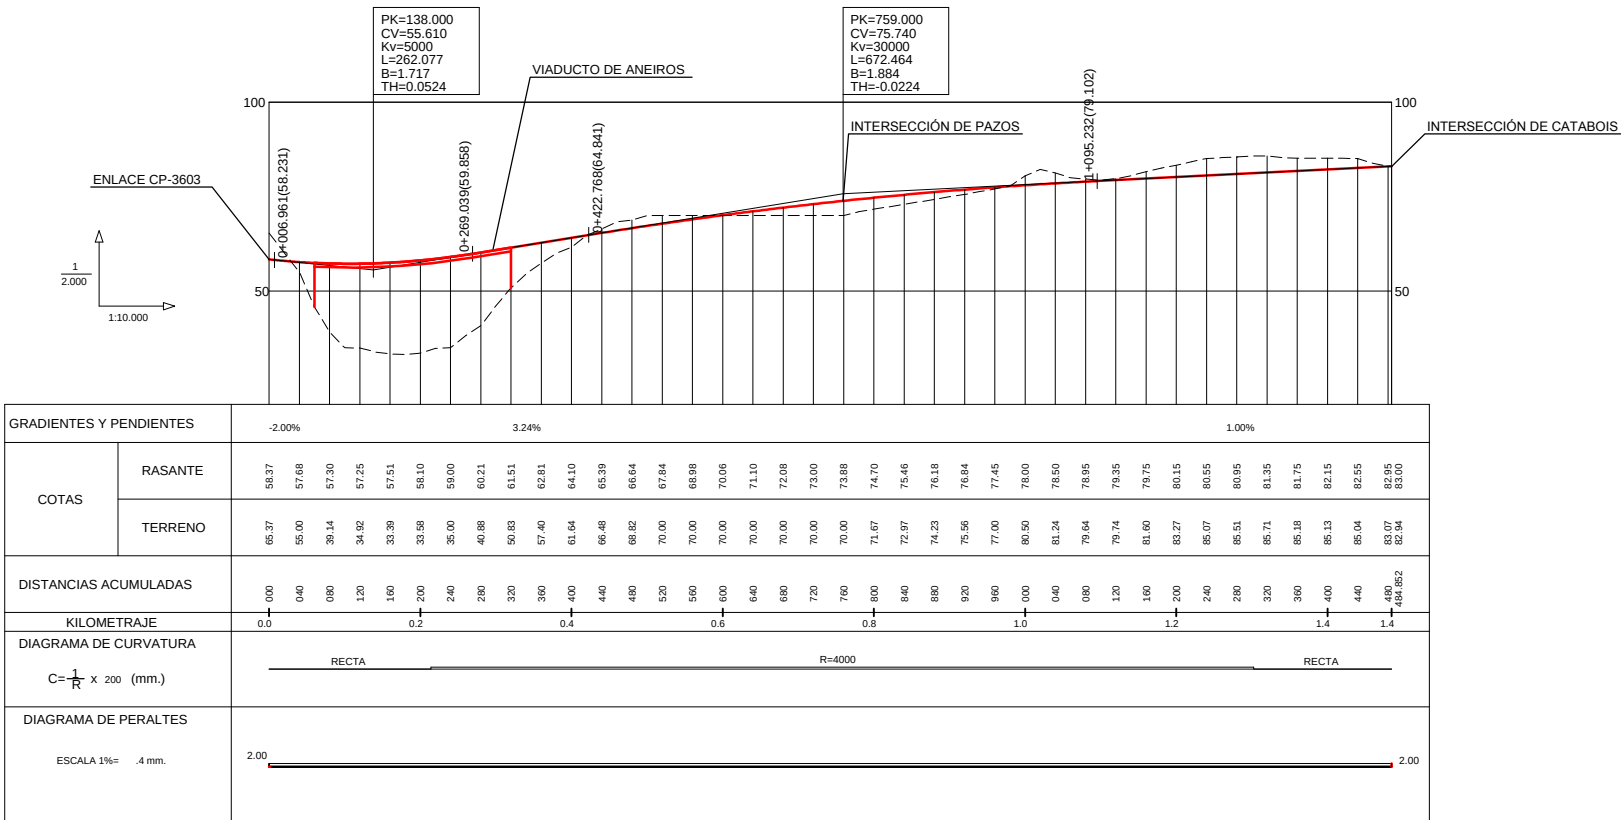


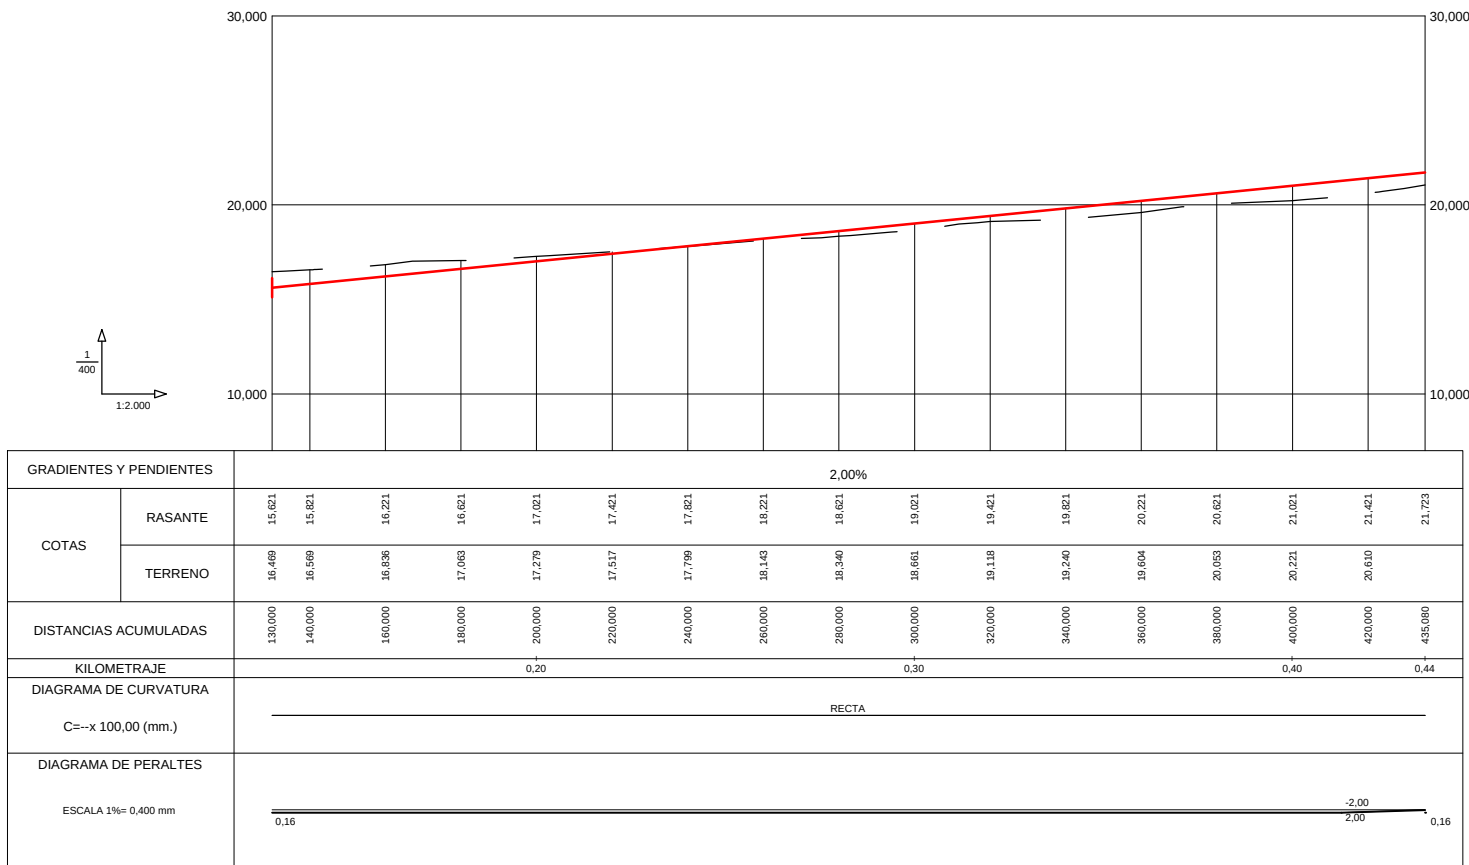


FE-14 TRINCHERA-CARANZA

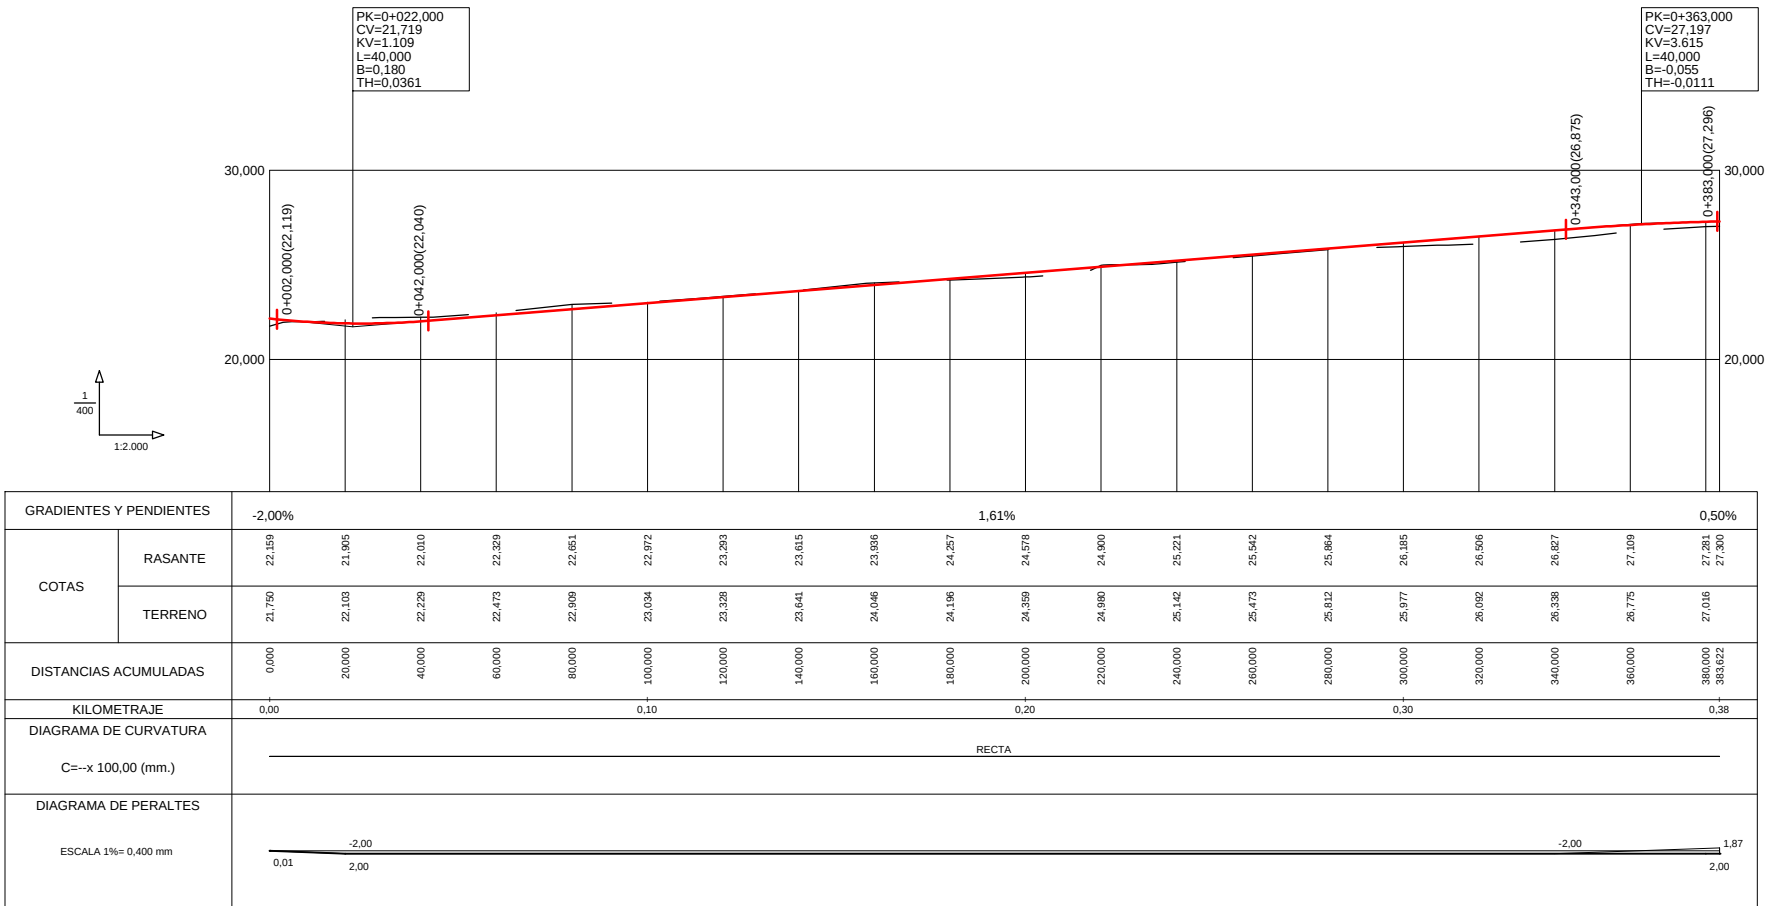


FE-14 CARANZA-FENE

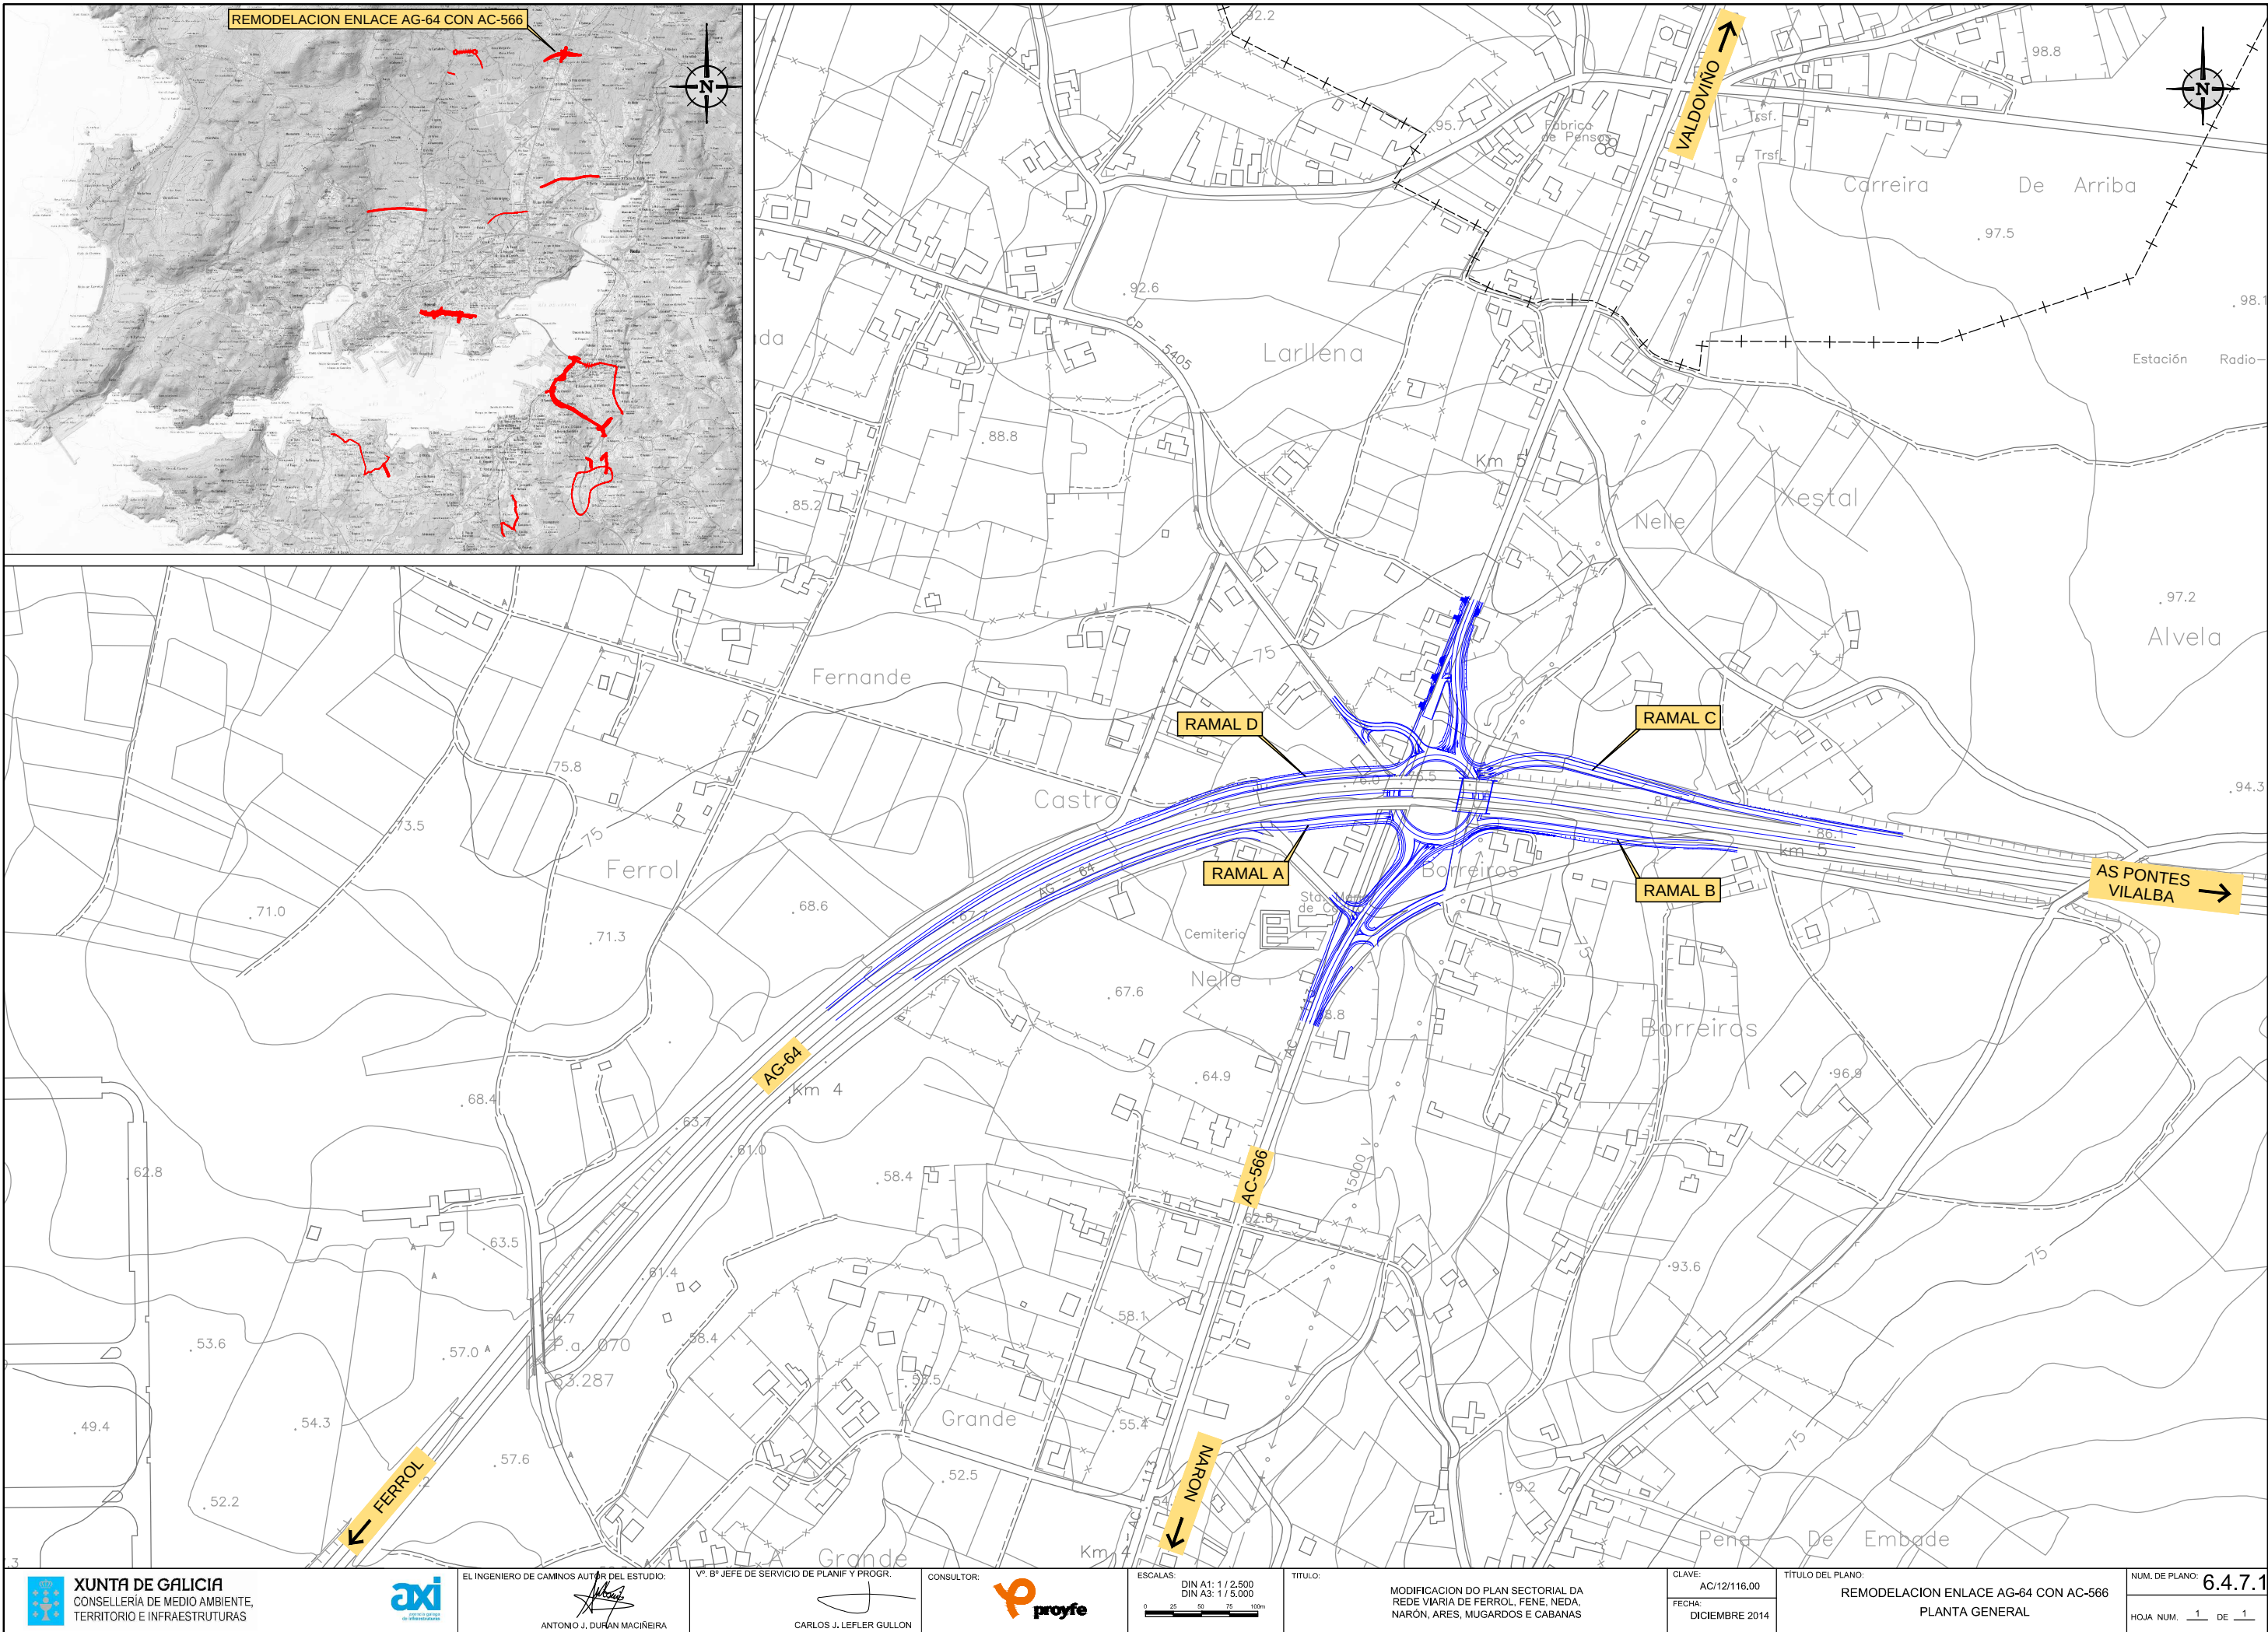

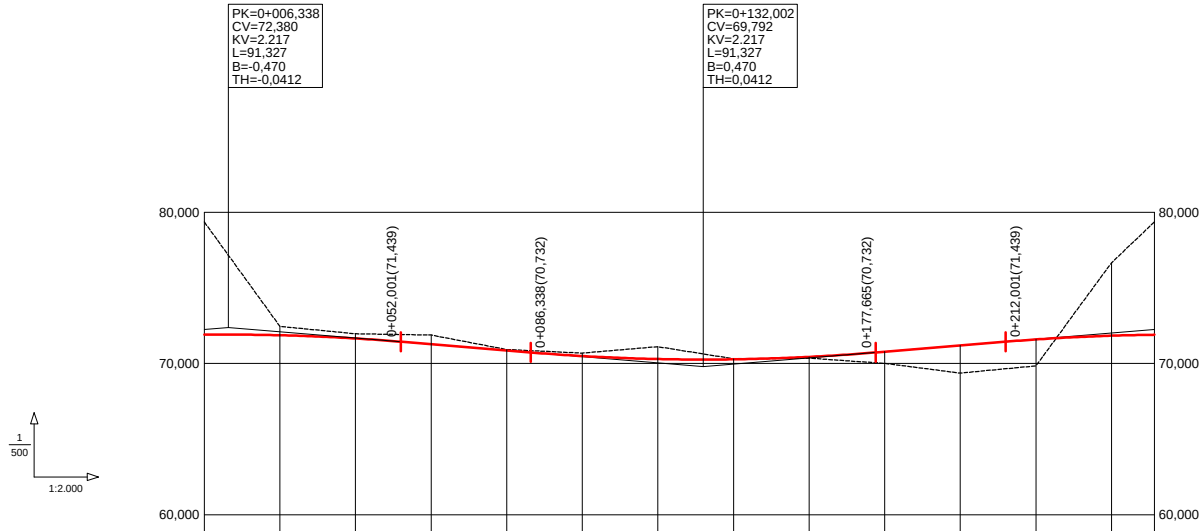


GRADIENTES Y PENDIENTES		-2.06%													2.06%		
COTAS	RASANTE	71.901	71.898	71.895	71.875	70.883	70.483	70.295	70.277	70.439	70.781	71.183	71.590	71.840	71.901		
	TERRENO	70.353	72.454	71.946	71.883	70.925	70.688	71.109	70.312	70.351	70.008	69.364	69.843	76.660			
DISTANCIAS ACUMULADAS		0.000	20.000	40.000	60.000	80.000	100.000	120.000	140.000	160.000	180.000	200.000	220.000	240.000	251.327		
KILOMETRAJE		0.00					0.10					0.20			0.25		
DIAGRAMA DE CURVATURA		C=-x 10,00 (mm.)															
DIAGRAMA DE PERALTES		ESCALA 1% = 0,400 mm															

ENLACE DE CASTRO. GLORIETA

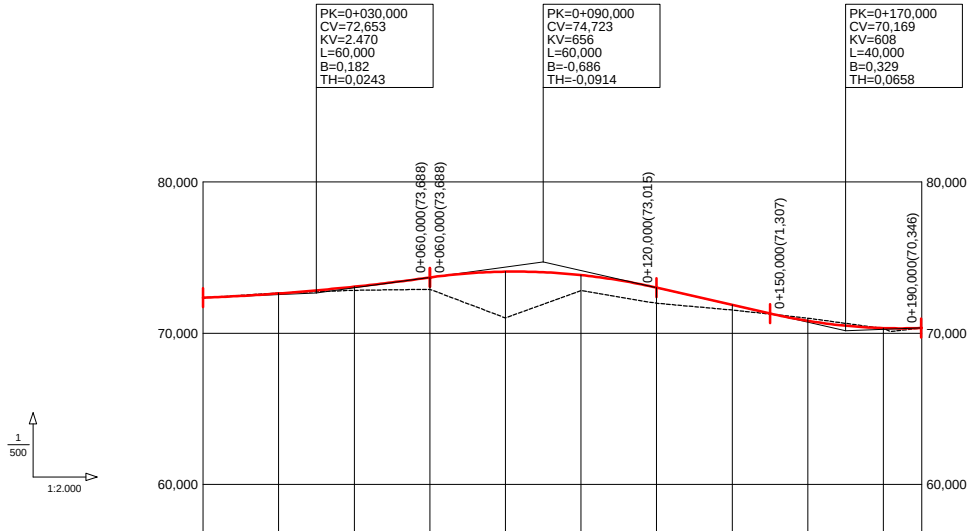


GRADIENTES Y PENDIENTES		3.45%													-5.69%			0.89%	
COTAS	RASANTE	72.347	72.632	73.079	73.688	74.074	73.849	73.015	71.877	70.820	70.340	70.348							
	TERRENO	72.346	72.665	72.829	72.906	71.012	72.822	71.992	71.537	70.999	70.313	70.348							
DISTANCIAS ACUMULADAS		0.000	20.000	40.000	60.000	80.000	100.000	120.000	140.000	160.000	180.000	190.154							
KILOMETRAJE		0.00					0.10					0.19							
DIAGRAMA DE CURVATURA		C=-x 10,00 (mm.)																	
DIAGRAMA DE PERALTES		ESCALA 1% = 0,800 mm																	



ENLACE DE CASTRO. RAMAL A

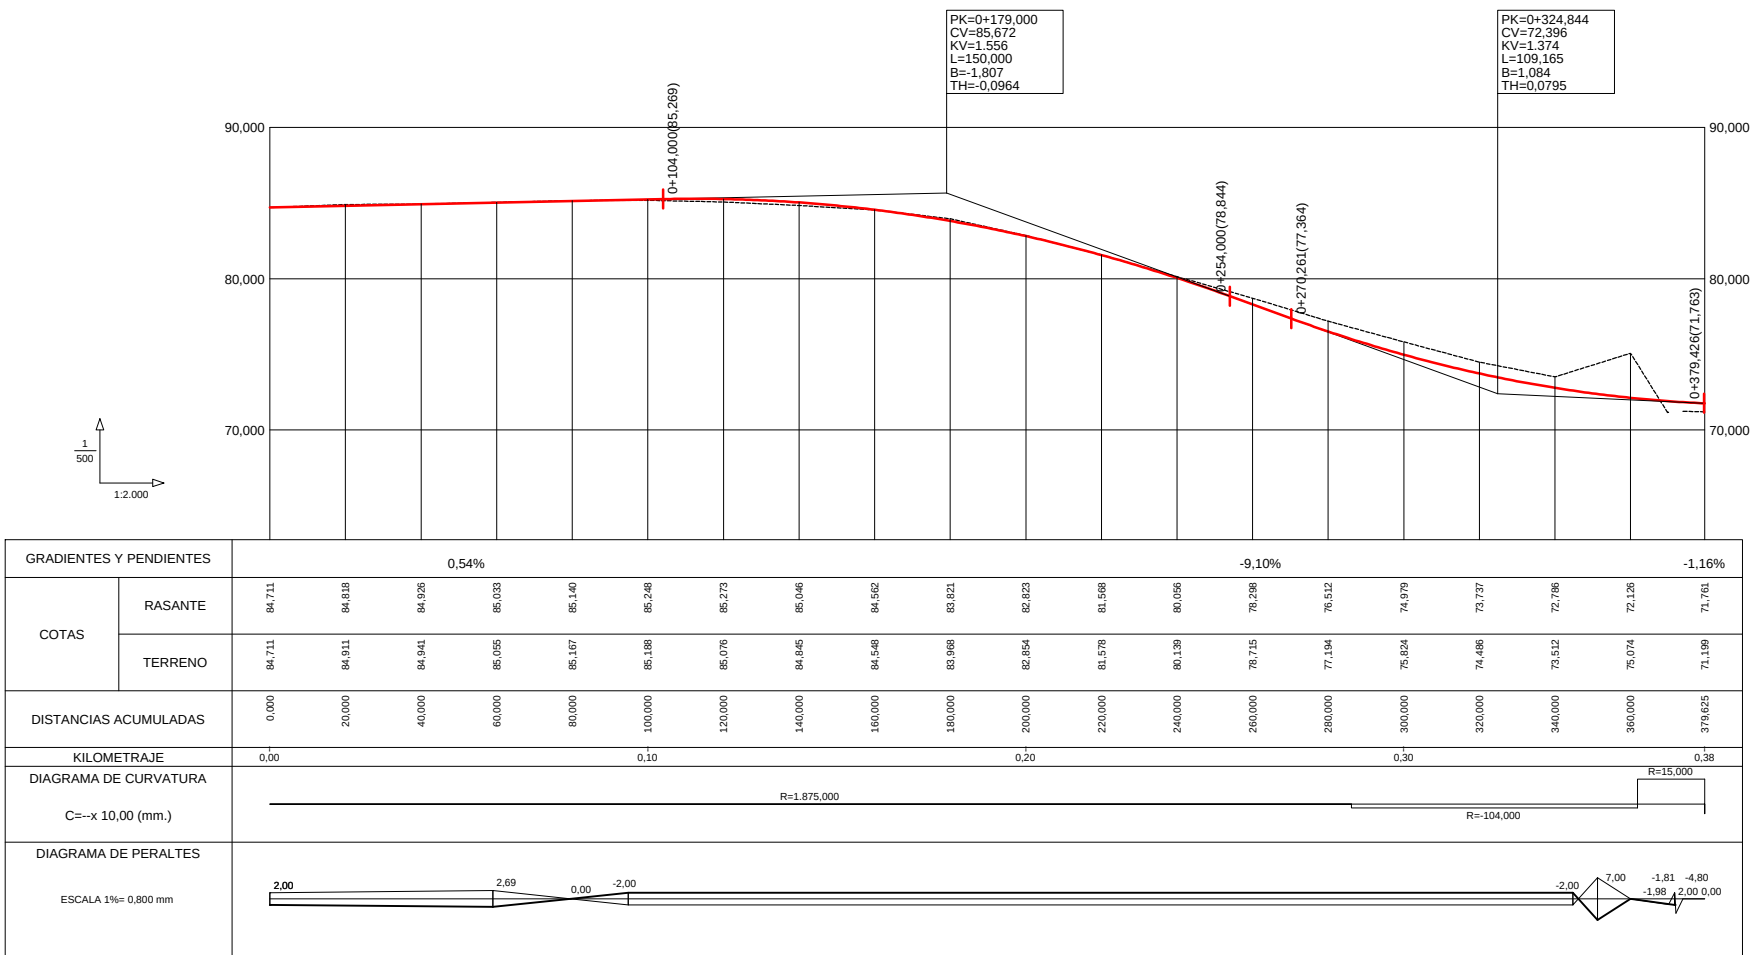


ENLACE DE CASTRO. RAMAL C

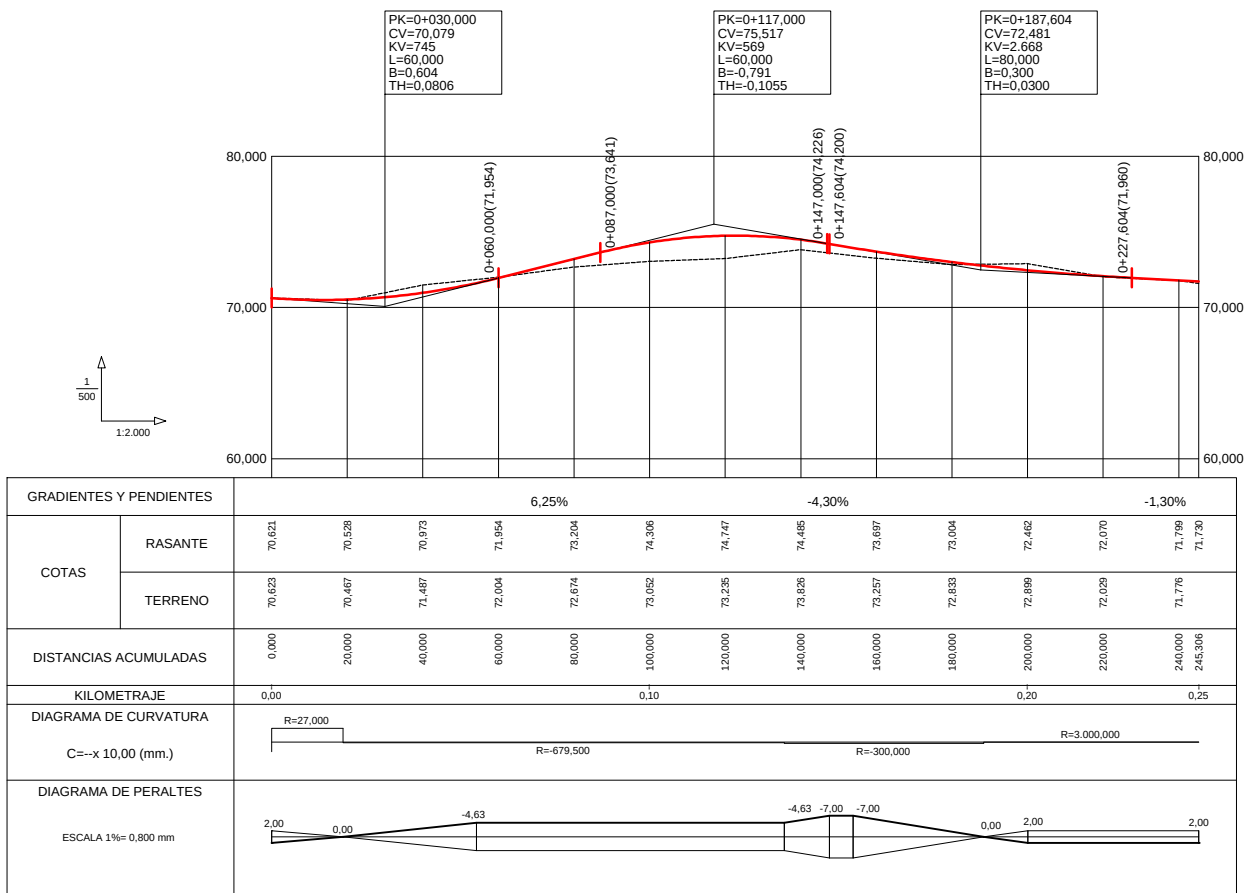


ENLACE DE CASTRO. RAMAL D

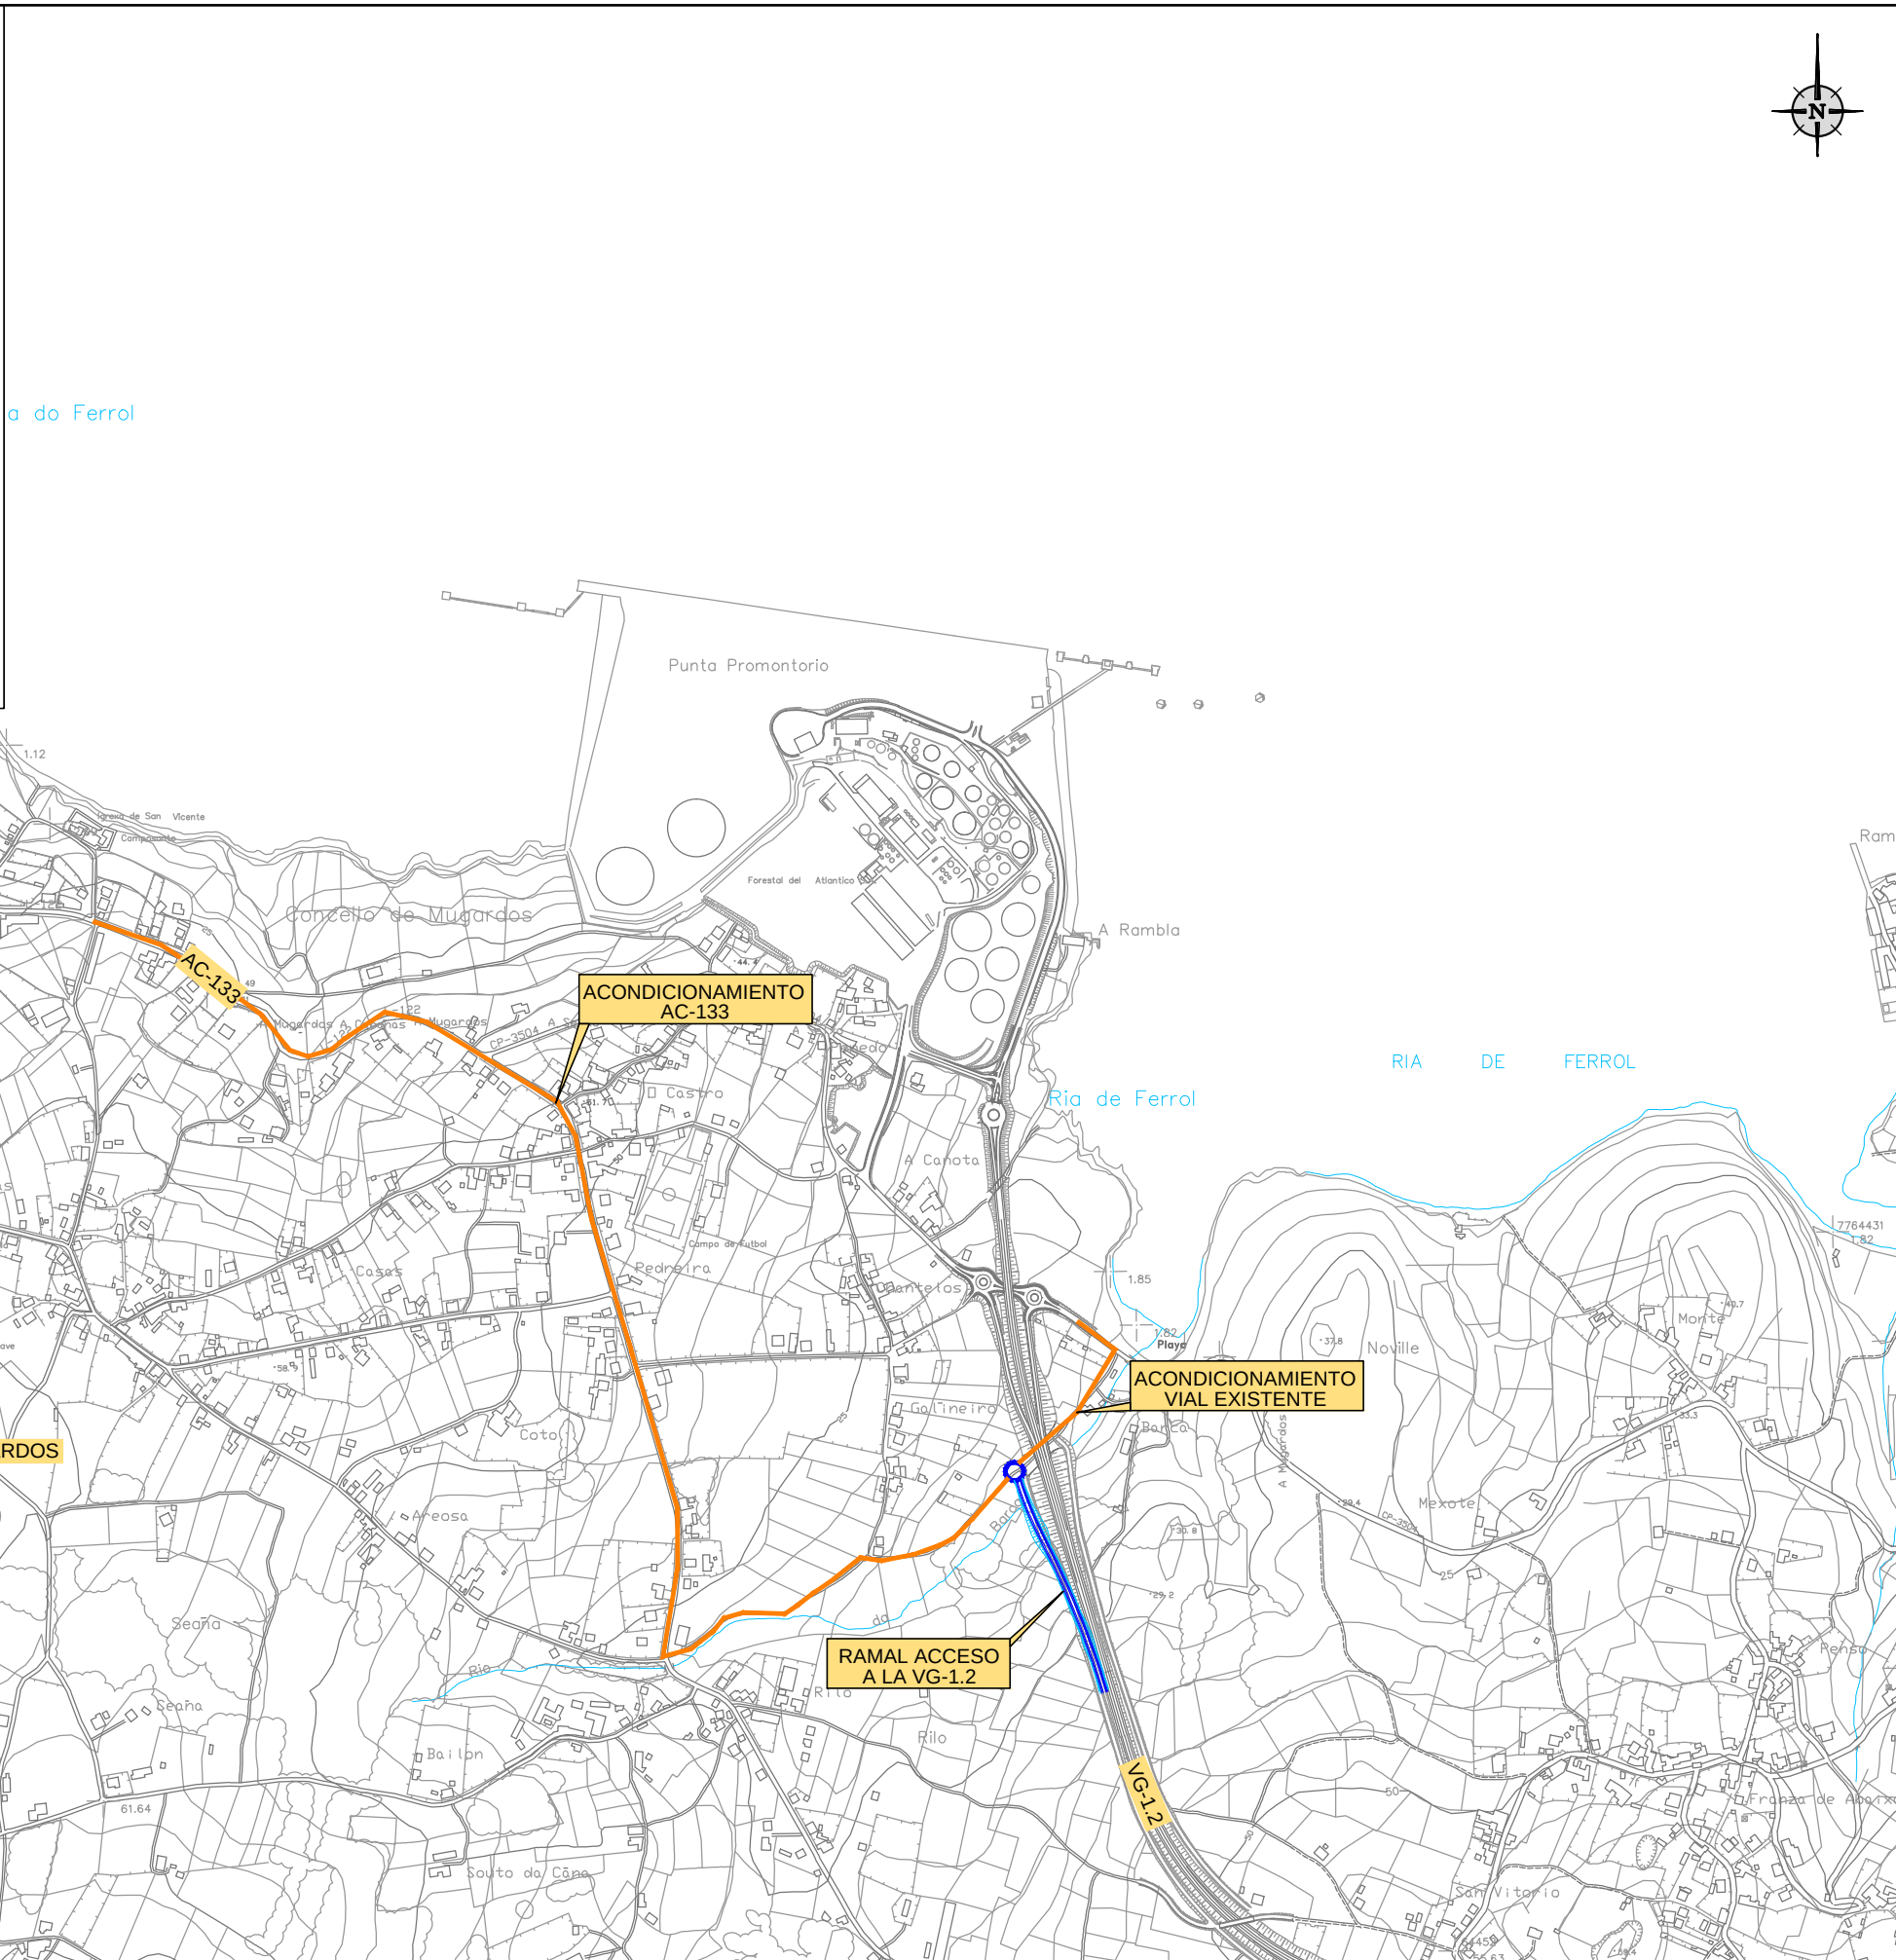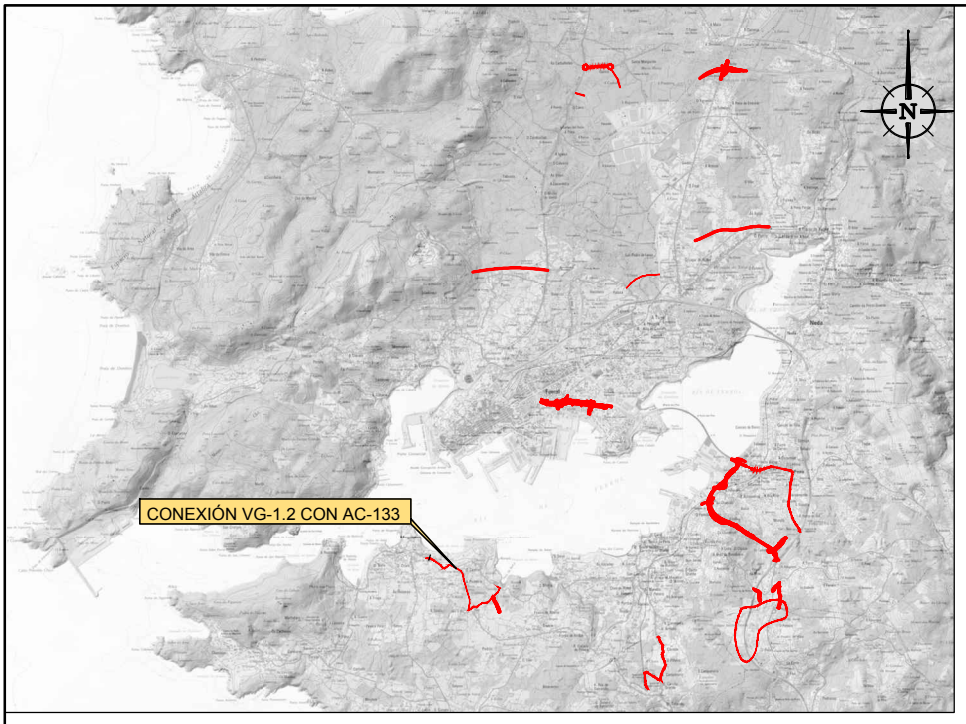


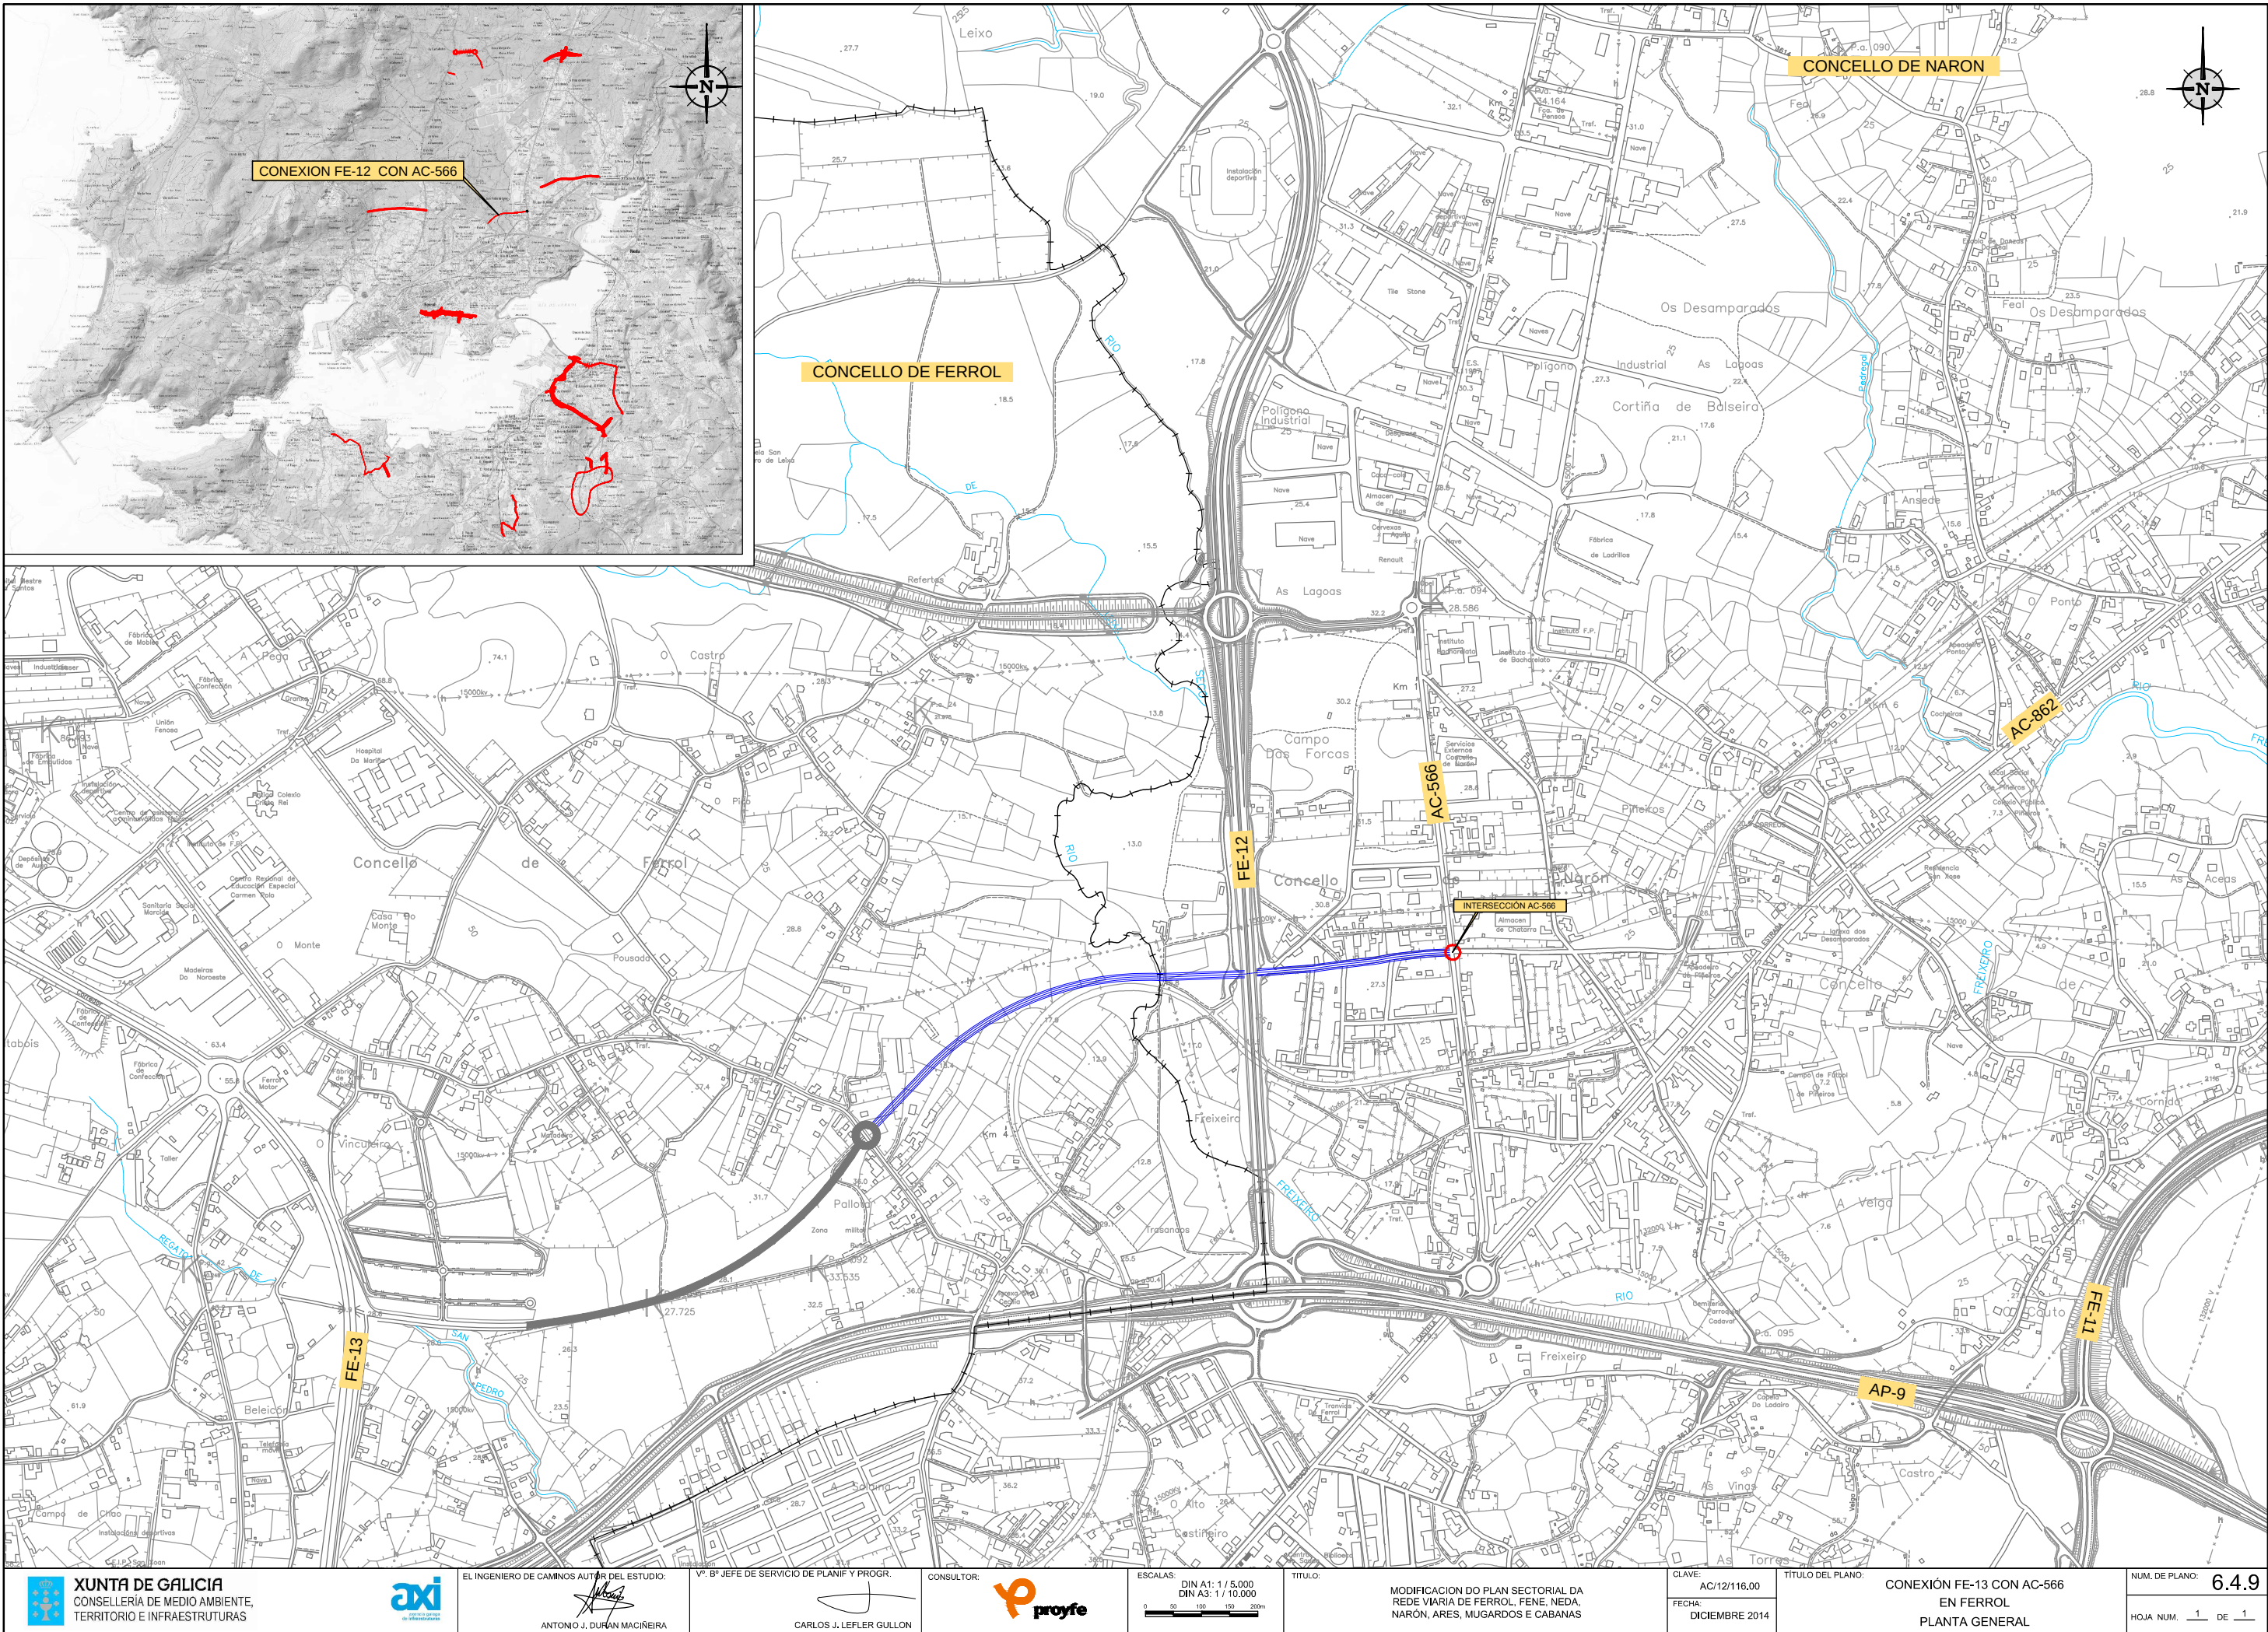


SECCION URBANA 1
ESCALA 1:100

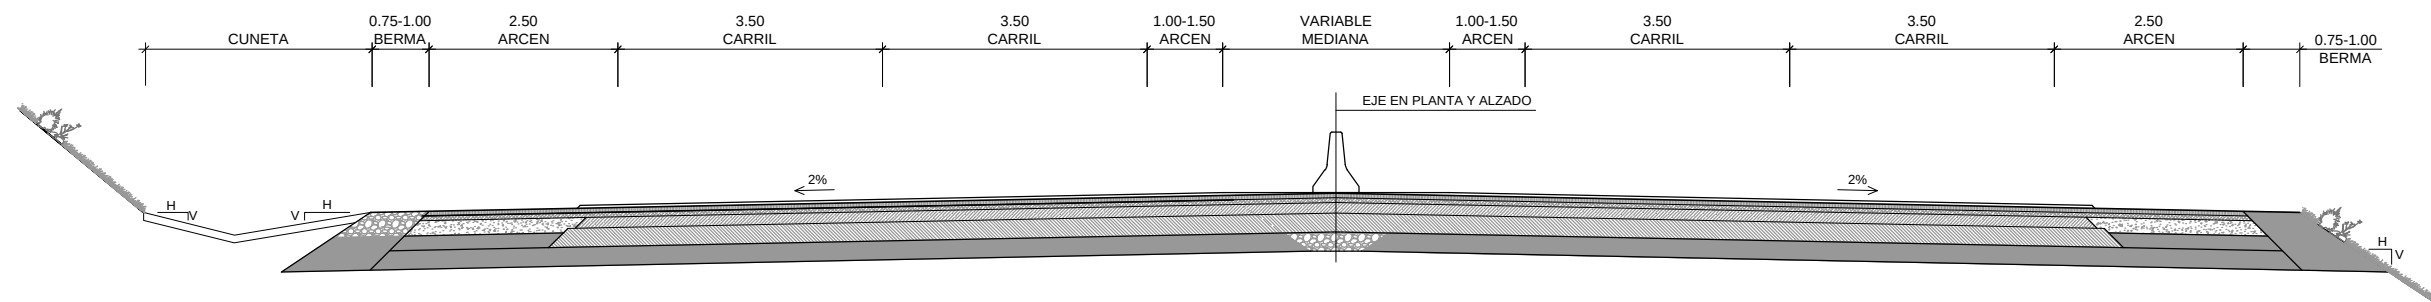


SECCION URBANA 2
ESCALA 1:100

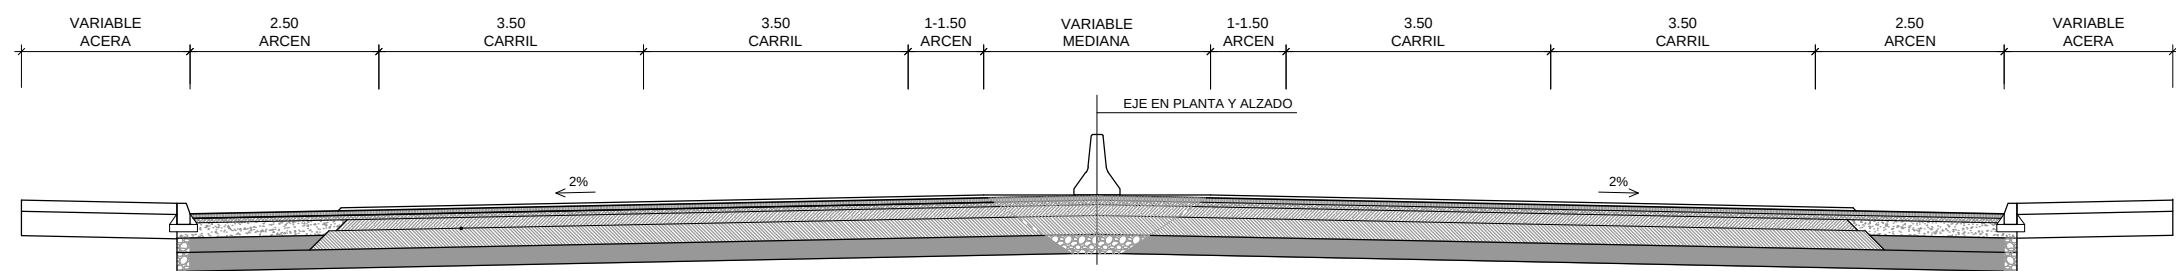


SECCION TIPO CARRETERA CONVENCIONAL 1
ESCALA 1:100

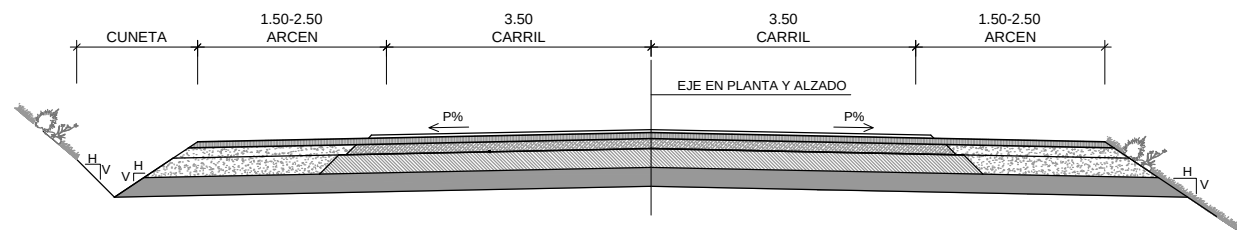


SECCION TIPO CARRETERA CONVENCIONAL 2
ESCALA 1:100

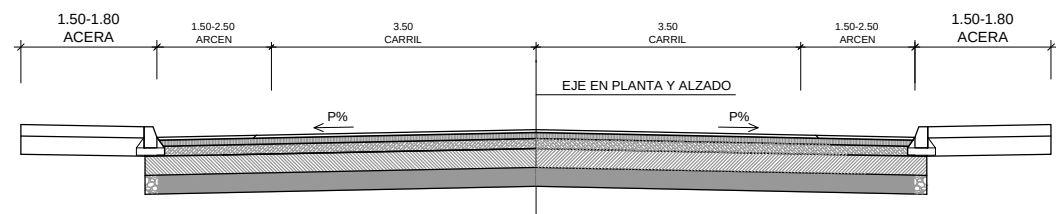


SECCION TIPO GLORIETA
ESCALA 1:100

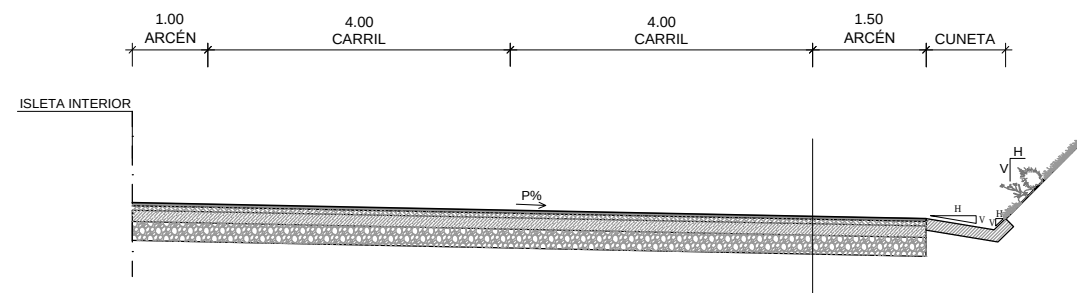



SECCION TIPO RAMALES
ESCALA 1:100

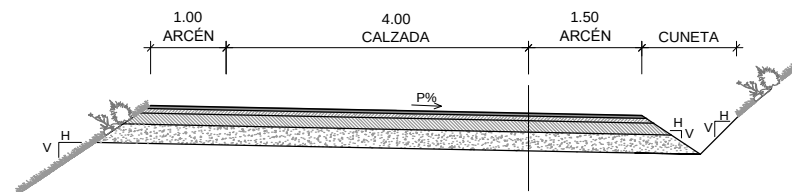


NOTA: SECCIONES TIPO ORIENTATIVAS

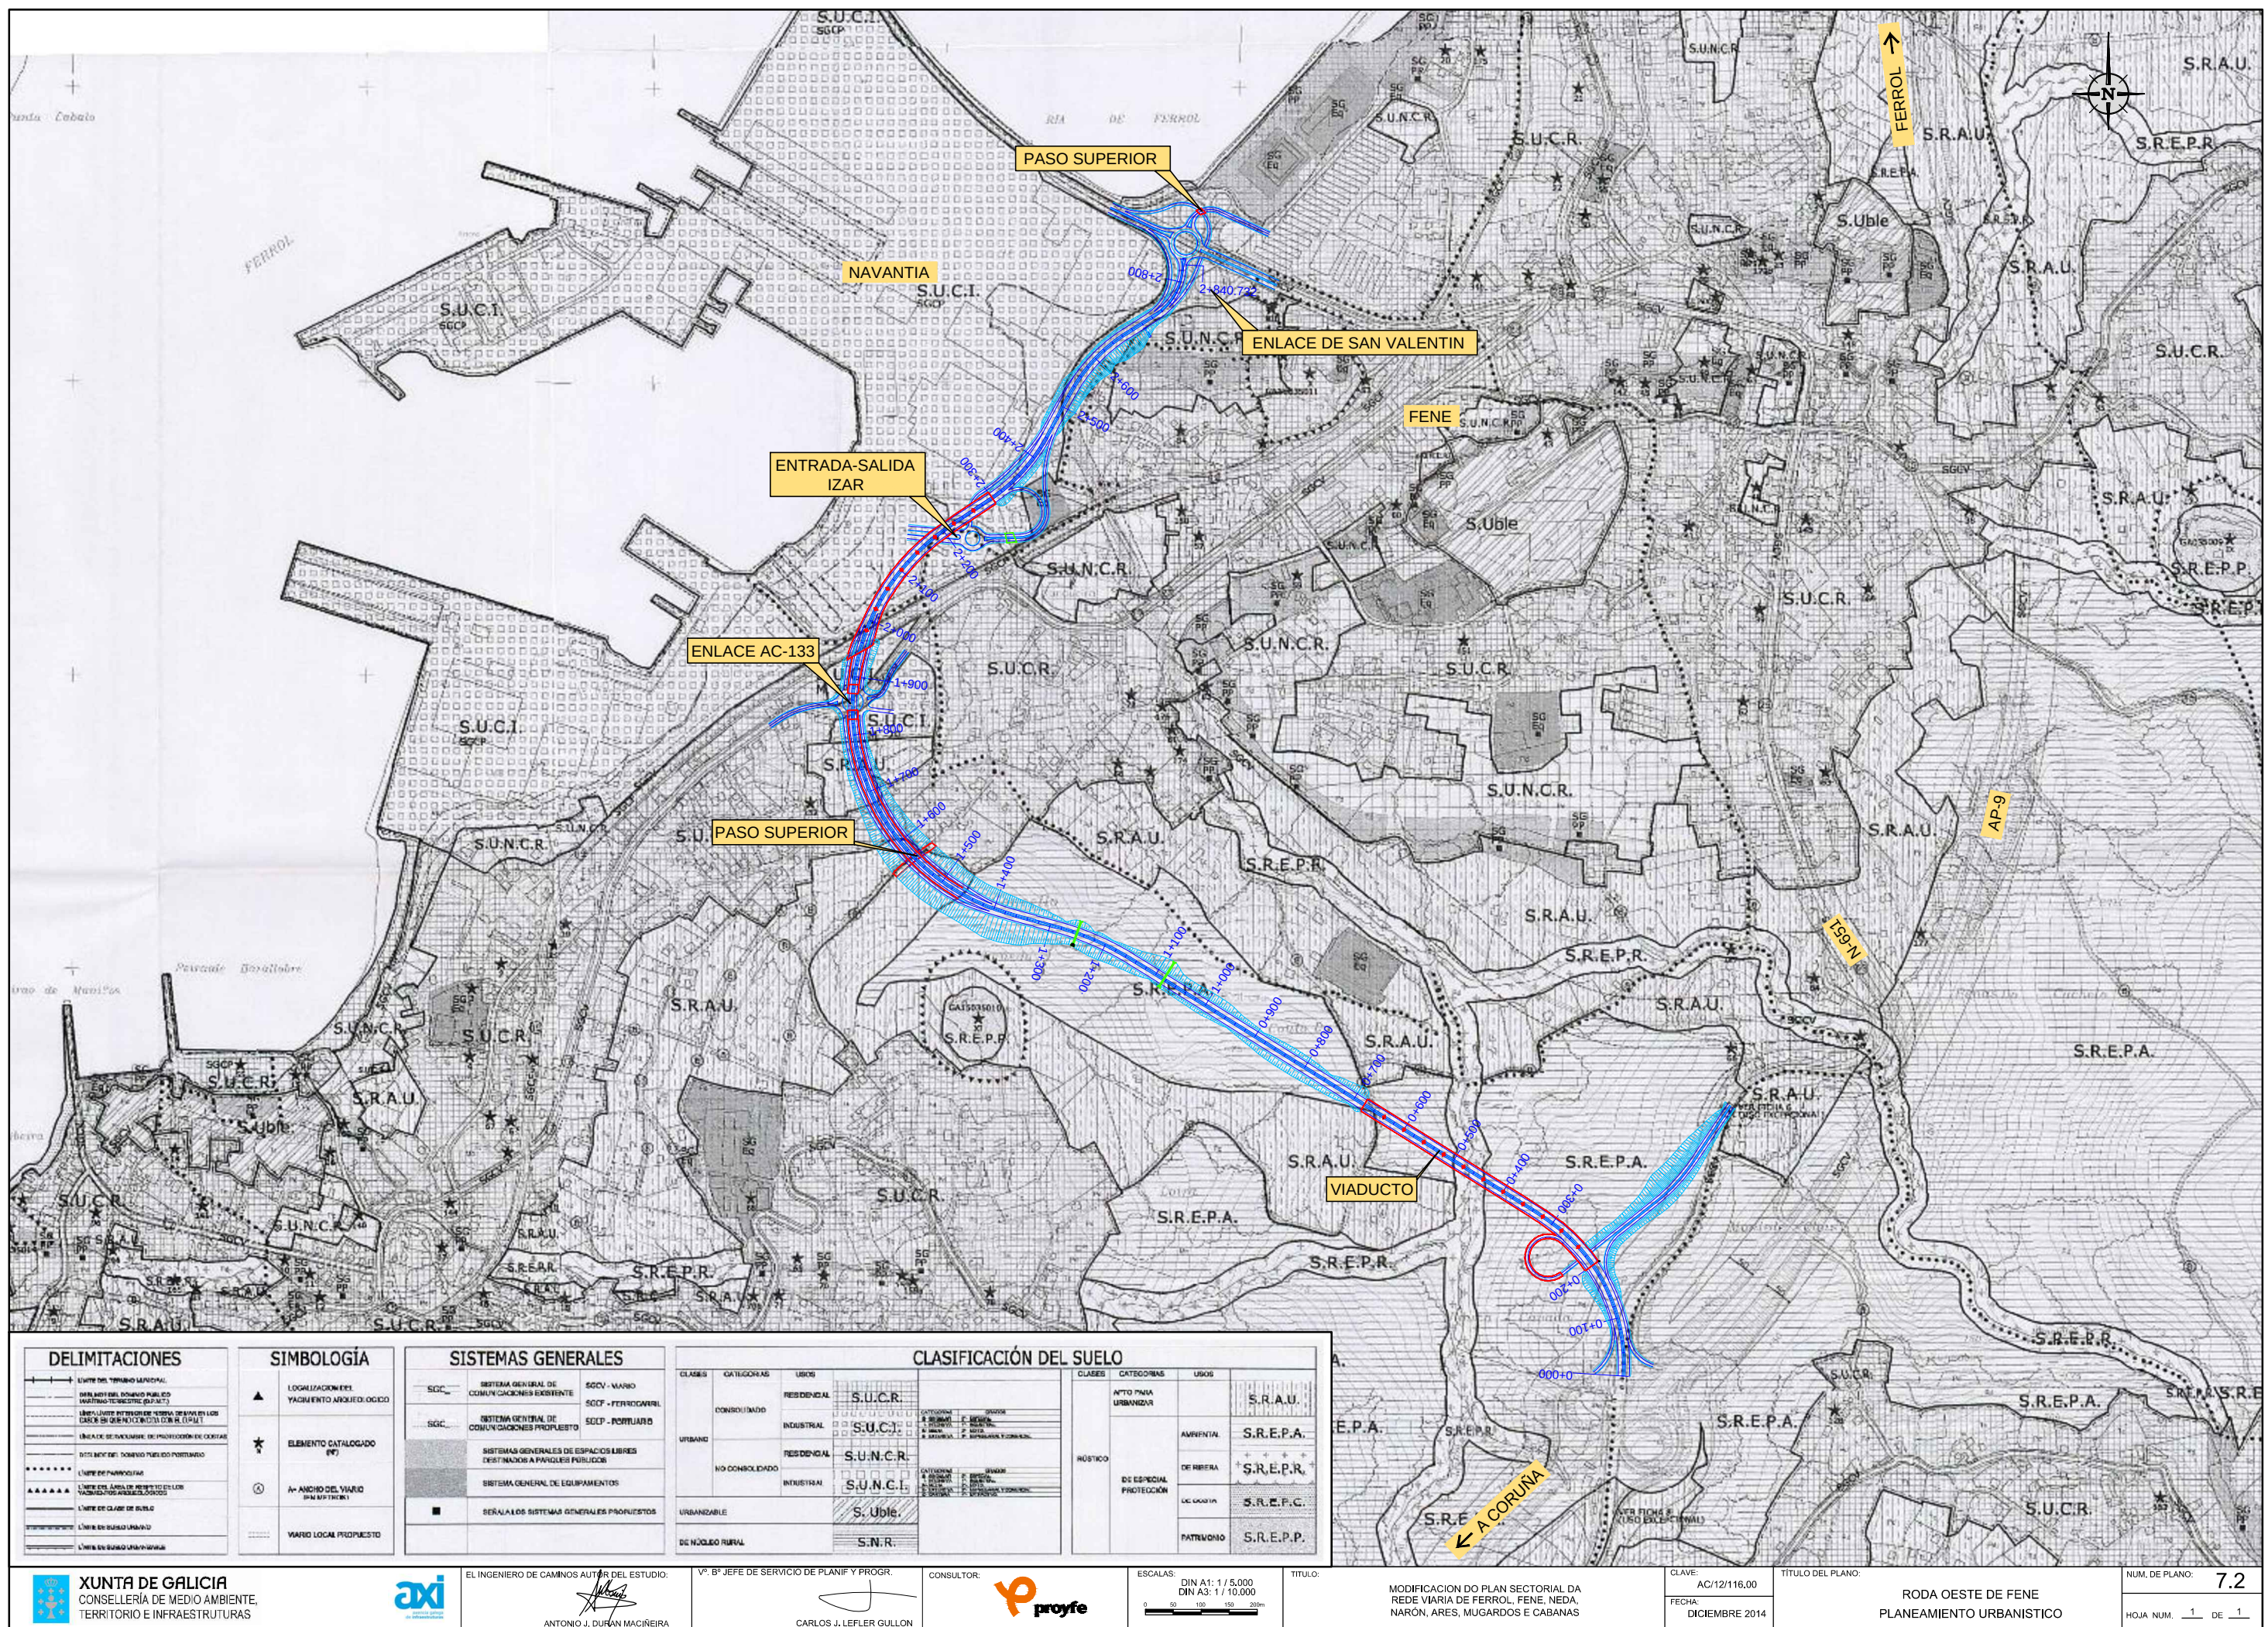

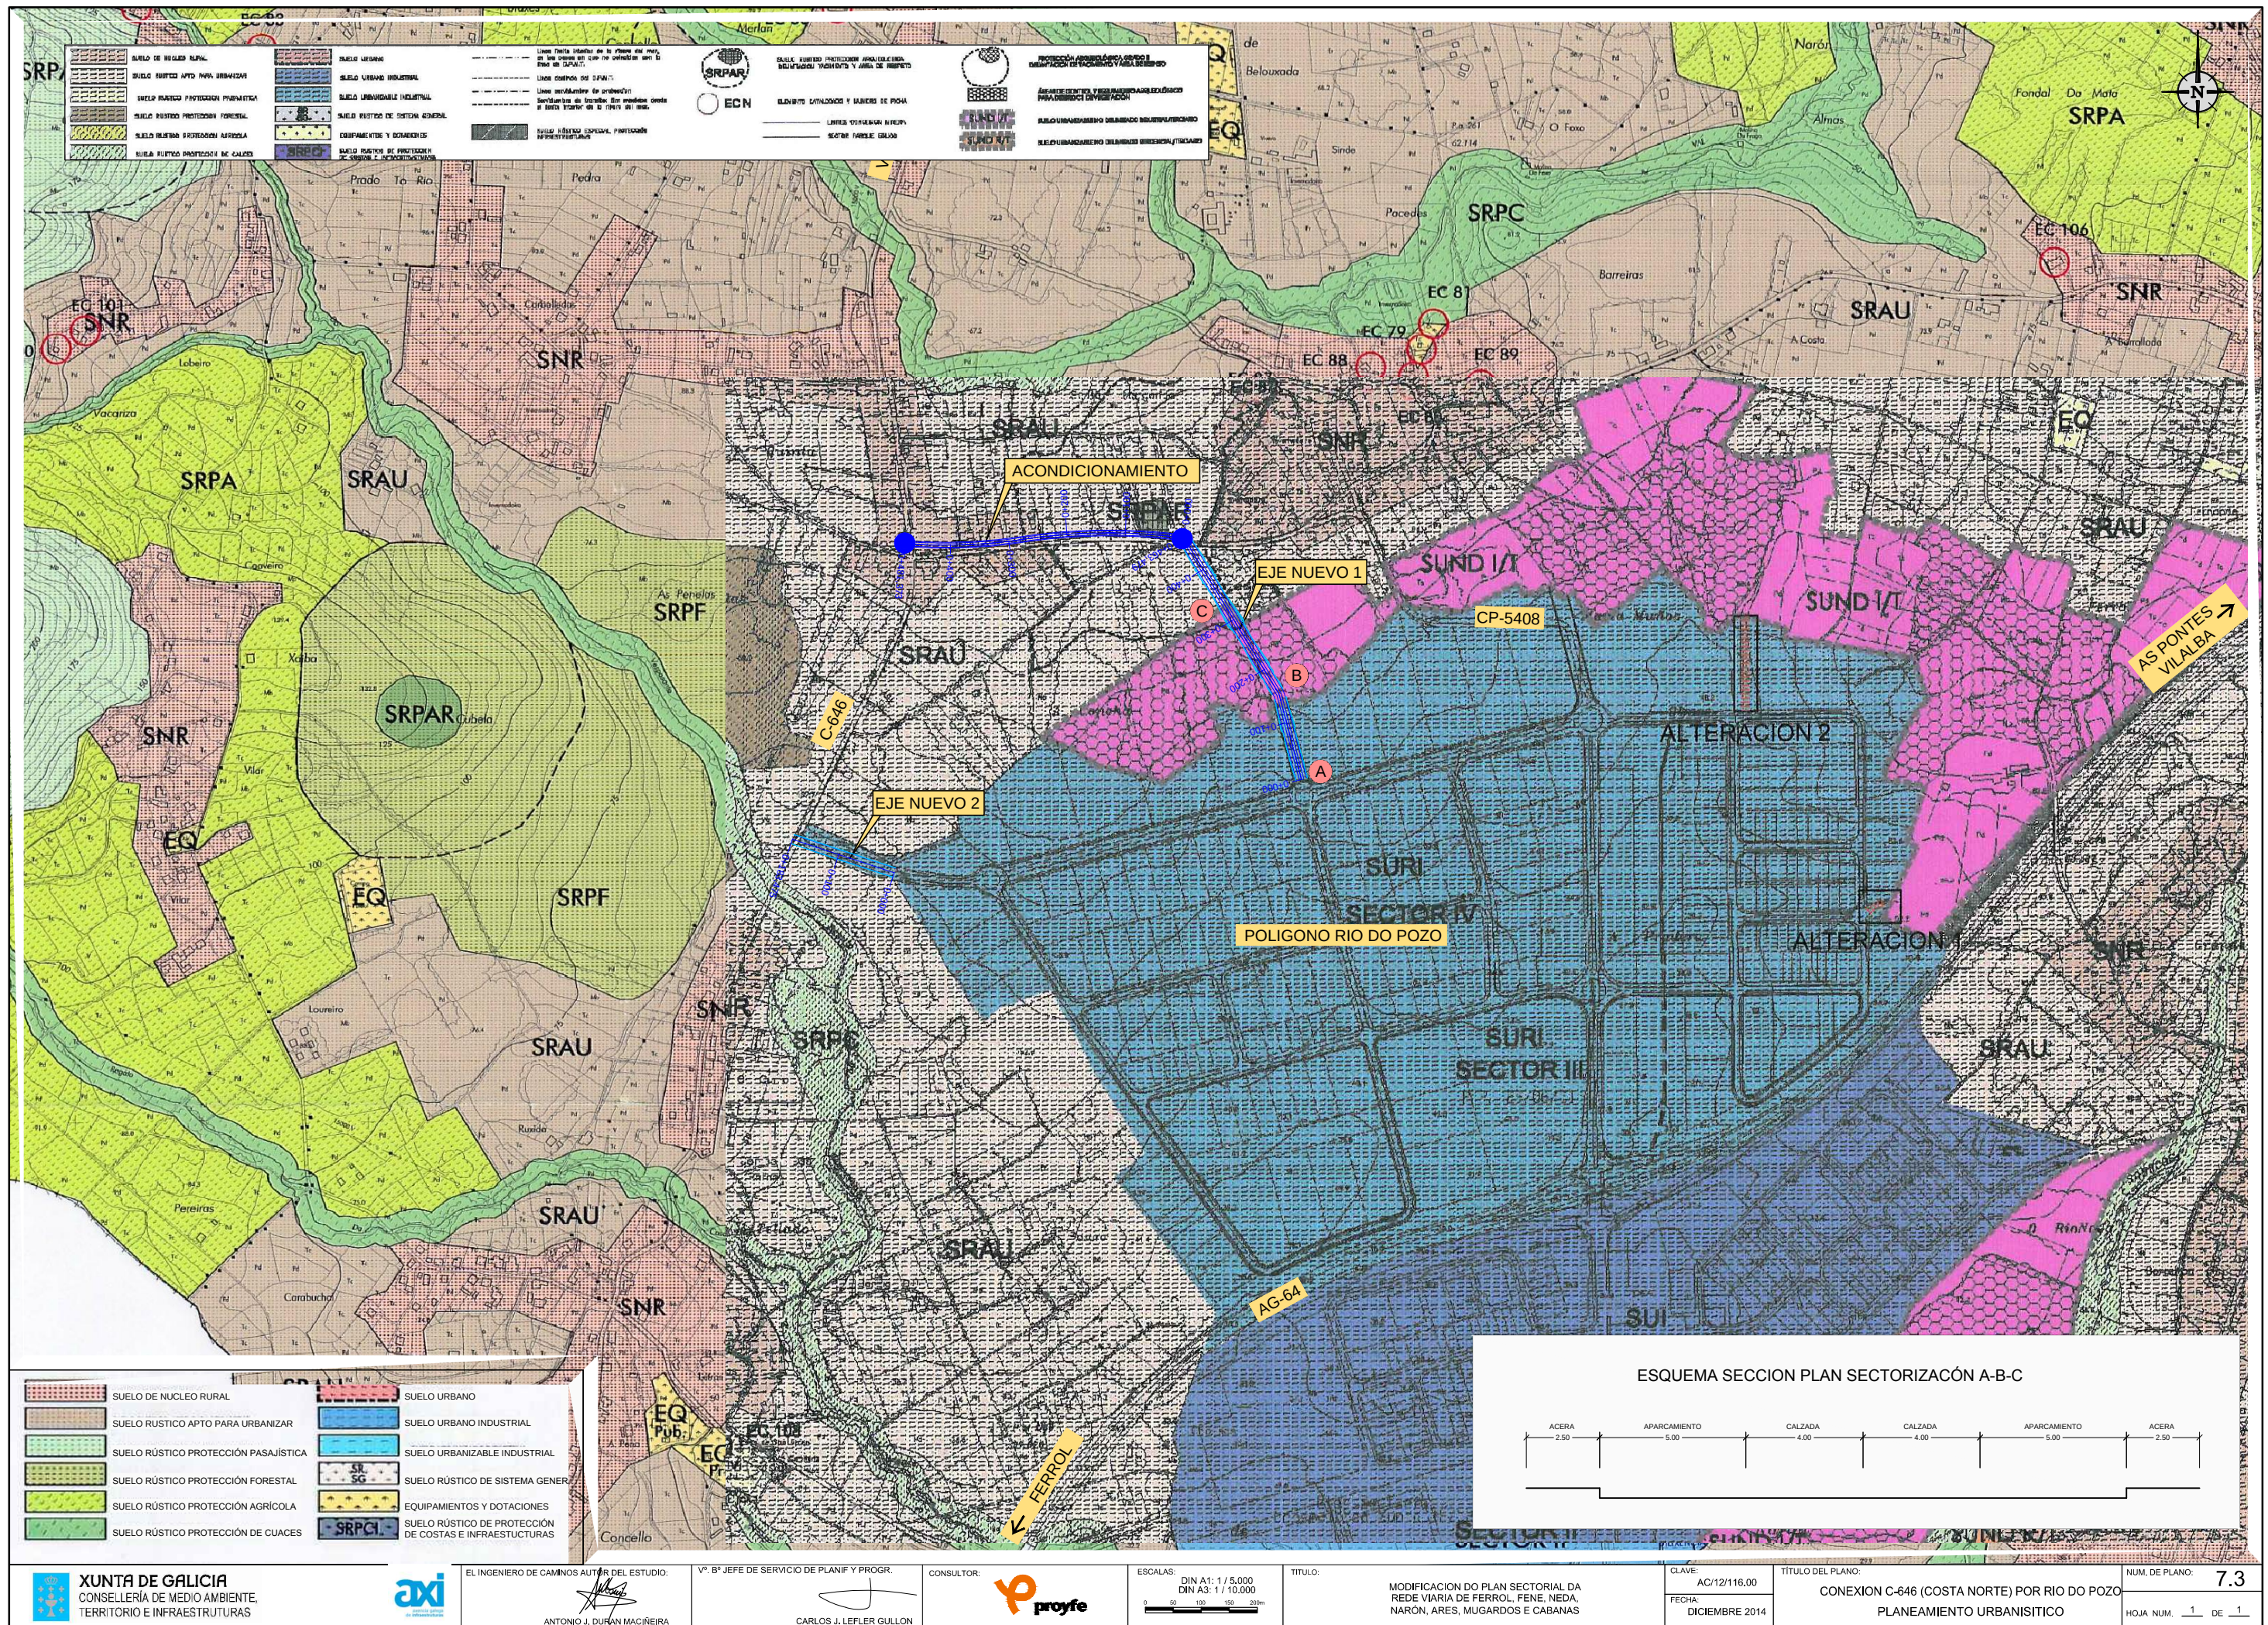


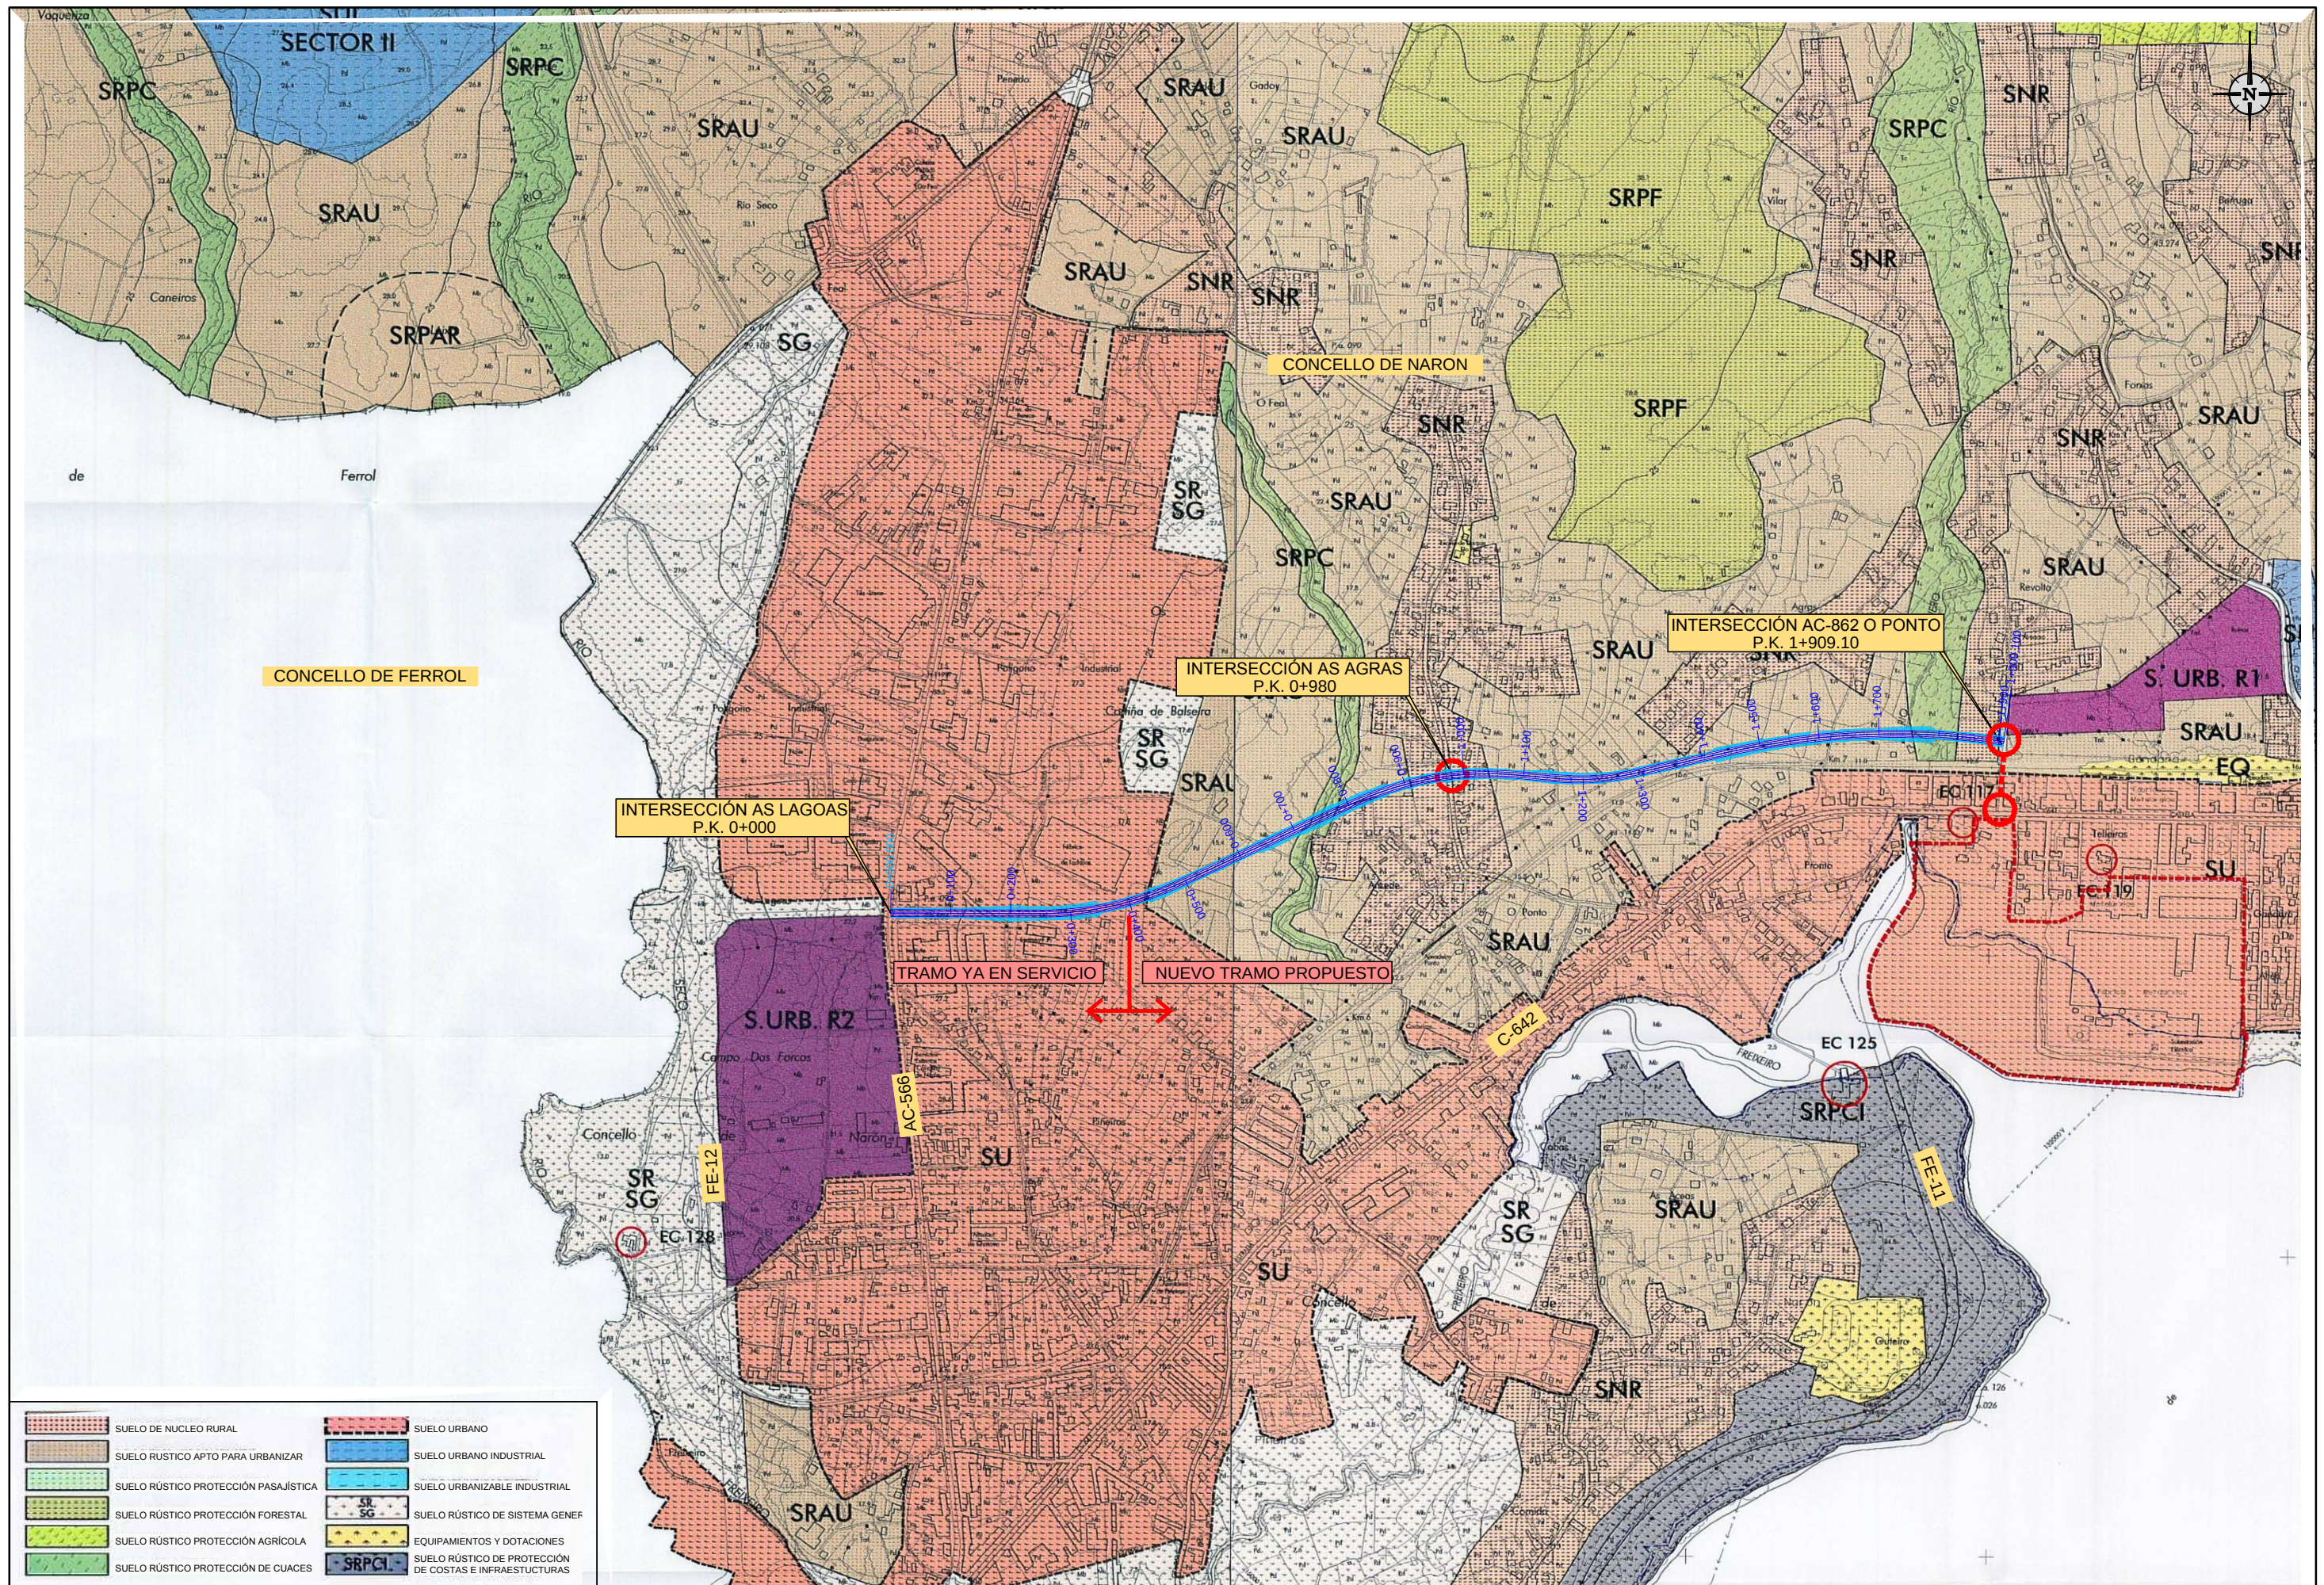

	SUELO DE NUCLEO RURAL		SUELO URBANO
	SUELO RÚSTICO APTO PARA URBANIZAR		SUELO URBANO INDUSTRIAL
	SUELO RÚSTICO PROTECCIÓN PASAJÍSTICA		SUELO URBANIZABLE INDUSTRIAL
	SUELO RÚSTICO PROTECCIÓN FORESTAL		SUELO RÚSTICO DE SISTEMA GENEF
	SUELO RÚSTICO PROTECCIÓN AGRÍCOLA		EQUIPAMIENTOS Y DOTACIONES
	SUELO RÚSTICO PROTECCIÓN DE CUACÉS		SUELO RÚSTICO DE PROTECCIÓN DE COSTAS E INFRAESTRUTURAS

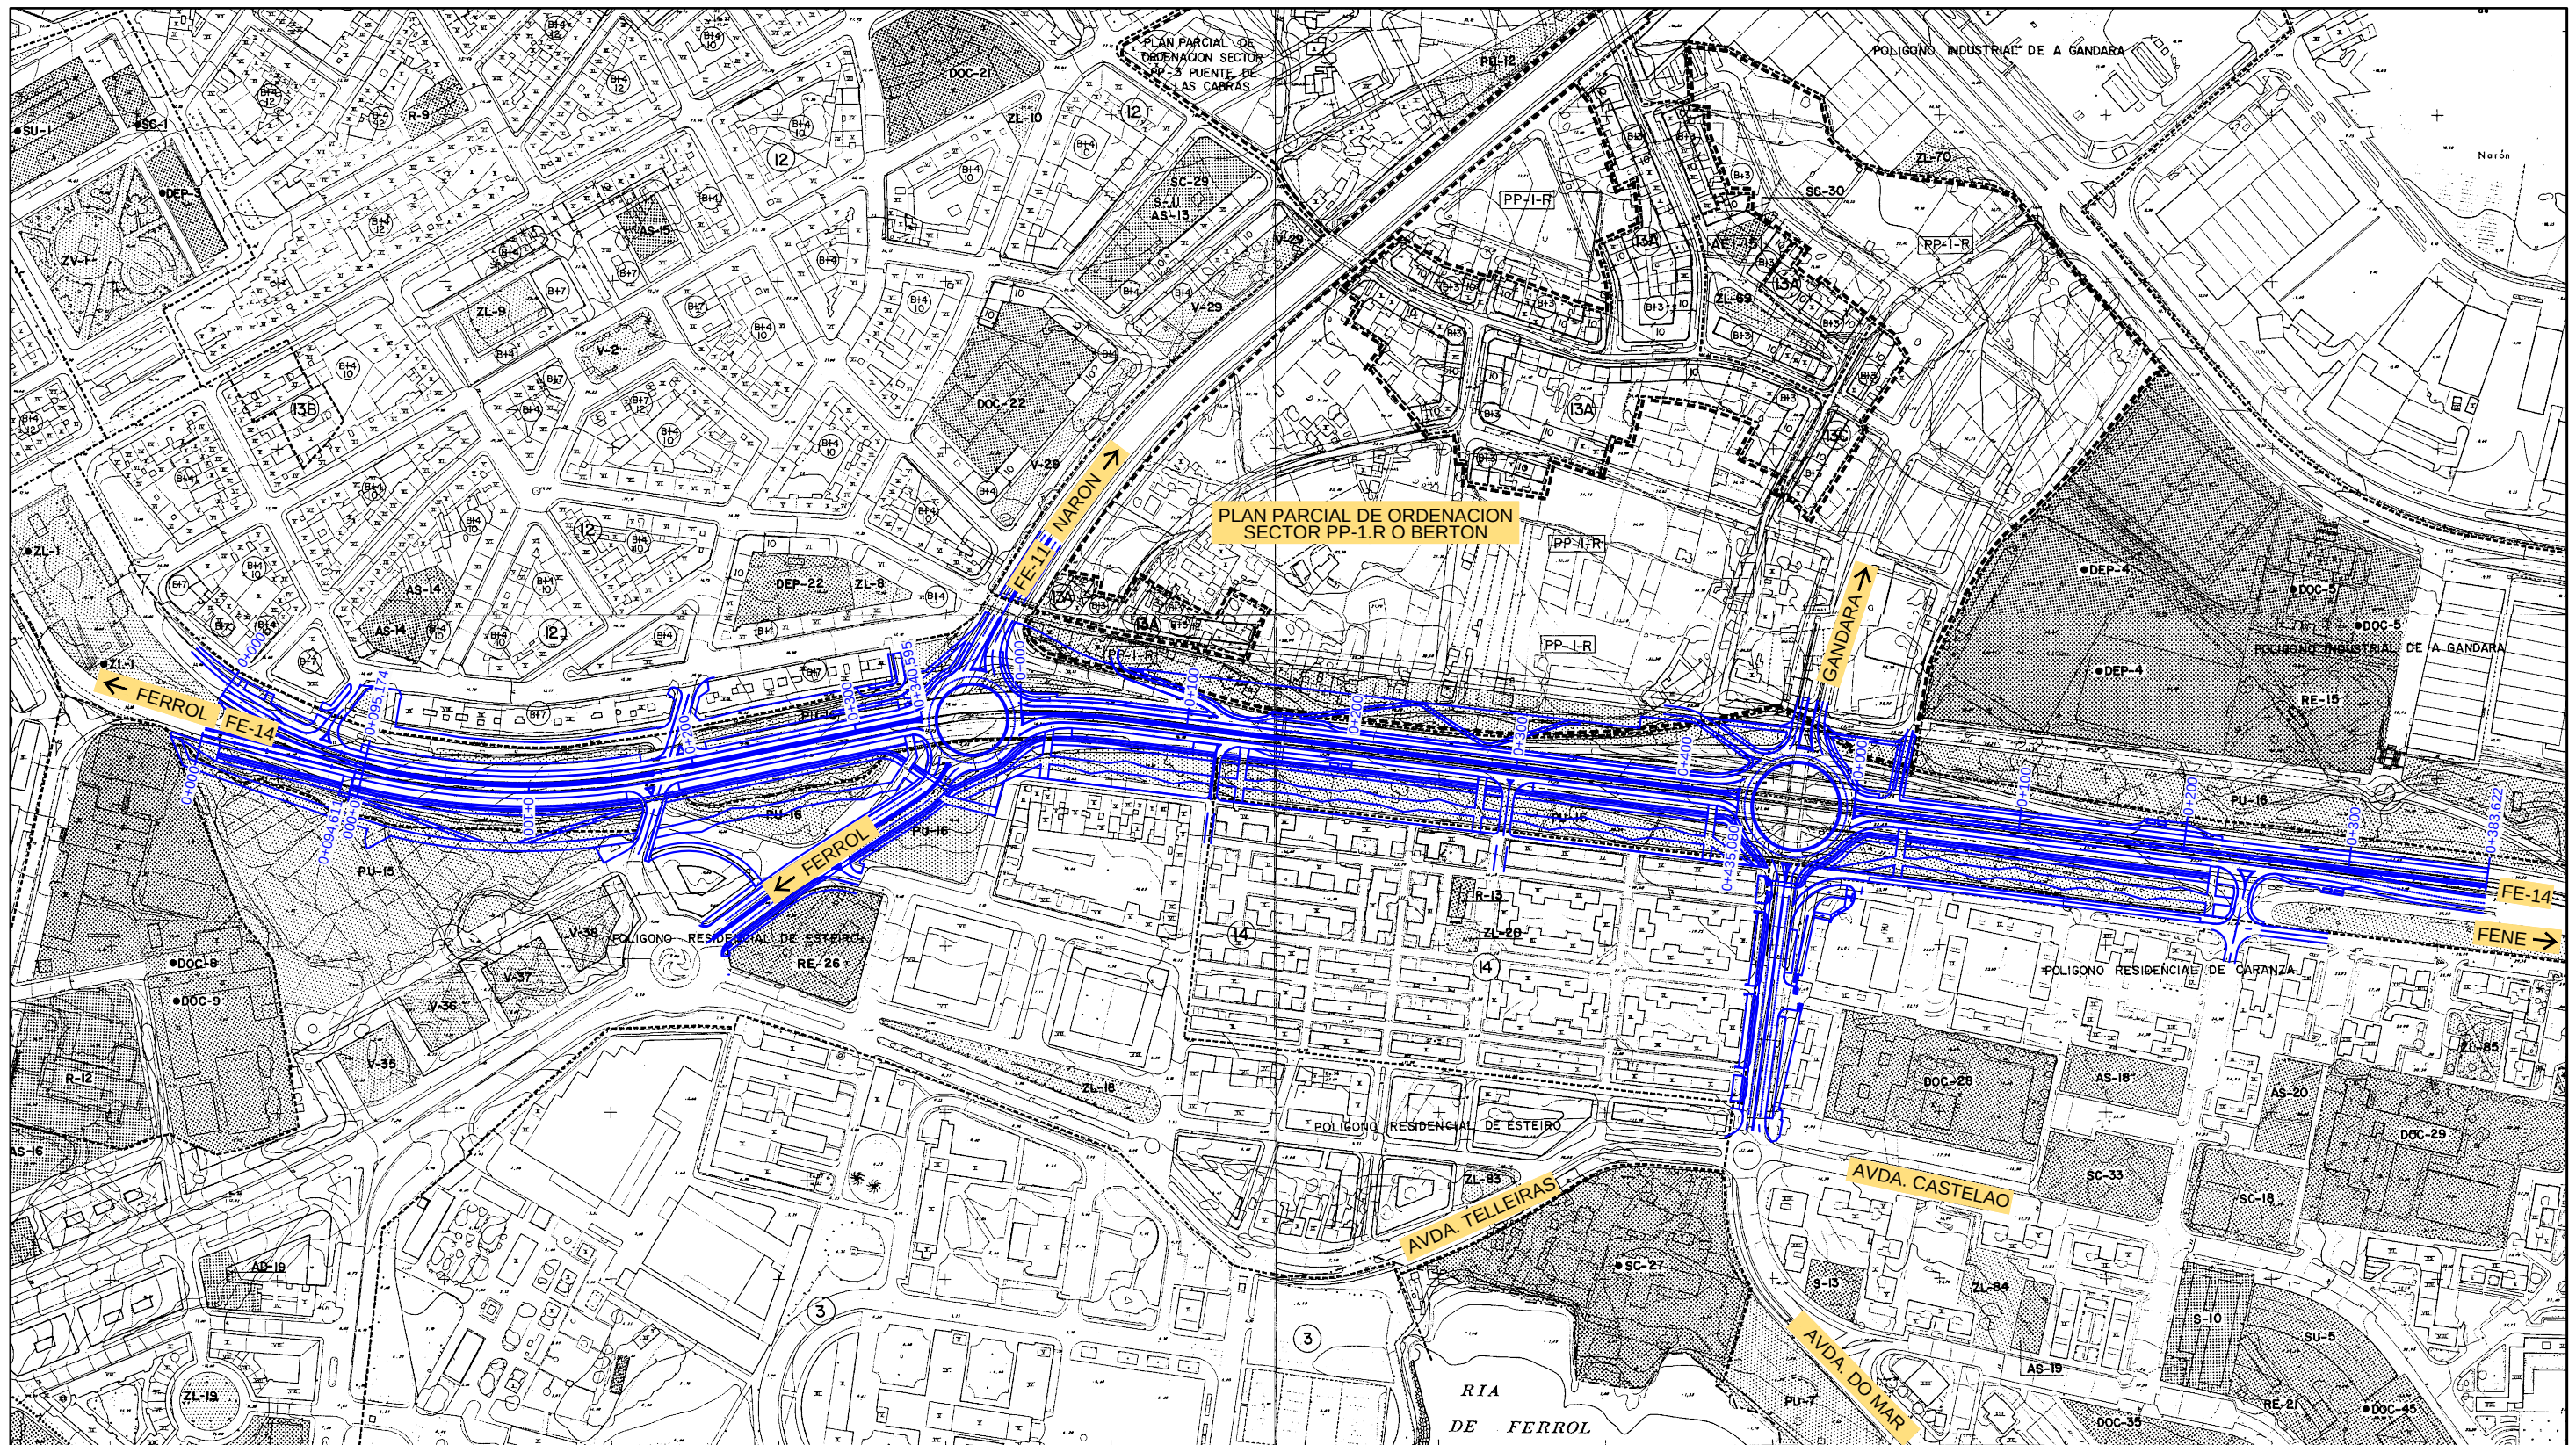

--- AMBITO SOLO URBANO E ORDENANZA --- AMBITO SOLO URBANIZABLE AMBITO PLAN ESPECIAL (7A) ORDENANZA Nº (AEI-1) ORDENANZA SINGULAR Nº (PE-1.R PER-1.R) PLAN ESPECIAL Nº \ PLAN ESPECIAL DE REFORMA INTERIOR Nº (PP-1.R) SECTOR Nº (12) FONDO EDIFICABLE MAXIMO (8+3 12) ALTURA MAXIMA EDIFICACION/FONDO EDIFICABLE MAXIMO	(8+3 12) CAMBIO ALTURA DE EDIFICACION --- AMBITO SOLO RUSTICO DE PROTECCION DE MONTE E PAISAXE FORESTAL DE PROTECCION DE RIBEIRA E PAISAXE AGRARIA DE PROTECCION DE COSTAS (SRAU-A) APTO PARA URBANIZAR TIPO	COMUN DE PROTECCION DE MONTE E PAISAXE FORESTAL DE PROTECCION DE RIBEIRA E PAISAXE AGRARIA DE PROTECCION DE COSTAS APTU PARA URBANIZAR TIPO	EQUIPAMENTOS COMUNITARIOS REFERIDO O SISTEMA XERAL DOC Docente DEP Deportivo ADM Administrativo SC Sociocultural Sanitario AS Asistencial R Religioso CM Cemiterio SU Servicios Urbanos RE Reserva de Equipamiento DOMINIO PUBLICO MARITIMO TERRESTRE SERVIDUME	ZONAS VERDES E ESPACIOS LIBRES PUBLICOS PU Parque Urbano ZV Zona Verde (S X) V-ZL Zona Verde-Zona Libre Referido ó Sistema Xeral SISTEMA DE COMUNICACIONES E PORTUARIO AREA DE DEFENSA SERVICIOS TECNICOS DE INFRAESTRUCTURAS ELEMENTO CATALOGADO
--	--	--	---	--

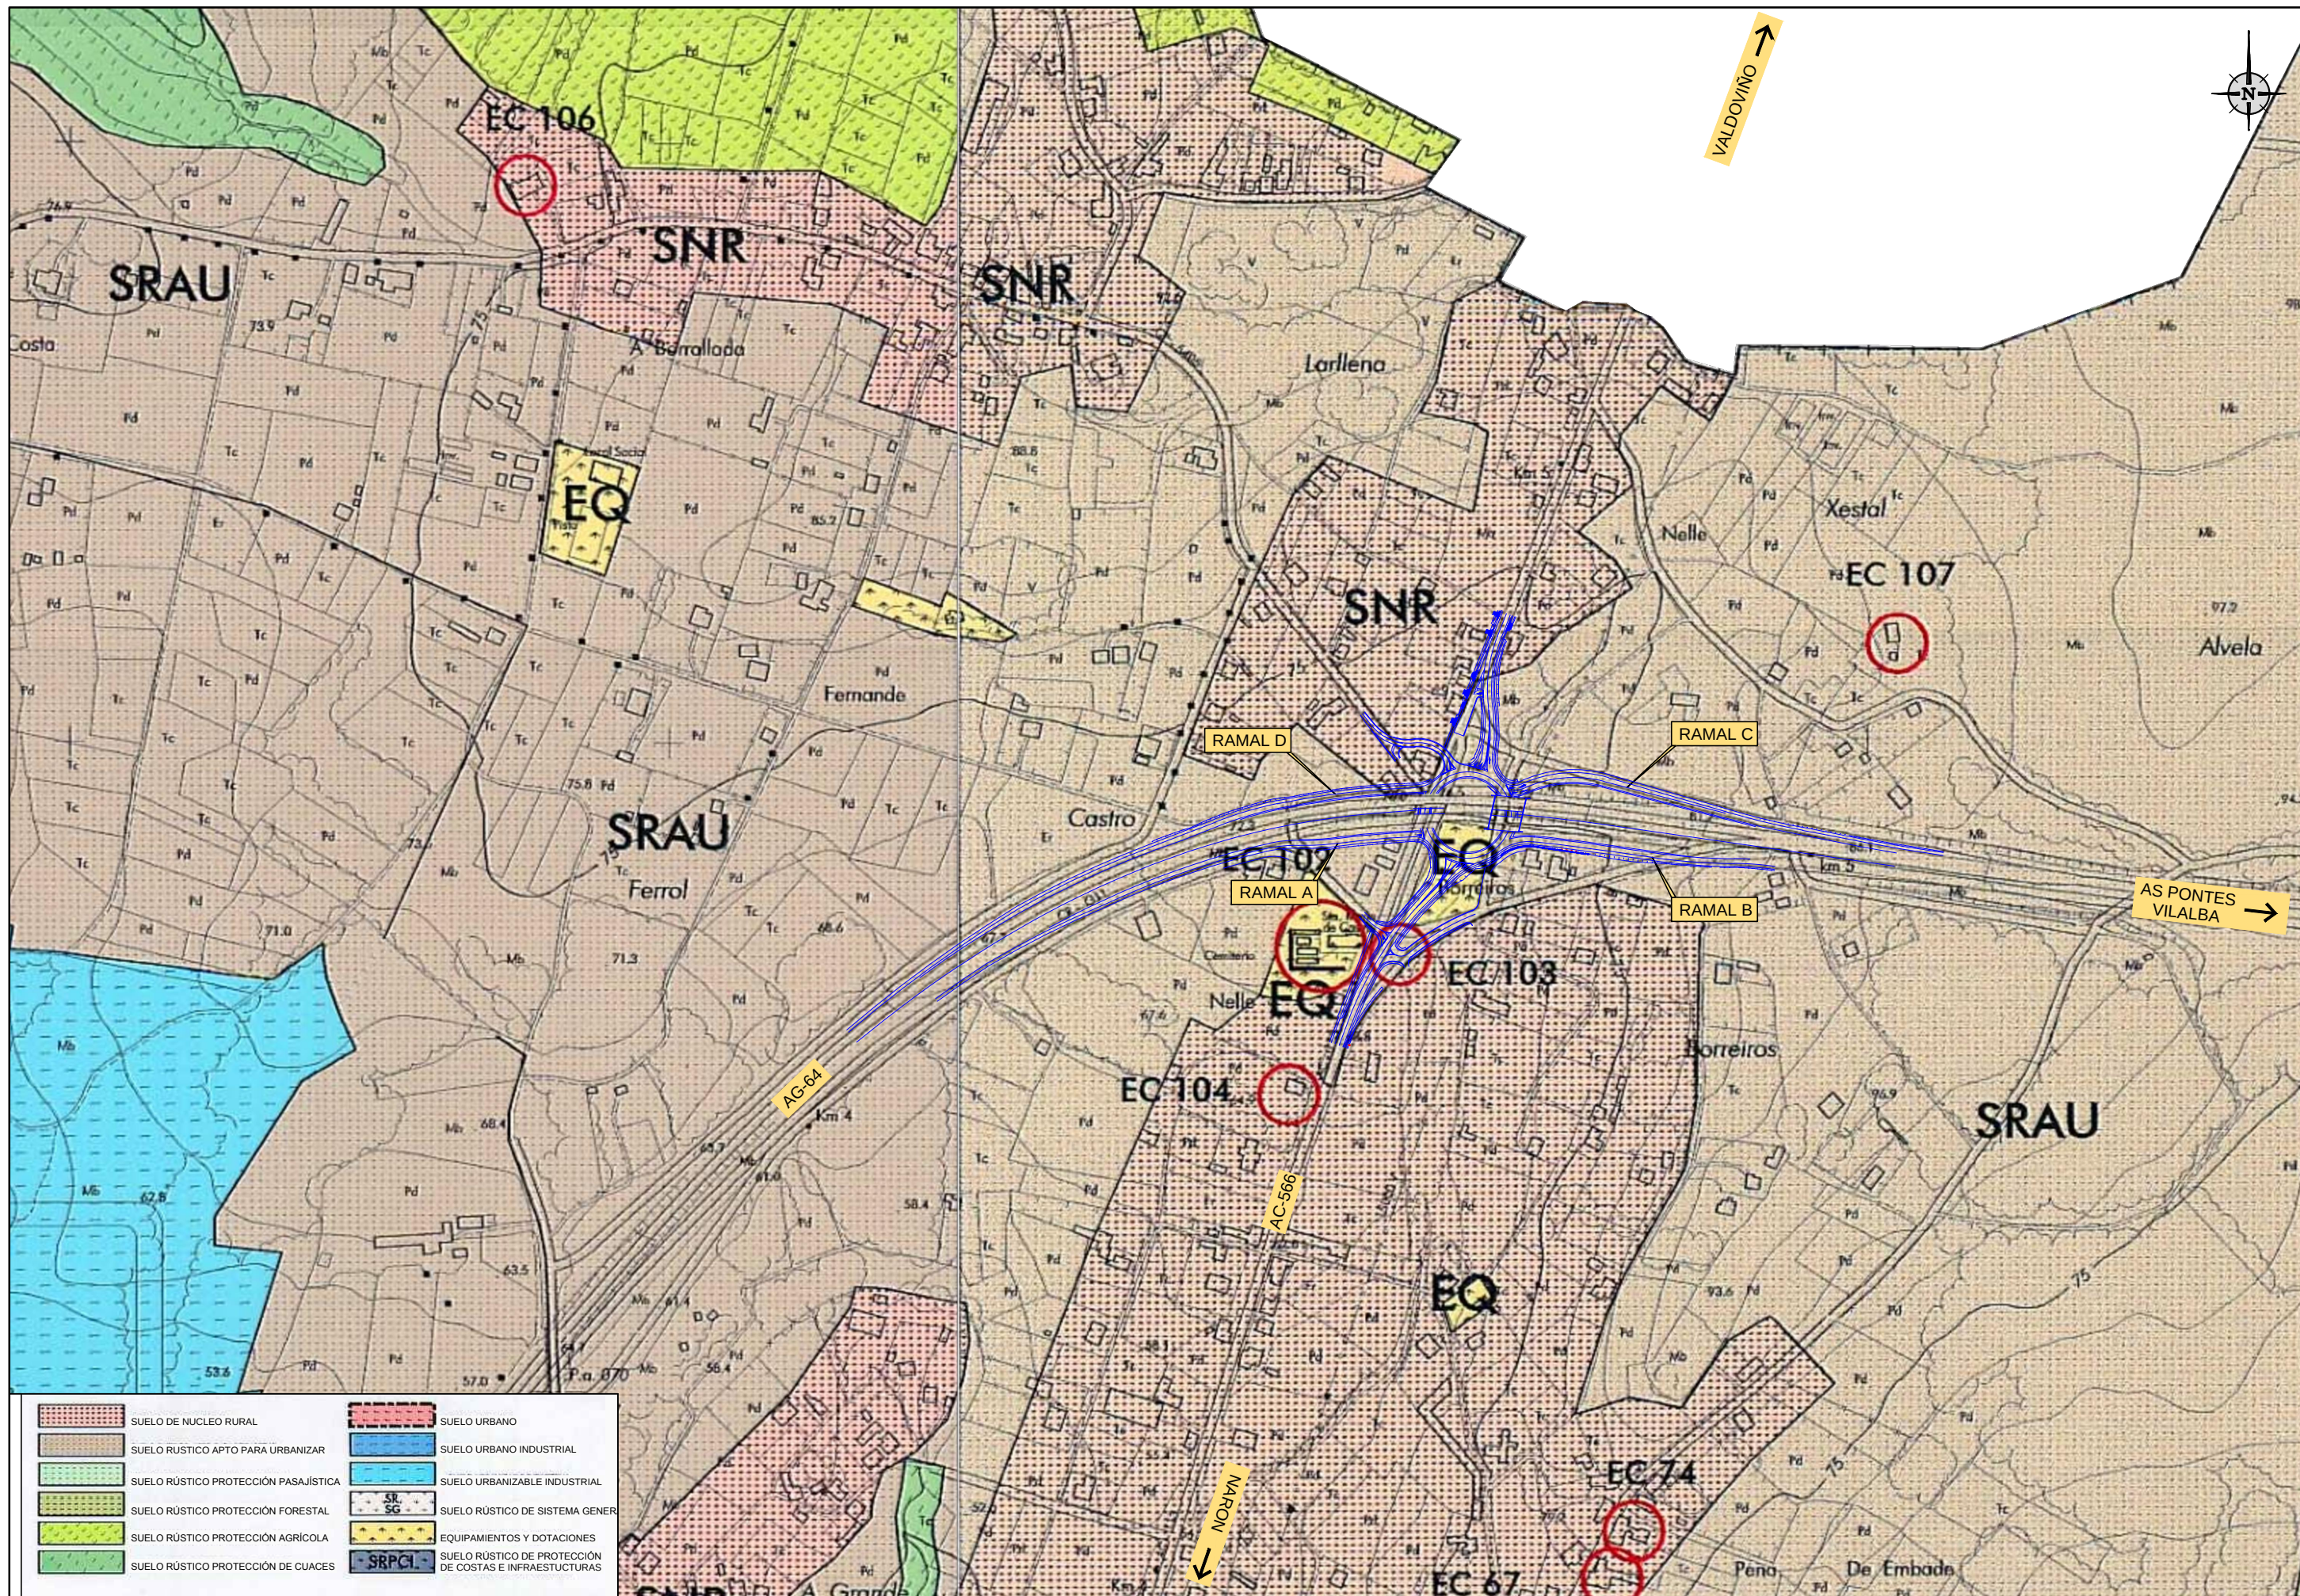

	SUELO DE NUCLEO RURAL		SUELO URBANO
	SUELO RUSTICO APTO PARA URBANIZAR		SUELO URBANO INDUSTRIAL
	SUELO RUSTICO PROTECCION PAISAJISTICA		SUELO URBANIZABLE INDUSTRIAL
	SUELO RUSTICO PROTECCION FORESTAL		SUELO RUSTICO DE SISTEMA GENERAL
	SUELO RUSTICO PROTECCION AGRICOLA		EQUIPAMIENTOS Y DOTACIONES
	SUELO RUSTICO PROTECCION DE CUACOS		SUELO RUSTICO DE PROTECCION DE COSTAS E INFRAESTRUCTURAS

XUNTA DE GALICIA
CONSELLERÍA DE MEDIO AMBIENTE,
TERRITORIO E INFRAESTRUTURAS

axi
de urbanismo

EL INGENIERO DE CAMINOS AUTOR DEL ESTUDIO:
Vº. Bº JEFE DE SERVICIO DE PLANIF. Y PROGR.
ANTONIO J. DURAN MACIÑEIRA

CONSULTOR:
CARLOS J. LEFLER GULLON

proyfe

ESCALAS:
DIN A1: 1 / 2.500
DIN A3: 1 / 5.000
0 25 50 75 100m

TÍTULO:
MODIFICACION DO PLAN SECTORIAL DA
REDE VIARIA DE FERROL, FENE, NEDA,
NARÓN, ARES, MUGARDOS E CABANAS

CLAVE:
AC/12/116,00
FECHA:
DICIEMBRE 2014

TÍTULO DEL PLANO:
REMODELACION ENLACE AG-64 CON AC-566
PLANEAMIENTO URBANISTICO

NUM. DE PLANO:
7.7
HOJA NUM. 1 DE 1

